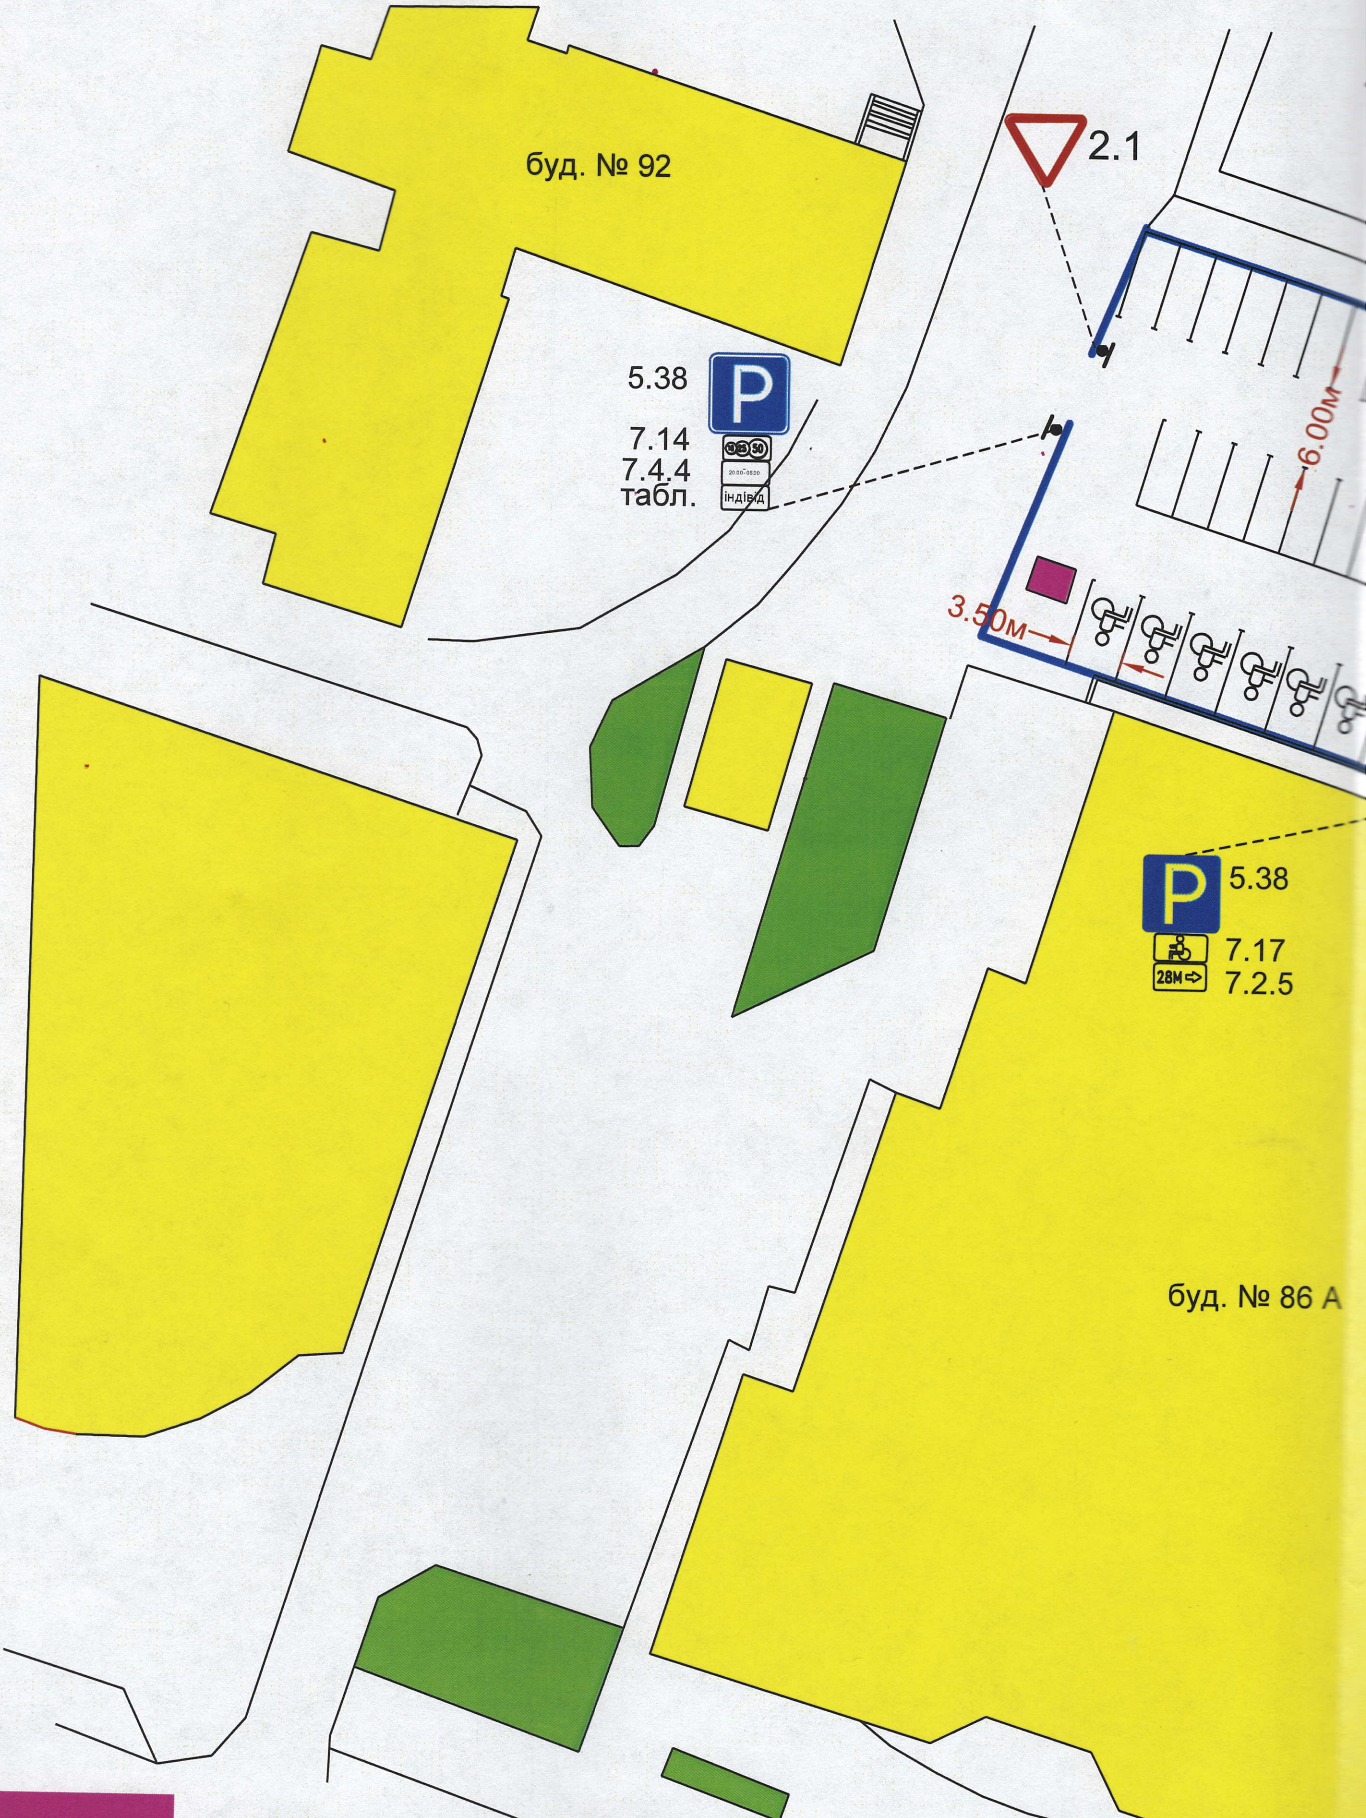

🟪 - ПУНКТ ОХОРОНИ

🟦 - ОГОРОЖА

Інв. № ориг.
Підпис і дата
Замін інв. №

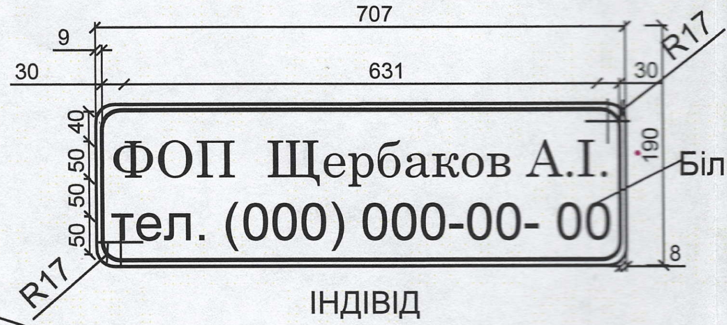

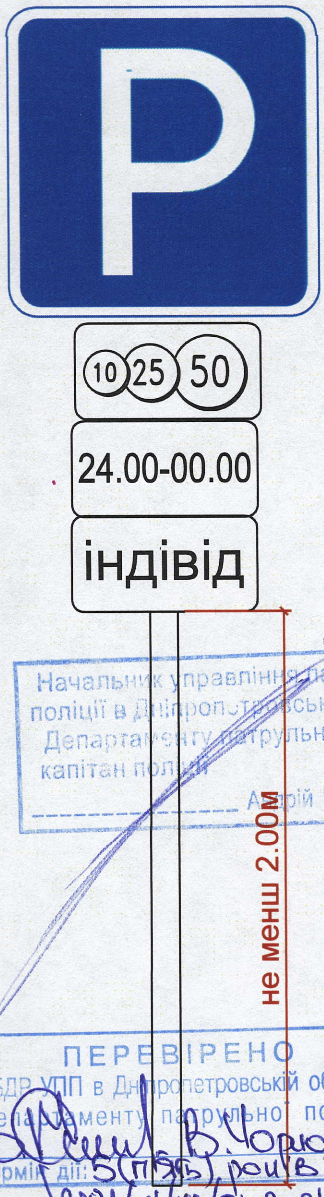

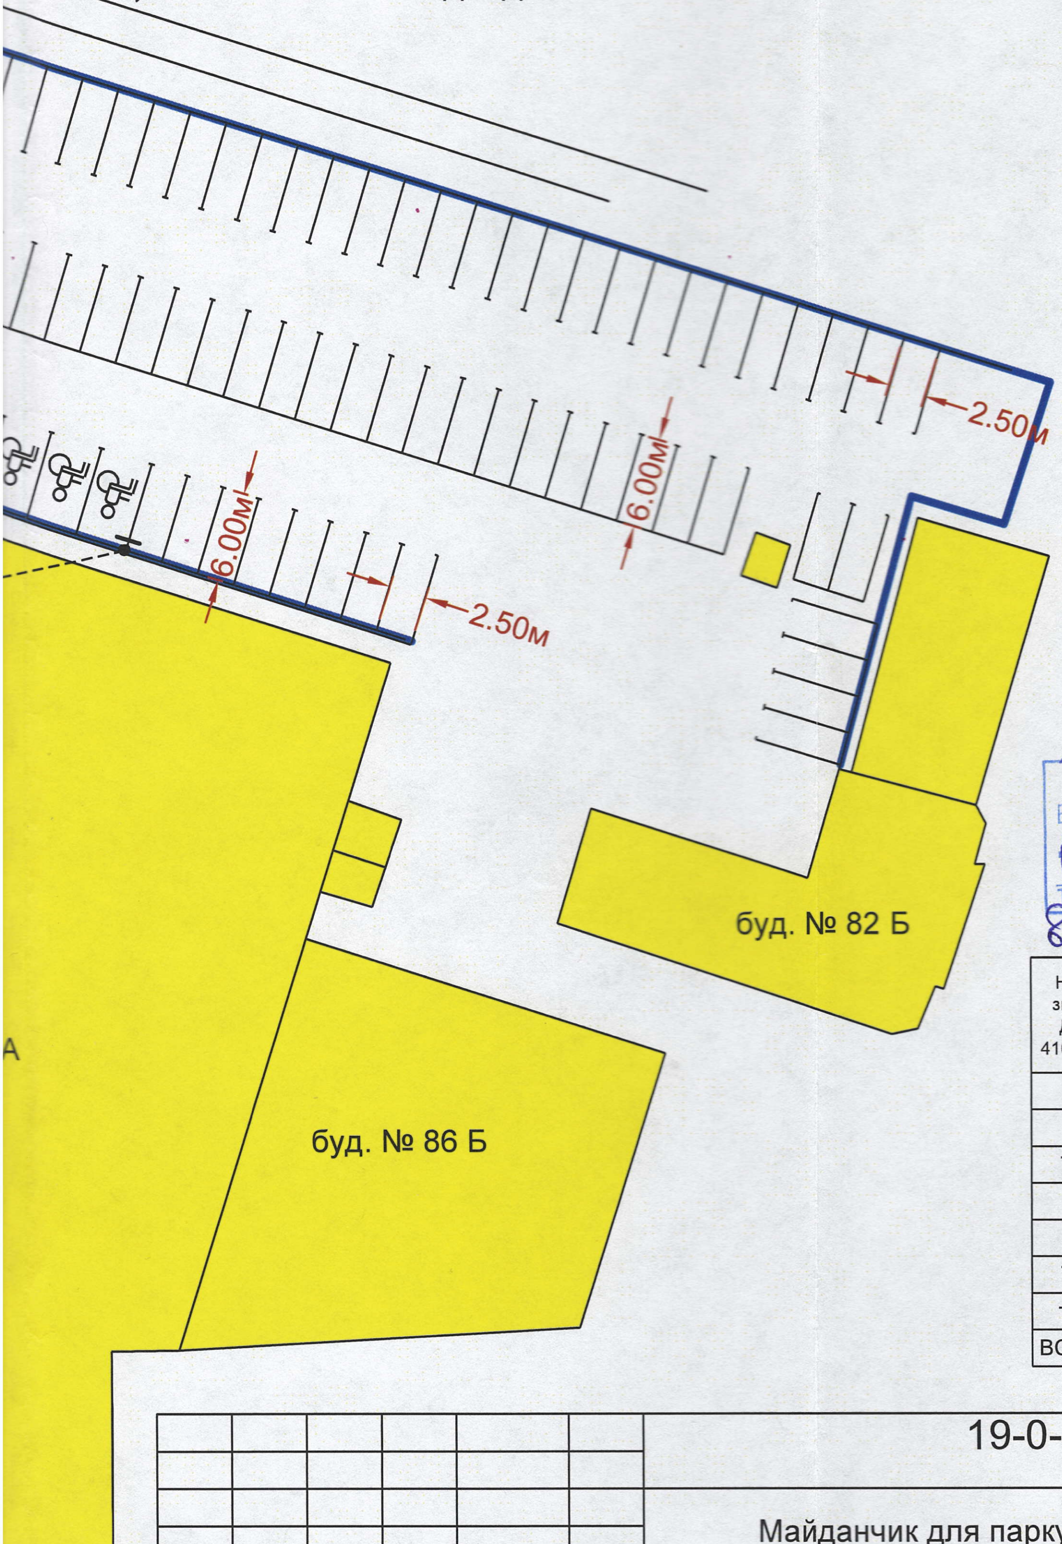

Начальник управління патрульної поліції в Дніпропетровській області Департаменту патрульної поліції капітан поліції
________________ Андрій КАЛЮЖНИЙ

ПЕРЕВІРЕНО
ВБДР УПП в Дніпропетровській області Департаменту патрульної поліції
В. Чорнодув
Термін дії: 5(п'ять) років
вх. №3291/41/19/01-2021 від 23.03.202

Номер згідно з ДСТУ 4100-2002	Кількість			Спосіб встановлення
	типорозмір		ДЗІП	
	I	II		
5.38	-	2	-	на мет. стояку
2.1	-	1	-	на мет. стояку
7.4.4	-	1	-	на мет. стояку
7.14	-	1	-	на мет. стояку
7.17	-	1	-	на мет. стояку
7.2.5	-	1	-	на мет. стояку
табл.	-	-	1	на мет. стояку
ВСЬОГО	-	7	1	на мет. стояку

19-0-АД-2

Майданчик для паркування транспортних засобів по вул. Набережна Перемоги, біля буд. № 86 А

Зм.	Кільк.	Арк.	№док	Підпис	Дата
ГІП		Мажура Д. В.			2021

Стадія	Аркуш	Аркушів
РП		

Схема організації дорожнього руху