


СИТУАЦІЙНИЙ ПЛАН

Наданого в оренду за адресою: ж/м Тополя-3, буд. 13-А (літ А-2)

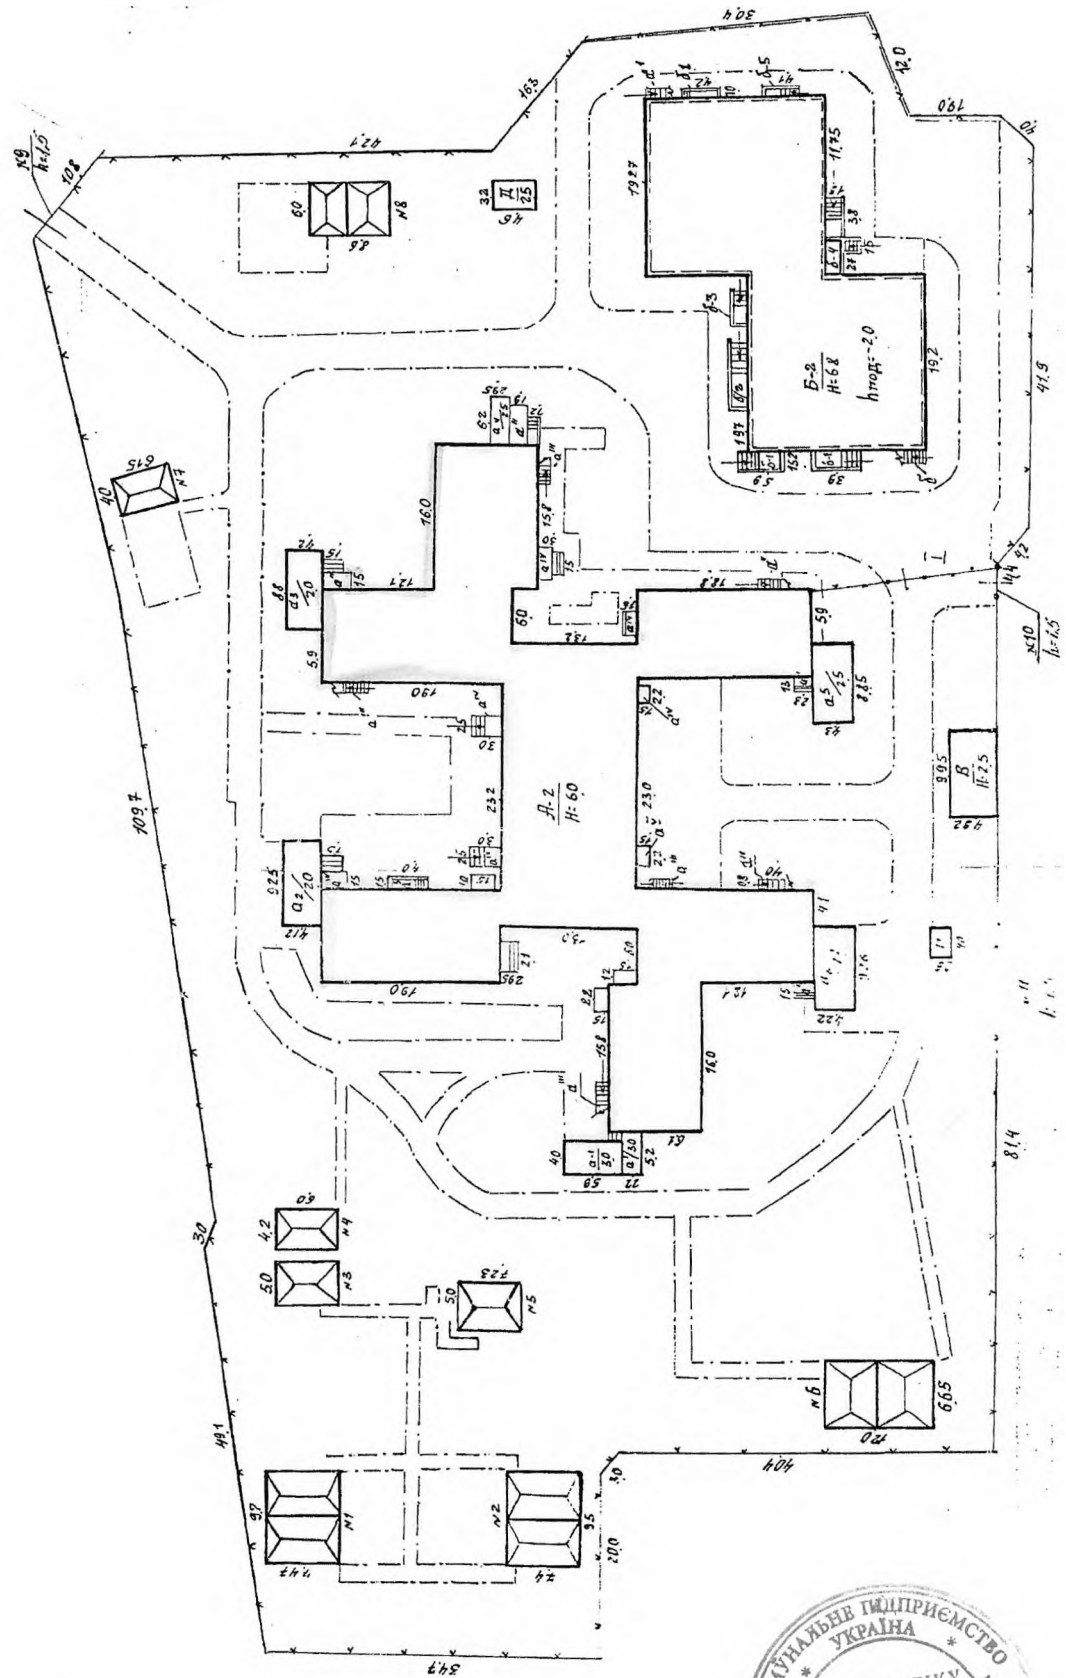

Голова комісії з припинення

Матковський В. О. 720 77 07
Гаврилюк С.В. 720 77 08




Д. А. Селін

ПЛАН БУДІВЛІ

Наданого в оренду за адресою: ж/м Тополя-3, буд. 13-А (літ А-2)
Загальна площа: 2557,0 кв.м.

I поверх

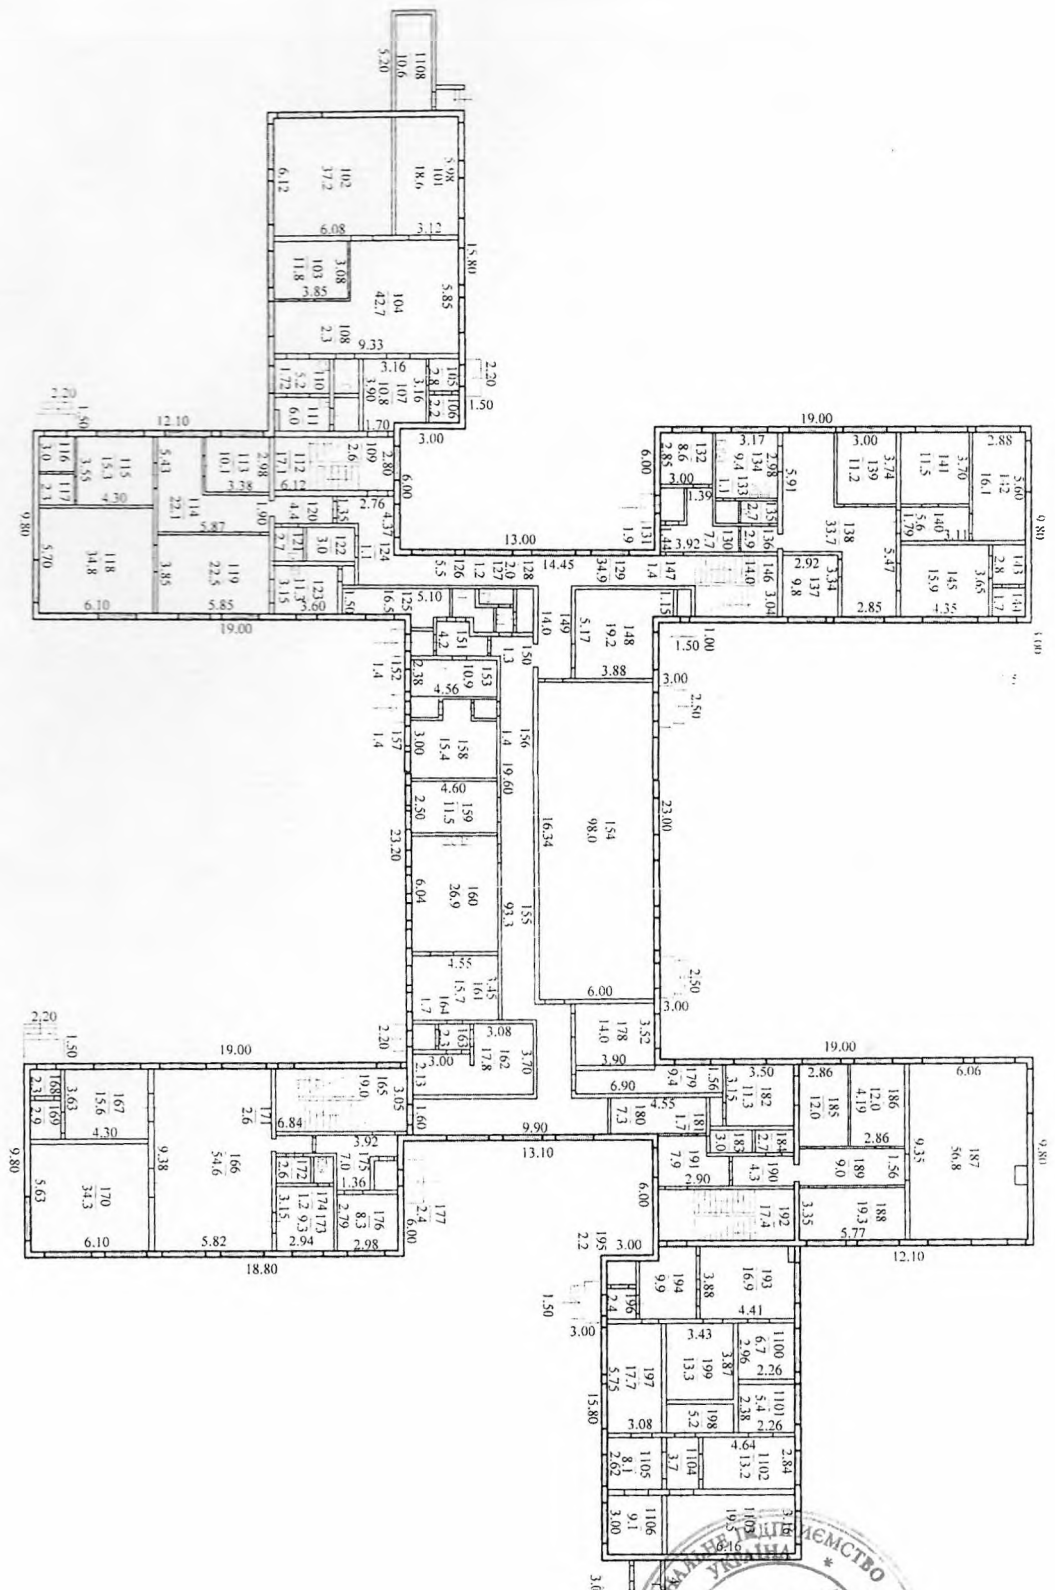

Голова комісії з припинення

Д. А. Селін


Матковський В. О. 720 77 07
Гаврилук С.В. 720 77 08



ПЛАН БУДІВЛІ

Наданого в оренду за адресою: ж/м Тополя-3, буд. 13-А (літ А-2)
Загальна площа: 2557,0 кв.м.

II поверх

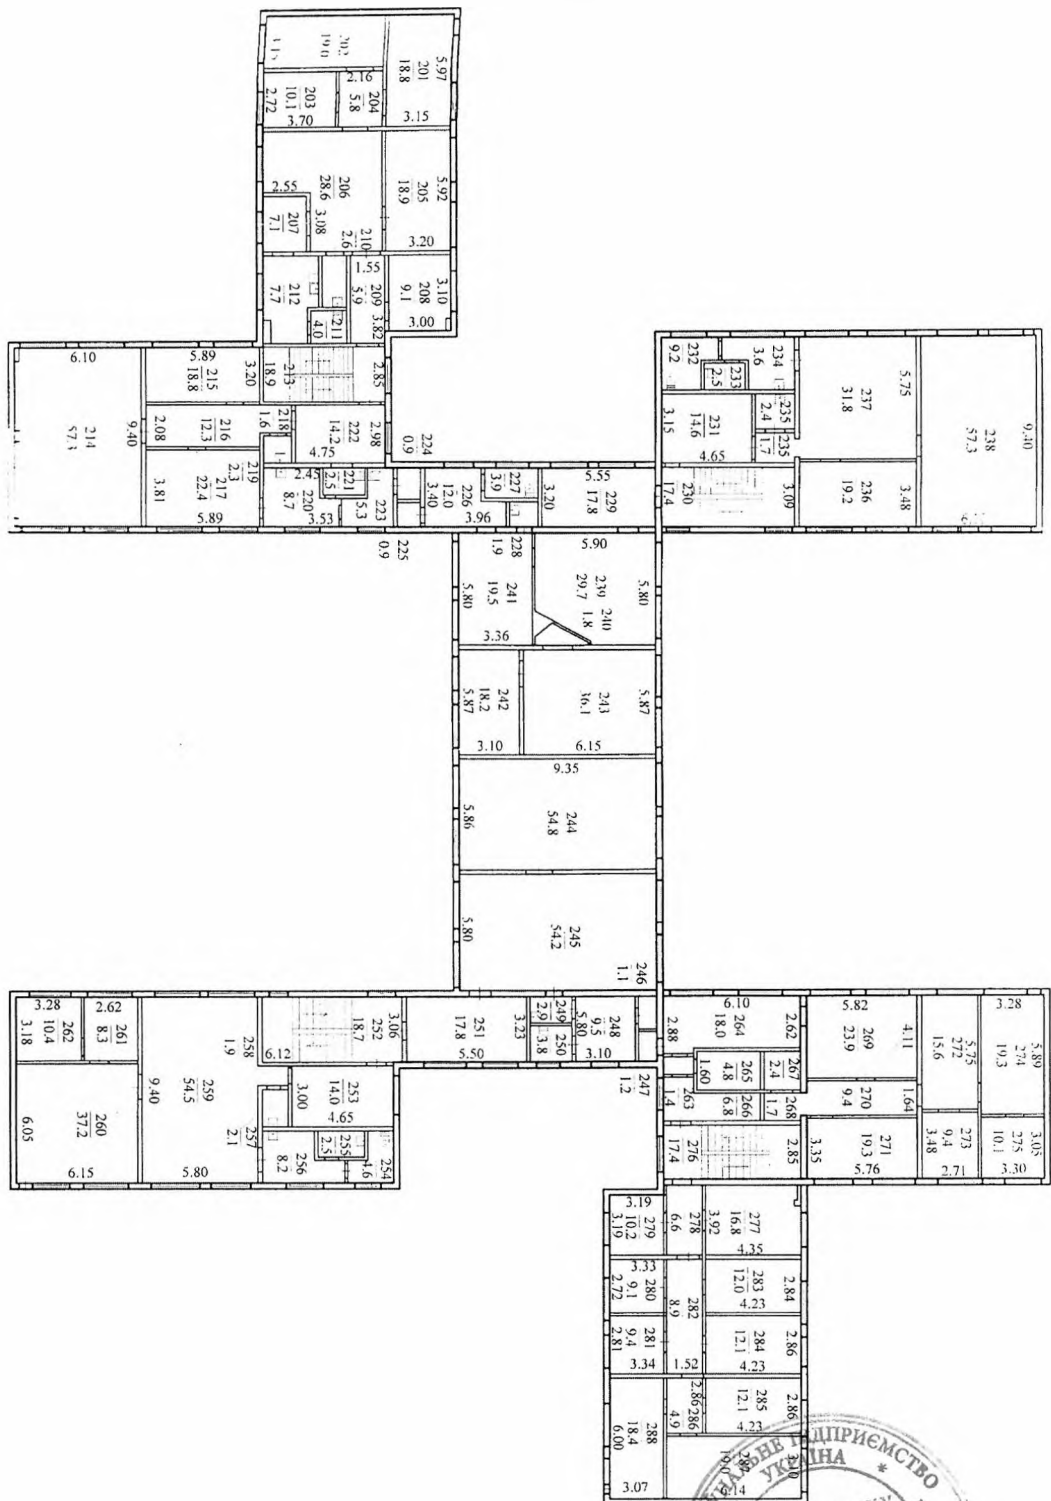

Голова комісії з припинення



Д. А. Селін

Матковський В. О. 720 77 07
Гаврилюк С.В. 720 77 08