

СПРАВА №__

**ТЕХНІЧНИЙ ПАСПОРТ
НА НЕЖИТЛОВУ БУДІВЛЮ
ПРИМІЩЕНЬ КОНДИТЕРСЬКОГО
КОМПЛЕКСУ**

вул. Шатрищанська, 61-Д
місто Коростень
Житомирської обл.



Додатком № 61-Д =

Відомості

КП "Коростенський МЗ
Звасенко Г. П."

**Комунальне підприємство
« Коростенське міжміське бюро технічної інвентаризації »
Житомирської обласної ради**

Область Житомирська
Район _____

Інвентарна справа № 8610
Ресстровий № 78 кн. 1

**ТЕХНІЧНИЙ ПАСПОРТ
НА НЕЖИТЛОВУ БУДІВЛЮ
ПРИМІЩЕНЬ КОНДИТЕРСЬКОГО КОМПЛЕКСУ**

Вулиця Шатрищанська № 61 - Д

Місто Коростень

Замовник технічної інвентаризації або уповноважена ним особа (прізвище, ім'я та по батькові фізичної особи або найменування юридичної особи)	Місце проживання, серія і номер паспорта фізичної особи або місцезнаходження, код за ЄДРПОУ юридичної особи
Територіальна громада в особі Коростенської міської ради	і.к. 02740971



Паспорт виготовлено станом на:

« 30 » червня 2017 р.

Начальник МБТІ _____
М.П.

Г.М. Івасенко



Кваліфікаційний сертифікат АЕ № 003373

Потиснано 61-Д = 61-Д



ПЛАН


нежитлової будівлі приміщень кондитерського комплексу

вулиця Шатрищанська


№ 61 - 9

місто Коростень, Житомирської області

Масштаб 1:200

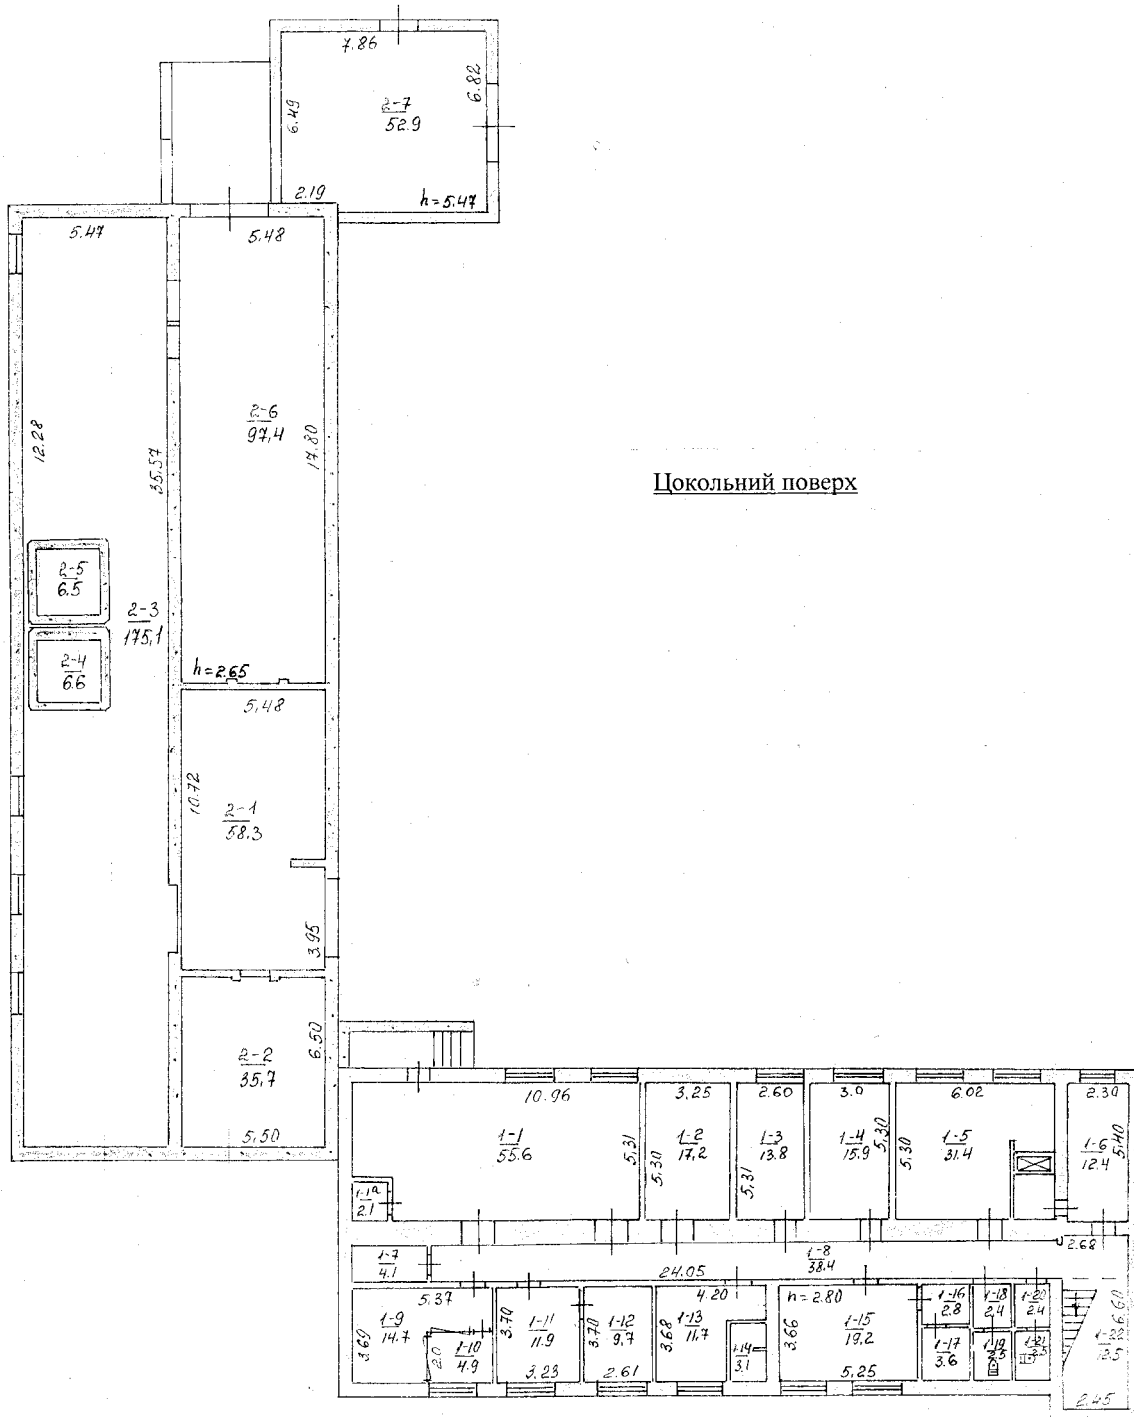

II поверх

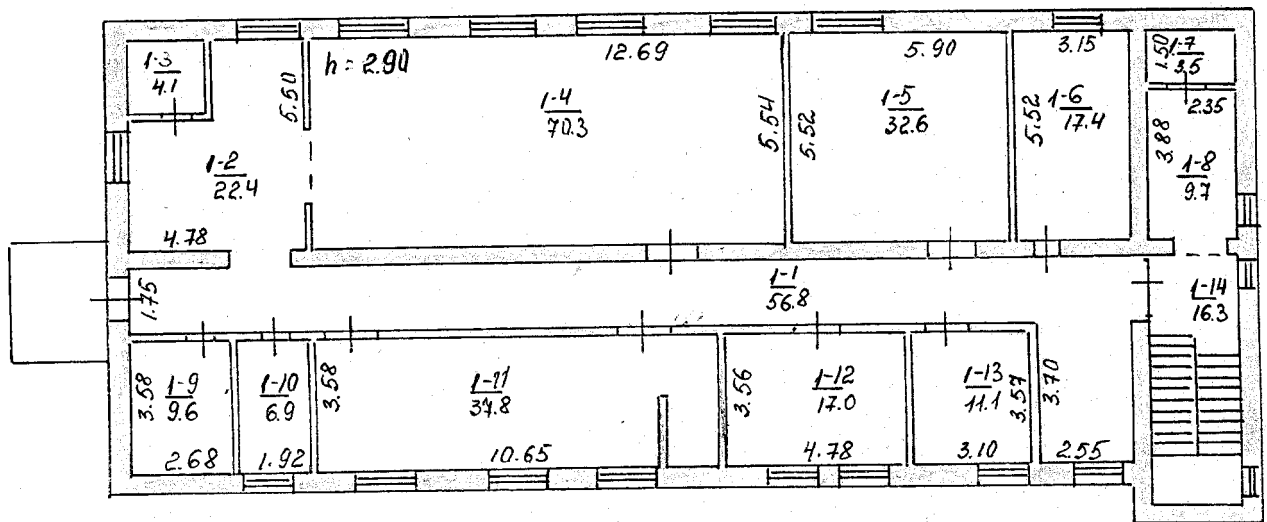

План склав

План креслив

«30»

06

2017р

Затверджує: начальник

«20»

07

2017р

ЕКСПЛІКАЦІЯ
приміщень до плану
кондитерського комплексу
вул. Шатрищанська, 61, м. Коростень, Житомирська обл.



Етап	Поверхи	Номери груп прим	Номери приміщень	Призначення приміщень	Загальна площа приміщень (вдано за формулами розрахунку площ) (кв.)	площа приміщень (кв.м.)			площа літніх приміщень (кв.м)	Площа приміщень загального користування	Самостійно забудована, переобладнана площа приміщень (кв.м.)	Примітка
						Корисна (сума гр.8 та 9)	основна	Допоміжна				
I	2	3	4	5	6	7	8	9	10	11	12	13
				цокольний поверх								
A		1	1	приміщення	55,6		55,6					
			1a	приміщення	2,1			2,1				
			2	приміщення	17,2			17,2				
			3	приміщення	13,8			13,8				
			4	приміщення	15,9		15,9					
			5	приміщення	31,4		31,4					
			6	приміщення	12,4			12,4				
			7	приміщення	4,1			4,1				
			8	коридор	38,4			38,4				
			9	приміщення	14,7		14,7					
			10	приміщення	4,9		4,9					
			11	приміщення	11,9		11,9					
			12	приміщення	9,7		9,7					
			13	приміщення	11,7			11,7				
			14	санкімната	3,1			3,1				
			15	приміщення	19,2			19,2				
			16	приміщення	2,8			2,8				
			17	приміщення	3,6			3,6				
			18	приміщення	2,4			2,4				
			19	туалет	2,5			2,5				
			20	приміщення	2,4			2,4				
			21	туалет	2,5			2,5				
			22	сходинок.клітина	12,5			12,5				
				Ітого по приміщ 1:	294,8		144,1	150,7				
	2	1	1	приміщення	58,3		58,3					
			2	приміщення	35,7		35,7					
			3	приміщення	175,1		175,1					
			4	приміщення	6,6			6,6				
			5	приміщення	6,5			6,5				
			6	приміщення	97,4		97,4					

II) червня 2017 року

Виконав _____
 (підпис, прізвище)

Перевірив _____
 (підпис, прізвище)




Поверх		Номери груп прим	Номери приміщень	Призначення приміщень	Загальна площа приміщень (відрахована за формулами розрахунку площ) (кв.)	площа приміщень(кв.м.)			площа літніх приміщень (кв.м)	Площа приміщень загального користування	Самочинно забудована, переобладнана площа приміщень (кв м)	Примітка
1	2					Корисна (сума гр.8 та9)	основна	Допоміжна				
1	2	3	4	5	6	7	8	9	10	11	12	13
А		2	7	приміщення	52,9		52,9					
				Ітого по приміщ.2:	432,5		419,4	13,1				
Всього по цокольному поверху:					727,3		563,5	163,8				
				I поверх:								
I	1	1	1	тамбур	3,3			3,3				
		2	2	приміщення	27,6			27,6				
		3	3	приміщення	60,7		60,7					
		4	4	приміщення	3,8			3,8				
		5	5	приміщення	16,8		16,8					
		6	6	приміщ.електр щитов	11,4			11,4				
		7	7	приміщення	23,1			23,1				
		8	8	приміщення	4,1			4,1				
		9	9	приміщення	9,3			9,3				
		10	10	приміщення	5,4			5,4				
		11	11	приміщення	31,3		31,3					
		12	12	коридор	33,4			33,4				
		13	13	приміщення	13,7		13,7					
		14	14	приміщення	13,7			13,7				
		15	15	приміщення	7,2		7,2					
		16	16	приміщення	10,5		10,5					
		17	17	приміщення	15,7			15,7				
		18	18	приміщення	2,7			2,7				
		19	19	сходінкова клітина	16,0			16,0				
				Ітого по приміщ.1:	309,7		142,9	166,8				
I	2	1	1	приміщення	44,0		44,0					
		2	2	приміщення	90,1		90,1					
		3	3	приміщення	7,6			7,6				
		4	4	коридор	4,7			4,7				
		5	5	приміщення	1,5			1,5				
		6	6	приміщення	4,2			4,2				
		7	7	приміщення	9,8			9,8				
		8	8	приміщення	8,1			8,1				
		9	9	приміщення	8,8			8,8				
		10	10	приміщення	20,2			20,2				
		11	11	приміщення	40,8			40,8				

30 червня 2017 року

Виконав

(підпис, прізвище)

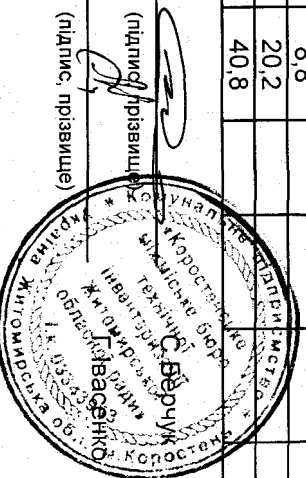

№	Поверх	Номери груп прим	Номери приміщень	Призначення приміщень	Загальна площа приміщень (відрахована за формулами розрахунку площ) (кв.)	площа приміщень(кв.м.)			площа літніх приміщень (кв.м)	Площа приміщень загального користування	Самостійно забудована, переобладнана площа приміщень (кв.м.)	Примітка
						Корисна (сума гр.8 та9)	основна	Допоміжна				
I	2	3	4	5	6	7	8	9	10	11	12	13
A	I	2	12	приміщення	45,2		45,2					
			13	приміщення	102,2		102,2					
				Ітого по приміщ.2:	387,2		281,5	105,7				
				Всього по I поверху:	696,9		424,4	272,5				
				II поверх								
	II	1	1	коридор	56,8			56,8				
			2	приміщення	22,4		22,4					
			3	приміщення	4,1			4,1				
			4	приміщення	70,3		70,3					
			5	приміщення	32,6		32,6					
			6	приміщення	17,4		17,4					
			7	приміщення	3,5			3,5				
			8	приміщення	9,7			9,7				
			9	приміщення	9,6			9,6				
			10	приміщення	6,9		6,9					
			11	приміщення	37,8		37,8					
			12	приміщення	17,0			17,0				
			13	приміщення	11,1		11,1					
			14	сходинова клітина	16,3			16,3				
				Ітого по II поверху (приміщ.1):	315,5		198,5	117,0				
				Всього по будівлі:	1739,7		1186,4	553,3				

10 червня 2017 року

Виконав _____
(підпис, прізвище)
Перевірів _____
(підпис, прізвище)



ХАРАКТЕРИСТИКА БУДУЩИХ, ДОПОМОЖНИХ БУДУЩЕВ ТА СПОРУД

[illegible]