



УКРАЇНА

До положення про порядок передачі
квартир у нерухомість громадян

Область Дніпропетровська
Місто Кривий Ріг

Інвентарний номер _____

Район Жовтневий

Ресстровий номер _____

ТЕХНІЧНИЙ ПАСПОРТ на квартиру

Адреса вул. Руденка 17, кв 19
вулиця, дім, № квартири

Власник Фещенко Оксана Юхимівна Старушнік Галина
Федько Марія Іванівна Григор'єва
зарєєстрована (ні) в БТІ на праві приватної власності на підставі свідчення права власності і
записана у ресестрову книгу та № 1/2 п - 230-230

Паспорт виготовлено

" 31 " 10 2003 р.



М. 1.500

ТЕХНІЧНА ХАРАКТЕРИСТИКА КВАРТИРИ

- 2.1. Квартира посімейного, спільного заселення (непотрібне викреслити) розташована на 2
поверсі 2 поверхового будинку та складається з 2 кімнат житловою
площею 36.5 кв.м. у тому числі: 1-а кімната 13.1 кв.м., 2-а кімната 23.4 кв.м.,
3-я кімната - кв.м., 4-а кімната - кв.м.; кухні площею 5.5 кв.м.; ванної
кімнати 1.4 кв.м.; вбиральні (посиданої) 0.8 кв.м.; коридор 4.5 кв.м.;
передпокою - кв.м.; вбудованої шафи - кв.м.; веранди - кв.м.
2.2. Квартира обладнана балконом (терасою) - кв.м.; лоджією - кв.м.
2.3. Загальна площа квартири 48.7 кв.м. опалюв. 48.7 м²
2.4. Висота приміщень 3.0 м.
2.5. Обладнання та оздоблення:
2.6. Відновлена вартість квартири 852 000 ₴
2.7. Загальні відомості про будинок:


серія проекту _____
матеріал зовнішніх стін каміння
матеріал перекриття накат по дер. балкам

ПОВЕРХОВИЙ ПЛАН

на квартиру № 19 в будинку № 17

по вул. (пров.) Руденка

м. Кривий Ріг, Жовтневий район Поверх № II

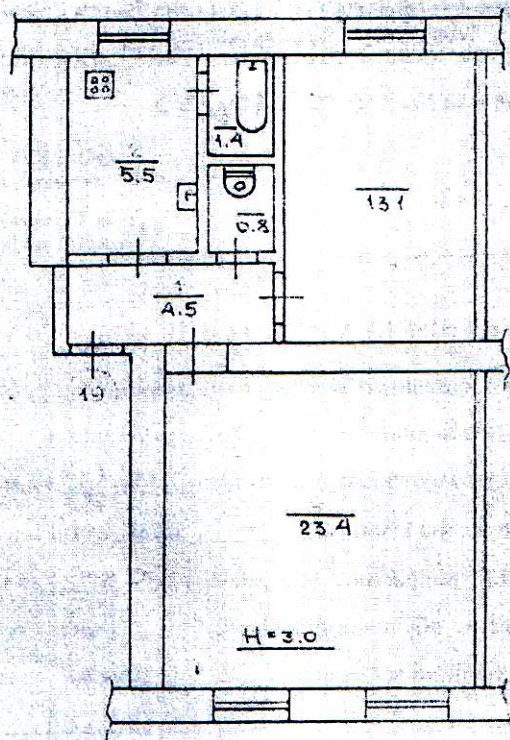

Федорко М. І.
кімната № 5 загальна
площа 17.48 м²
що складає 3/25 частки
Від загальної площі
квартири

Рещенко Ф. Ю.
кімната № 6, загальна
площа 31.22 м², що скла-
дає 16/25 частки Від за-
гальної площі квартири.

Ганик
24 10 3
Маянна

Масштаб 1:100 (1:200)

Натурні роботи виконав технік Прачик

" 31 " 10 2003 р. Перевірив бригадир