


Поэтажный план
на строение литер А
по улице (переулку)
Запорожская
дом № 8а кв. №
1 г. Житомир

Г.поверх

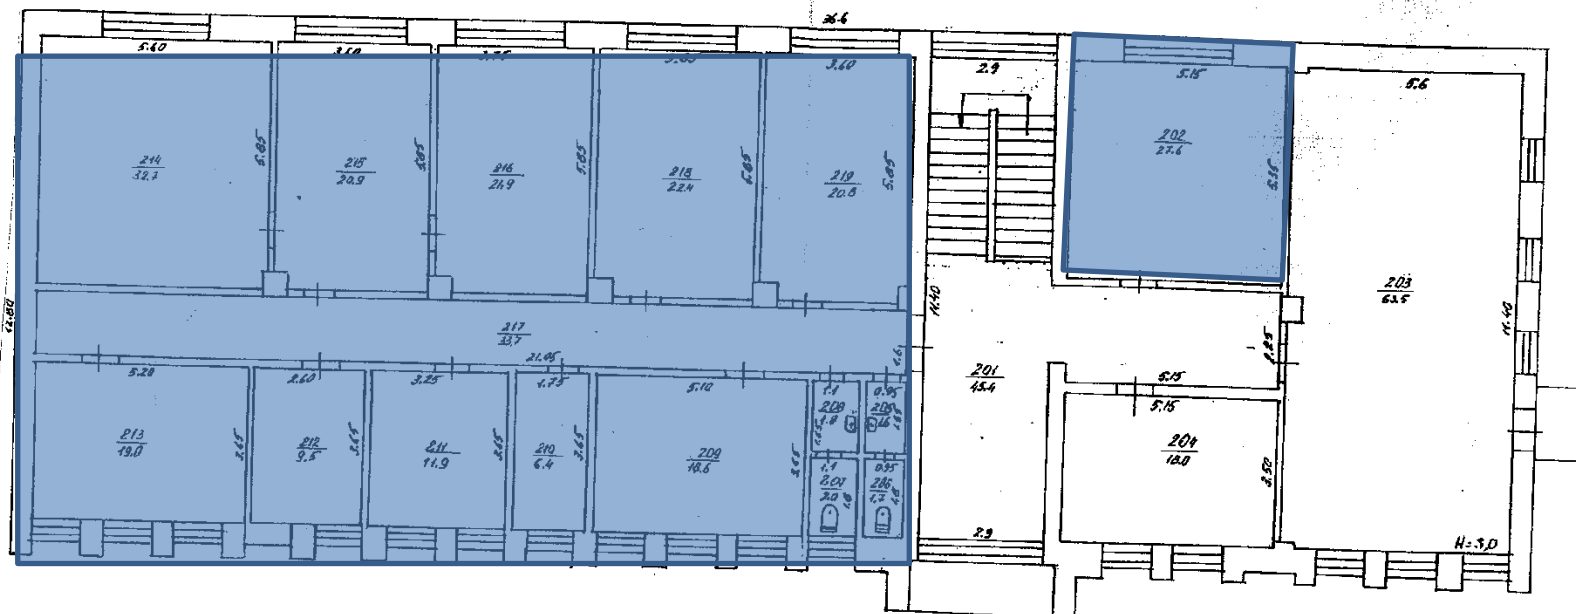

S=468,1 м²

Стіни цегляні, обкладені керам. плиткою



ЧЕРКАССКОЕ ОБЪЕДИНЕННОЕ БЮРО ТЕХНИЧЕСКОЙ ИНВЕНТАРИЗАЦИИ			
Начальник бюро	Гонимко С.И.		
С.т. инженер	Зезайна Г.В.		
Составил техник	Кислов О.В.	М.Т.	
Пров. бригадир	Пилипчук П.П.		
Чертил копиров.	Кислов О.В.	М.Т.	
Дата исполнения	с. 12.02	2004 г.	