

Інвентаризаційна справа №

109/04/19-ТП

ТЕХНІЧНИЙ ПАСПОРТ

на групу нежитлових приміщень цокольного поверху №1-IX в літ. «В-1»

вулиця (проспект, площа) Московський, № 35,
місто (селище, село) Харків,
район Московський,
область Харківська

Замовник технічної інвентаризації або уповноважена ним особа (прізвище, ім'я та по
батькові фізичної особи або найменування юридичної особи)

Паспорт виготовлено станом на
"16" квітня 2019 року

Керівник експлуатації

Виконав

Перевірів



Харлан М.М.
(П. І. Б.)

Діптан І.Є. АЕ № 001561
(П. І. Б., серія, номер кваліфікаційного сертифіката)

Діптан І.Є. АЕ № 001561
(П. І. Б., серія, номер кваліфікаційного сертифіката)

ПЛАН


на групу нежитлових приміщень цокольного поверху №I-IX в літ. «В-1»

вулиця (проспект, площа) Московський, № 35.

місто (селище, село) Харків.

район Московський, область Харківська

Масштаб 1:100

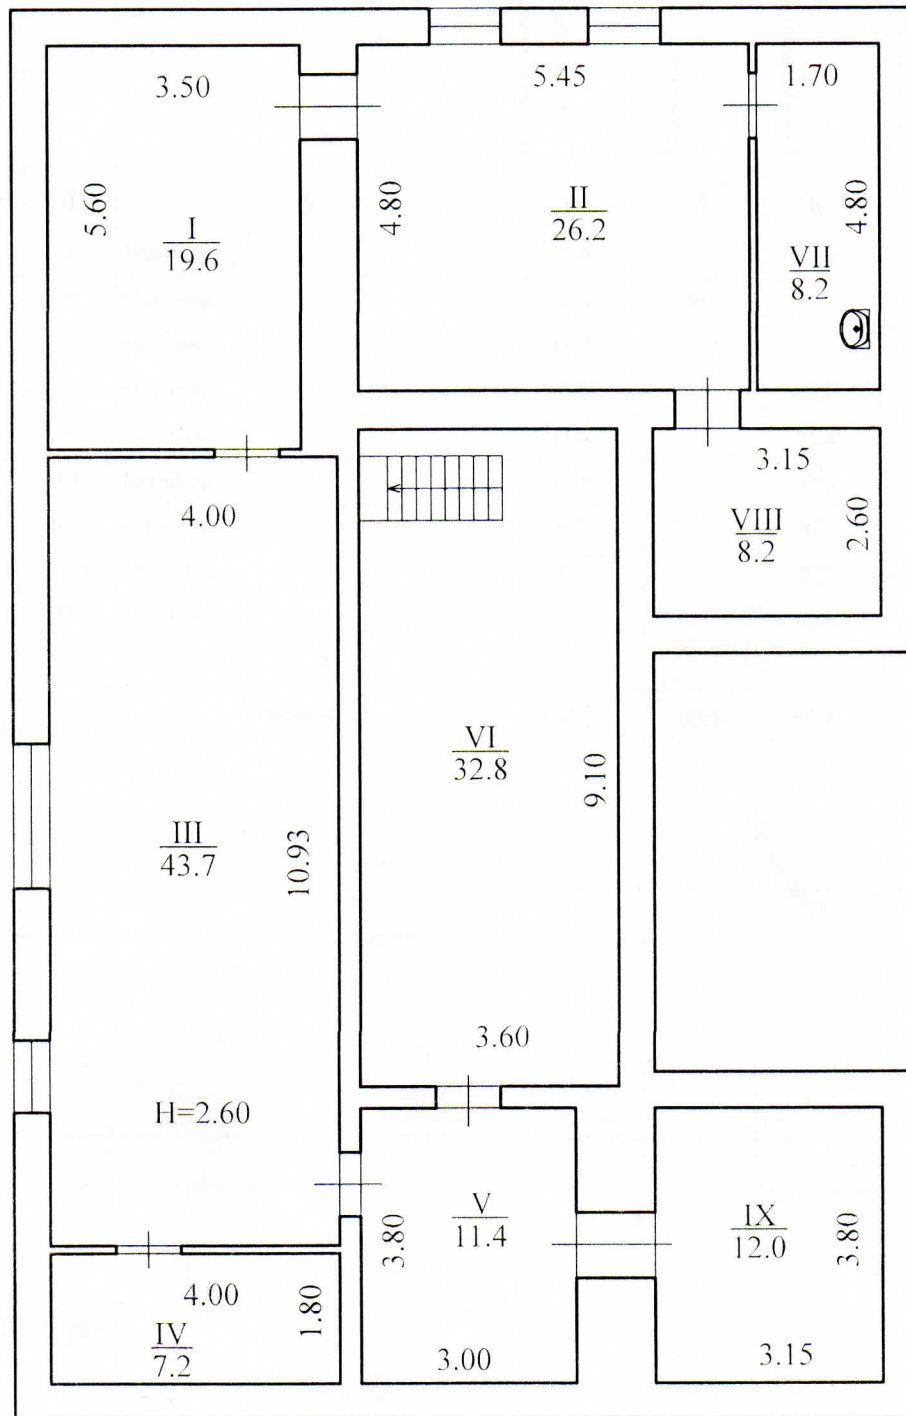

ЕКСПЛІКАЦІЯ

на групу нежитлових приміщень цокольного поверху №І-ІХ в літ. «В-І»
вулиця (проспект, площа) Московський, № 35 місто (селище, село) Харків,
район Московський, область Харківська

[illegible]

"16" квітня 2019 року

