

27

ПЛАН


громадського

будівля поліклініки J
(призначення)

вулиця (провулок, площі) Ака,
місто (селище, село) Київ
район Святошинський,
область

Масштаб М1:200

ПОВЕРХ I

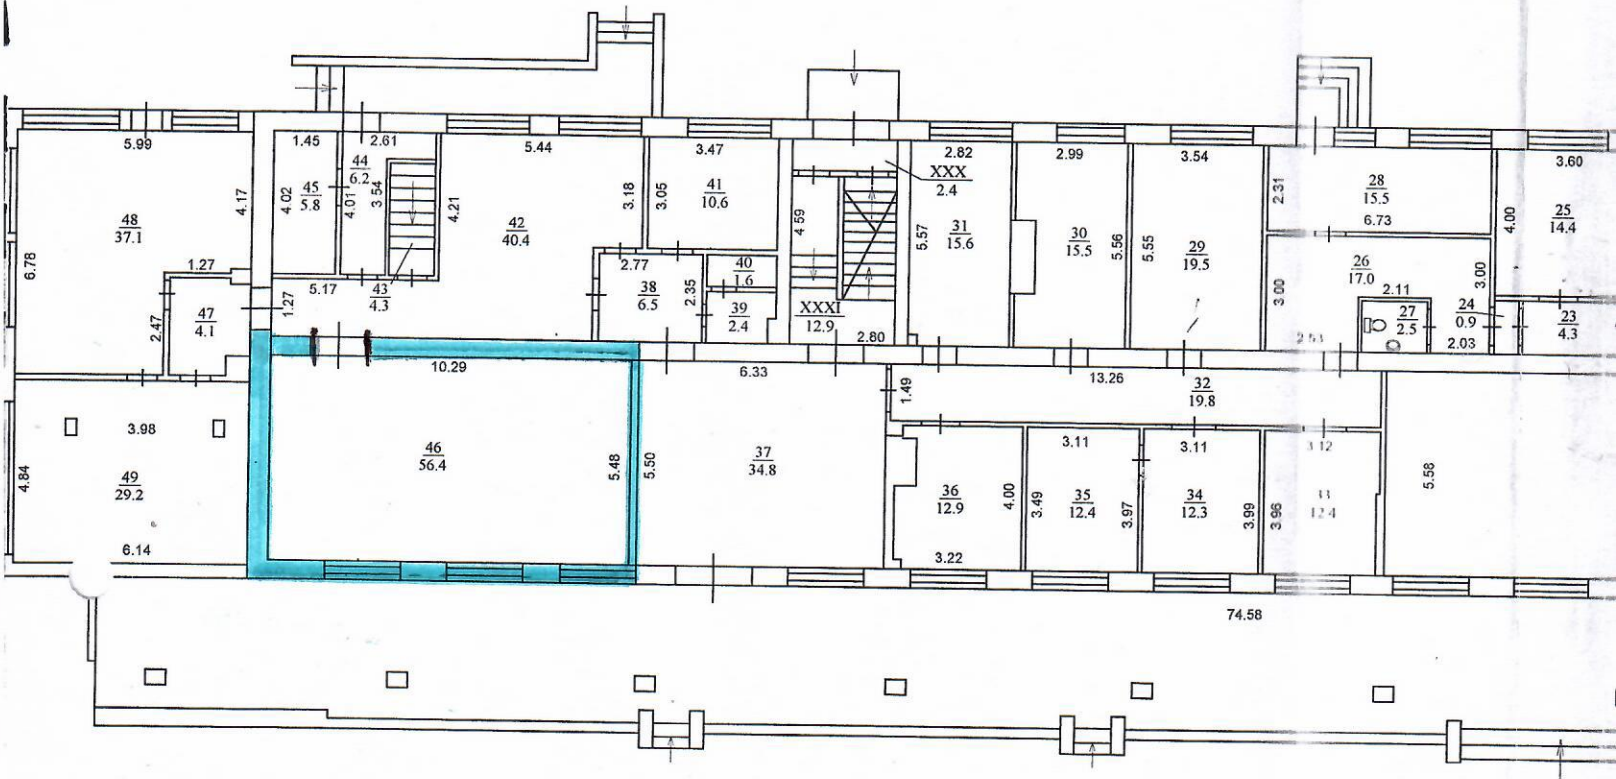

Загальна площа приміщення - 564 м²

Наголовок технічного зведення
Інженер


Др. Жуківська А.С.
Др. Доросенко М.П.

Додаток 1

будинку
№2, літера "А"

деміка Доброхотова № 13

ЛІТ. "А"

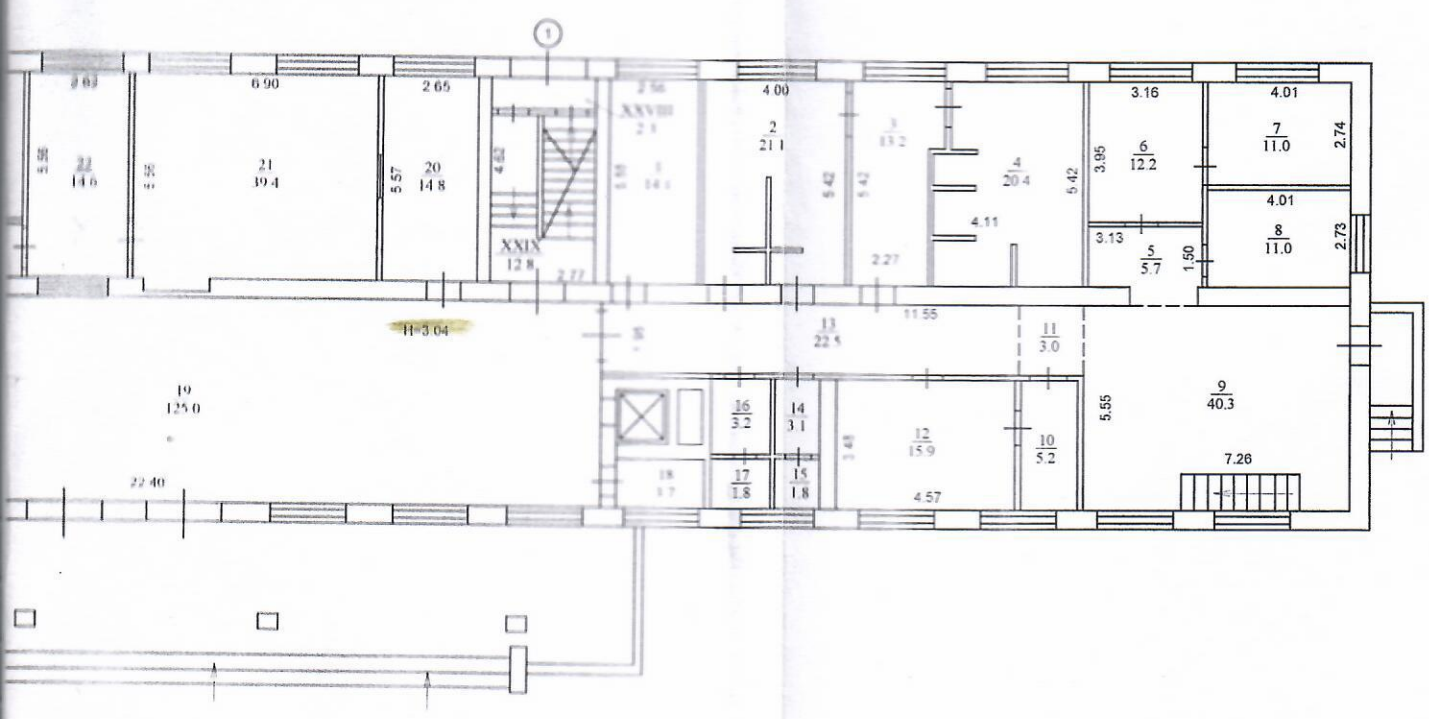

Фотовізуальна характеристика об'єкту оцінки.



Види 1-6. Загальний вигляд та центральний вхід до чотириповерхової будівлі поліклініки №2 ДНУ «Центр інноваційних медичних технологій НАН України» за адресою: м.Київ, вул.Академіка Доброхотова, 13, на першому поверсі якої знаходиться об'єкт оцінки; загальний вигляд приміщення об'єкта оцінки.