Затверджено наказом
Держбуду України
№ 127 від 24.05.2001 р.
із змінами та доповненнями

Обласне комунальне підприємство Львівської обласної ради «Бюро технічної інвентаризації та експертної оцінки»

Україна
Область Львівська
Район Залізничний

Інвентаризаційна справа № 282
Реєстровий №

Технічний паспорт

приміщення аптеки
(призначення)

вулиця (провулок, площа) Повітряна **№** 99

місто (селище, село) Львів

Замовник технічної інвентаризації або уповноважена ним особа (прізвище, ім'я та по батькові фізичної особи або найменування юридичної особи)	Місце проживання, серія і номер паспорта фізичної особи або місцезнаходження, код за ЄДРПОУ юридичної особи

Паспорт виготовлено за станом на

«4» 05 2016 р.

Виконав
(підпис, прізвище, серія та номер кваліфікаційного сертифіката, М.П.)

Реєстраційний № 1877

Директор Мартинишин Г.Й.

М.П.

ЗГІДНО З ОРИГІНАЛОМ
Ген. директор Гронь Р.В.
«30» травня 20

СХЕМАТИЧНИЙ ПЛАН ЗЕМЕЛЬНОЇ ДІЛЯНКИ

____
(призначення)

вул. (провул., площа) ______________________________ №________

місто (селище, село) ______________________________

Масштаб 1:500

Експлікація

Літер за планом	Назва будинку, господарських будівель та споруд	Площа земельної ділянки, в т.ч.					
		загальна площа	під будинком, господарськими будівлями та спорудами			під зеленими насад-женнями	під дорожні (твердим) покриття
			усього	під будинком	під господ. будівлями та споруд.		
1	2	3	4	5	6	7	8

ЗГІДНО З ОРИГІНАЛОМ
Ген. директор [illegible] Р.В.
"30" [illegible] 20[illegible]

ПЛАН

приміщення аптеки
(призначення)

вул. (провул., площа) Повітряна № 99

місто (селище, село) Львів

Масштаб 1:200

1ий поверх

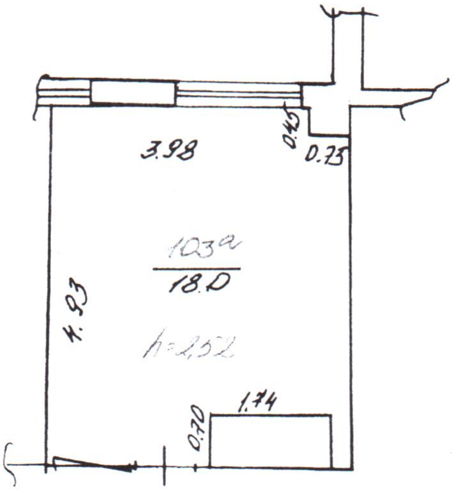

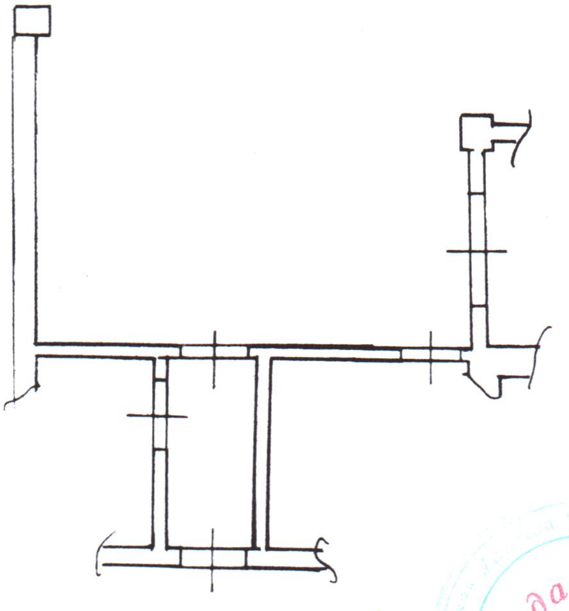

ЗГІДНО З ОРИГІНАЛОМ
Ген. директор Гронь Р.В.
"30" червня 20

Посада-2000
№30473073