



ПП «ОДЕСЬКЕ БТІ»

ПП «ОДЕСЬКЕ БТІ» ЄДРПОУ/ДРФО 38642708, Адреса: м. Одеса, вул. Бадасва, 30, т. 772 22 21

Інвентаризаційна справа № 129/3/2019

ТЕХНІЧНИЙ ПАСПОРТ

на групу нежитлових приміщень №1

Вулиця (провулок, площа) Преображенська № 58
місто (селище, село) Маяки
район Біляївський,
область Одеська

Замовник технічної інвентаризації або уповноважена ним особа (прізвище, ім'я, по батькові фізичної особи або найменування юридичної особи)

**МАЯКІВСЬКА СІЛЬСЬКА ОБ'ЄДНАНА ТЕРИТОРІАЛЬНА ГРОМАДА В ОСОБІ
МАЯКІВСЬКОЇ СІЛЬСЬКОЇ РАДИ БІЛЯЇВСЬКОГО РАЙОНУ ОДЕСЬКОЇ ОБЛАСТІ**

Паспорт виготовлено станом на

" 29 " серпня 2019 року

Експертуювач

Поліщук Н.О.
(П.І.Б.)

Керівник ПП «ОДЕСЬКЕ БТІ»

Виконав

Перевірив

Кармаліта Г.Г.

(П. І. Б.)

Кукушкін О.Ю. АЕ № 003117

(П. І. Б., серія, номер кваліфікаційного сертифіката)

(П. І. Б., серія, номер кваліфікаційного сертифіката)

ПЛАН

ГРУПИ НЕЖИТЛОВИХ ПРИМІЩЕНЬ №_1_


вулиця (провулок, площа) Преображенська №_58_

місто (селище, село) Маяки

район Біляївський, область Одеська

Маштаб 1:100

I поверх

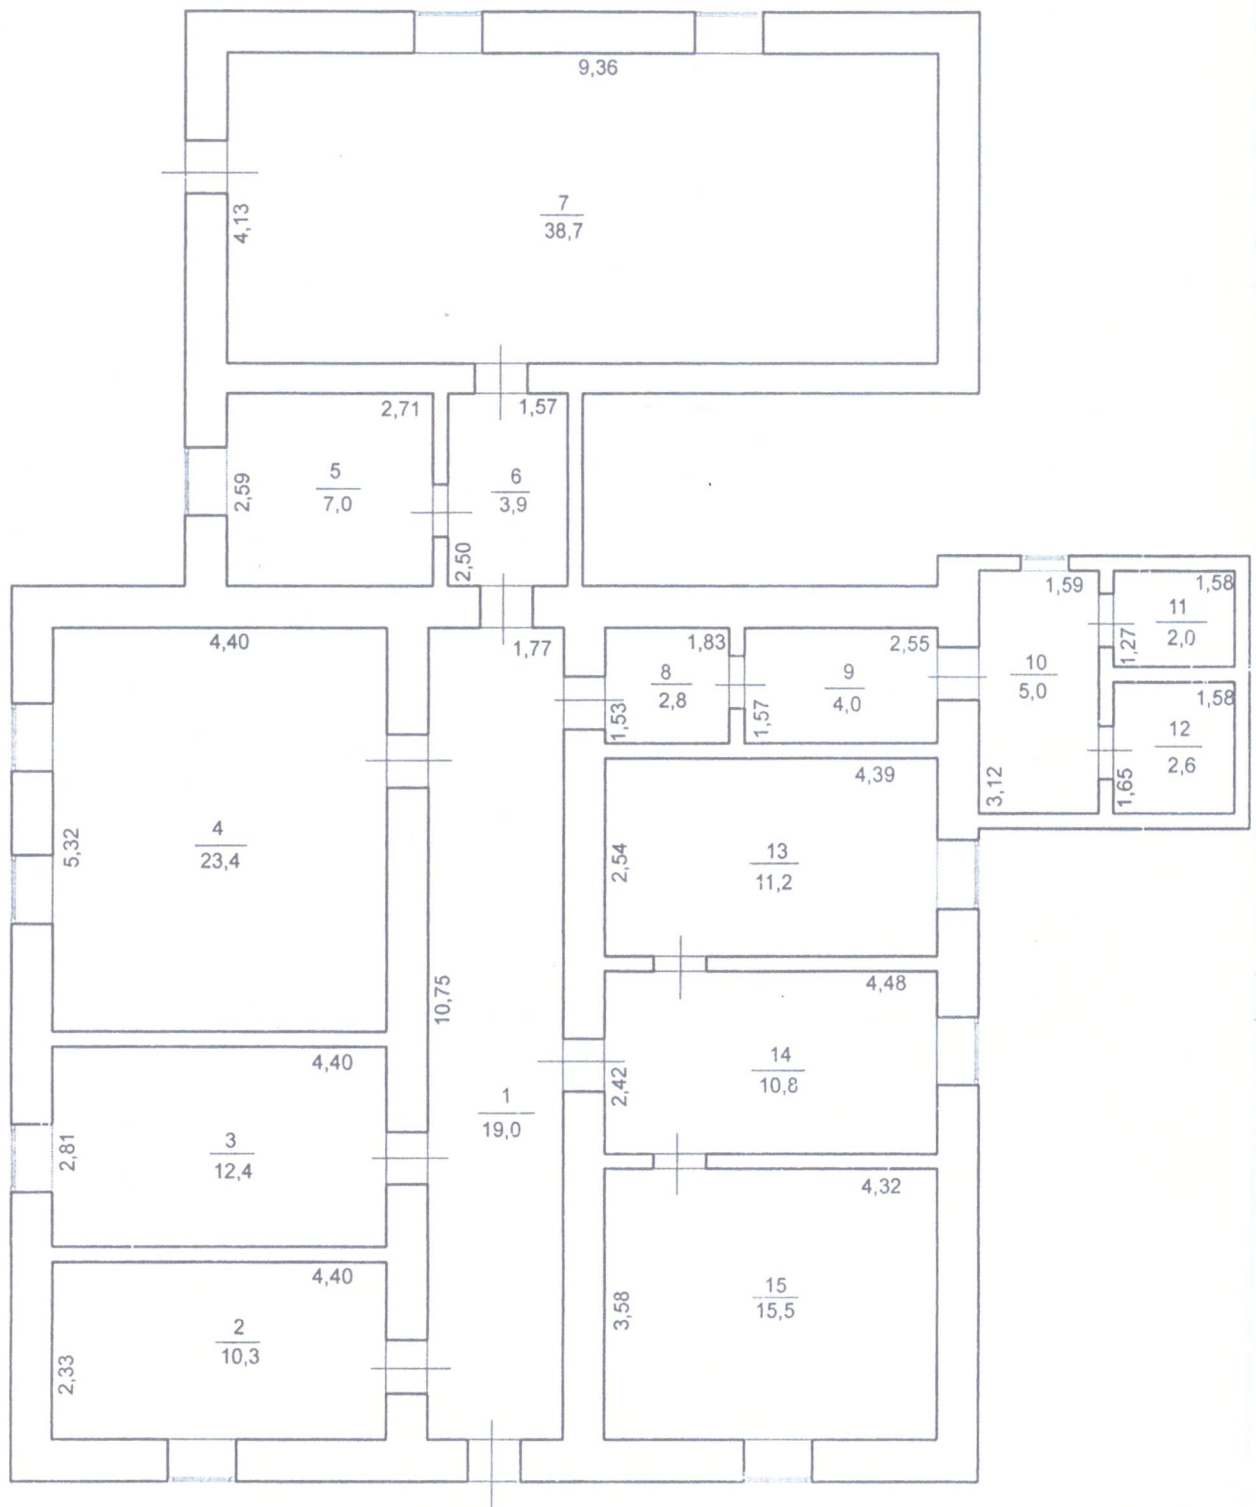

ЕКСПЛІКАЦІЯ

групи нежитлових приміщень № 1
вулиця (провулку, площі) Преображенська, № 58
місто (селище, село) Маяки
район Біляївський, область Одеська

Поверхи	Номери відокремлених груп приміщень	Номера приміщень	Призначення приміщень	Загальна площа приміщень, підрахована за формулами розрахунку площ (м ²)	Площа (м ²)				Примітка
					житлова (основна)	Допоміжна (підсобна)	Літніх, неопалювальних приміщень	Площа приміщень загального користування	
2	3	4	5	6	7	8	9	10	11
I		1	Коридор	19,0		19,0			
		2	Основне	10,3	10,3				
		3	Основне	12,4	12,4				
		4	Основне	23,4	23,4				
		5	Основне	7,0	7,0				
		6	Коридор	3,9		3,9			
		7	Основне	38,7	38,7				
		8	Допоміжне	2,8		2,8			
		9	Допоміжне	4,0		4,0			
		10	Допоміжне	5,0		5,0			
		11	Допоміжне	2,0		2,0			
		12	Допоміжне	2,6		2,6			
		13	Основне	11,2	11,2				
		14	Основне	10,8	10,8				
		15	Основне	15,5	15,5				
		1							
Усього:				168,6	129,3	39,3			

« 29 » серпня 2019 року

ХАРАКТЕРИСТИКА

групи нежитлових приміщень

Літера	Назва будівель та споруд	Рік спорудження/реконструкції	Опис основних конструктивних елементів						Інженерне обладнання							Висота (м)	Площа (кв. м)	Об'єм (куб. м)
			Фундамент	Стіни	Покрівля	Перекриття	Підлога	Сходи	Електрика	Вологовід	Каналізація	Газопровід	Ліфт	Сміттєпровід	Вид опалення			
1	2	3	4	5	6	7	8	9	10	11	12	13	14	15	16	17	18	19
A	Нежитлове приміщення	-	-	з/б блоки	-	залізобетон	цемент	бетон	Так	Так	Так	-	-	-	-	2,70	180,8	

« 29 » 08 2019 року