

ФОП ШЕВЧЕНКО ОЛЕКСІЙ СЕРГІЙОВИЧ

Харківська обл., м. Лозова, вул. Кобзарева, буд.10, код 3007612192

Інвентаризаційна
справа №

ТЕХНІЧНИЙ ПАСПОРТ

**на громадський будинок з господарськими (допоміжними) будівлями та спорудами
Цех обробки пошти**

<u>площа</u>	Привокзальна, №1
<u>місто</u>	Херсон
<u>район</u>	Суворовський
<u>область</u>	Херсонська

Замовник технічної інвентаризації або уповноважена ним особа (прізвище, ім'я, по батькові фізичної особи або найменування юридичної особи)
АТ "Укрпошта"

Паспорт виготовлено станом на

02 жовтня 2019р.

ФОП Шевченко О.С.

(підпис)

Шевченко Олексій Сергійович

(П.І.Б.)

Виконав

(підпис)

Шевченко Олексій Сергійович

(П.І.Б. кваліфікаційний сертифікат АЕ № 002379)

СХЕМА РОЗТАШУВАННЯ БУДІВЕЛЬ ТА СПОРУД

площа

MiCTOрайон

Привокзальна, №1

Херсон

Суворовський

Масштаб 1:

Експлікація до схеми розташування будівель та споруд							
Літера за планом	Назва будинку, господарських будівель та споруд	Площа земельної ділянки (м ²), у т.ч.					Примітка
		загальна площа	усього під забудовою	під основною будівлею	під господарськими будівлями і спорудами	під двором	
1	2	3	4	5	6	7	8
A-3	Цех обробки пошти	1121	366	366			
a, a1	Ганок						
a2	Вхід до підвалу						
I	Майданчик				272		
II	Мостіння					466	

ПЛАН

громадського будинку

Цех обробки пошти

(призначення)

площа

Привокзальна, №1

місто

Херсон

район

Суворовський

Масштаб 1:100

ЕКСПЛІКАЦІЯ

приміщень громадського будинку

площа

Привокзальна, №1

місто

Херсон

район

Суворовський

Літера за планом	Поверхи	Номери квартири	Номер приміщень	Призначення приміщень	Загальна площа приміщень (підраховується за формулами розрахунку площі) (кв.м.)	Площа (м ²)				Примітка
						Основна	Допоміжна (підсобна)	Літніх неопалюваних приміщень	Площа приміщень загального користування	
1	2	3	4	5	6	7	8	9	10	11
А-3	підвал		I	Підвал	13.8		13.8			
			II	Підвал	12.1		12.1			
			III	Підвал	13.7		13.7			
			IV	Підвал	10.0		10.0			
			V	Підвал	9.0		9.0			
			VI	Підвал	47.1		47.1			
			VII	Підвал	8.5		8.5			
			VIII	Підвал	8.4		8.4			
			IX	Підвал	14.1		14.1			
			X	Підвал	4.9		4.9			
			XI	Санвузол	3.4		3.4			
			XII	Теплопункт	30.1		30.1			
			XIII	Підвал	15.0		15.0			
			XIV	Підвал	4.6		4.6			
			XV	Підвал	14.0		14.0			
			XVI	Санвузол	1.1		1.1			
			XVII	Санвузол	1.8		1.8			
			XVIII	Підвал	2.6		2.6			
			XIX	Підвал	13.0		13.0			
			XX	Підвал	13.2		13.2			
			Всього по підвалу:		240.4		240.4			
1			1	Сходи	15.5		15.5			
			2	Службове приміщення	8.7	8.7				
			3	Цех	105.6	105.6				
			5	Кабінет	5.5	5.5				
			6	Кабінет	6.6	6.6				
			7	Службове приміщення	43.3	43.3				
			8	Кабінет	6.5	6.5				
			9	Службове приміщення	40.5	40.5				
			10	Кабінет	7.8	7.8				
			11	Службове приміщення	2.9	2.9				
			11а	Службове приміщення	5.9	5.9				


[illegible]


ХАРАКТЕРИСТИКА

громадського будинку з господарськими (допоміжними) будівлями та спорудами


[illegible]

«02» жовтня 2019р.

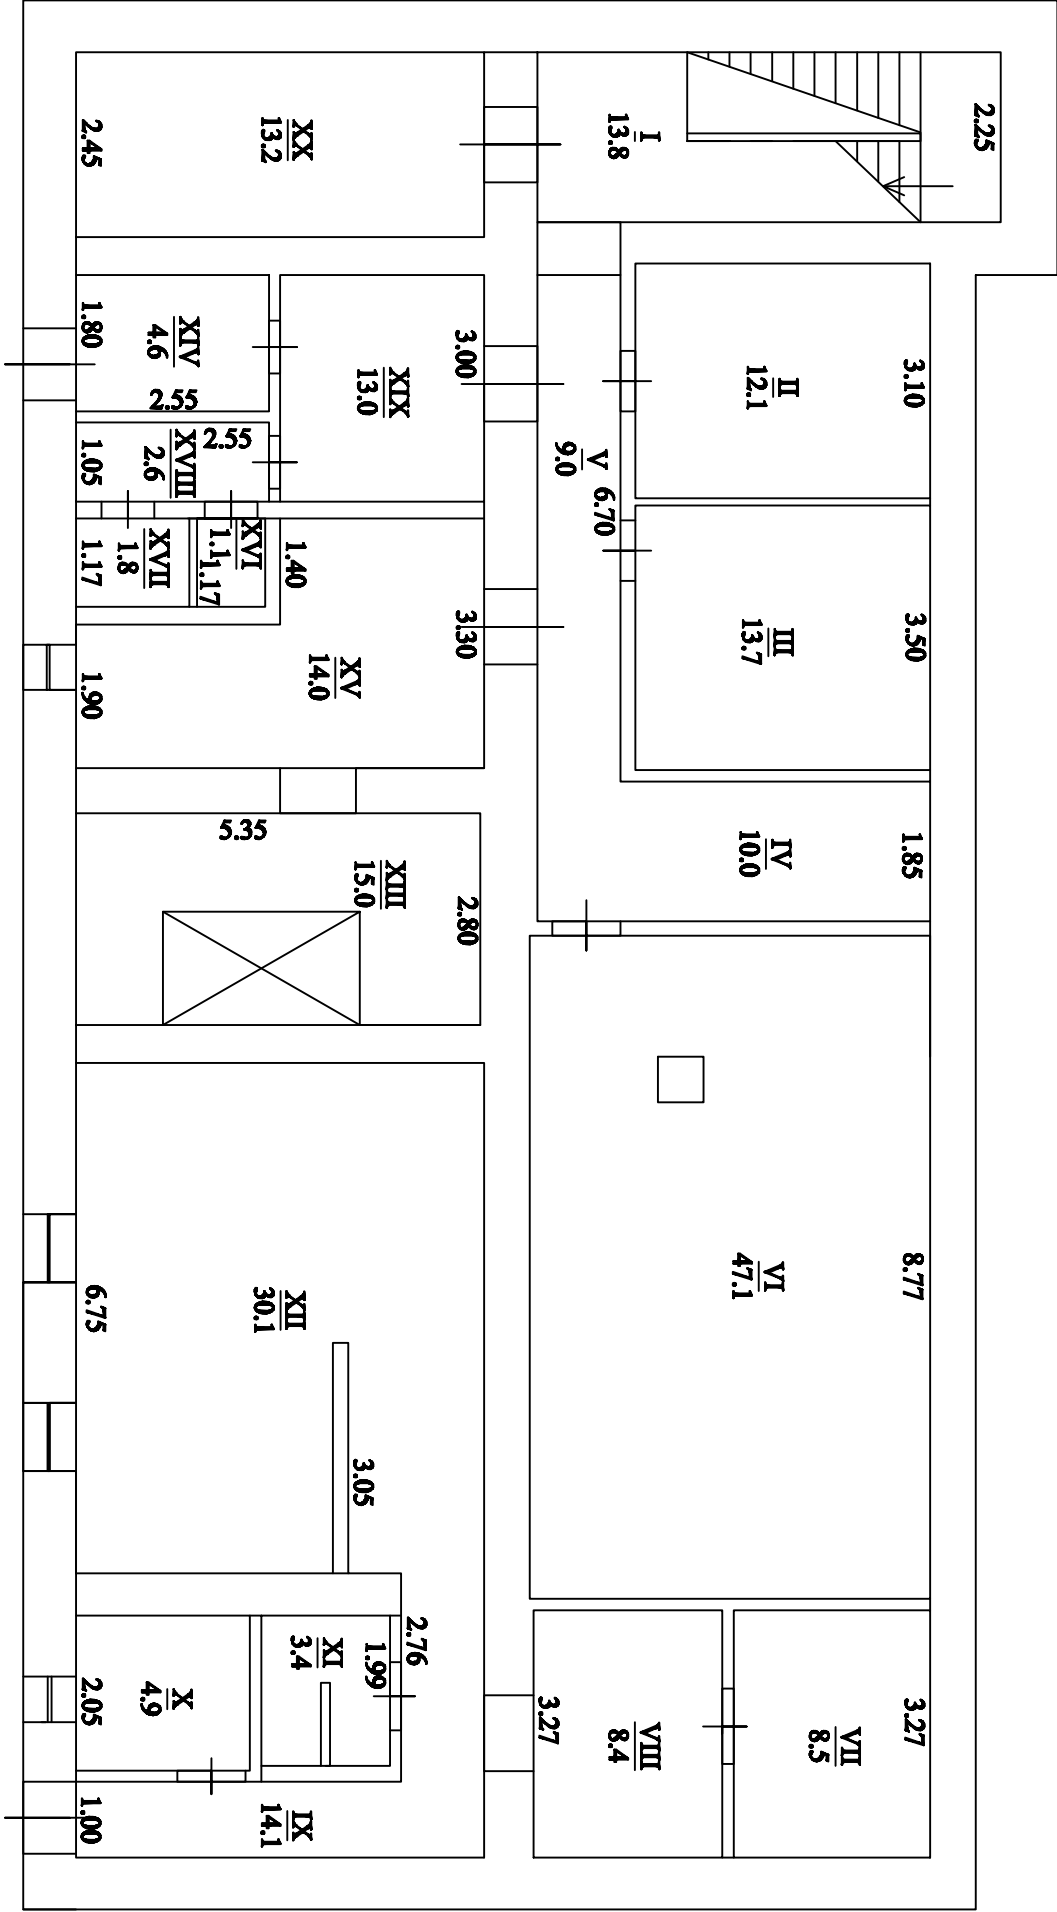


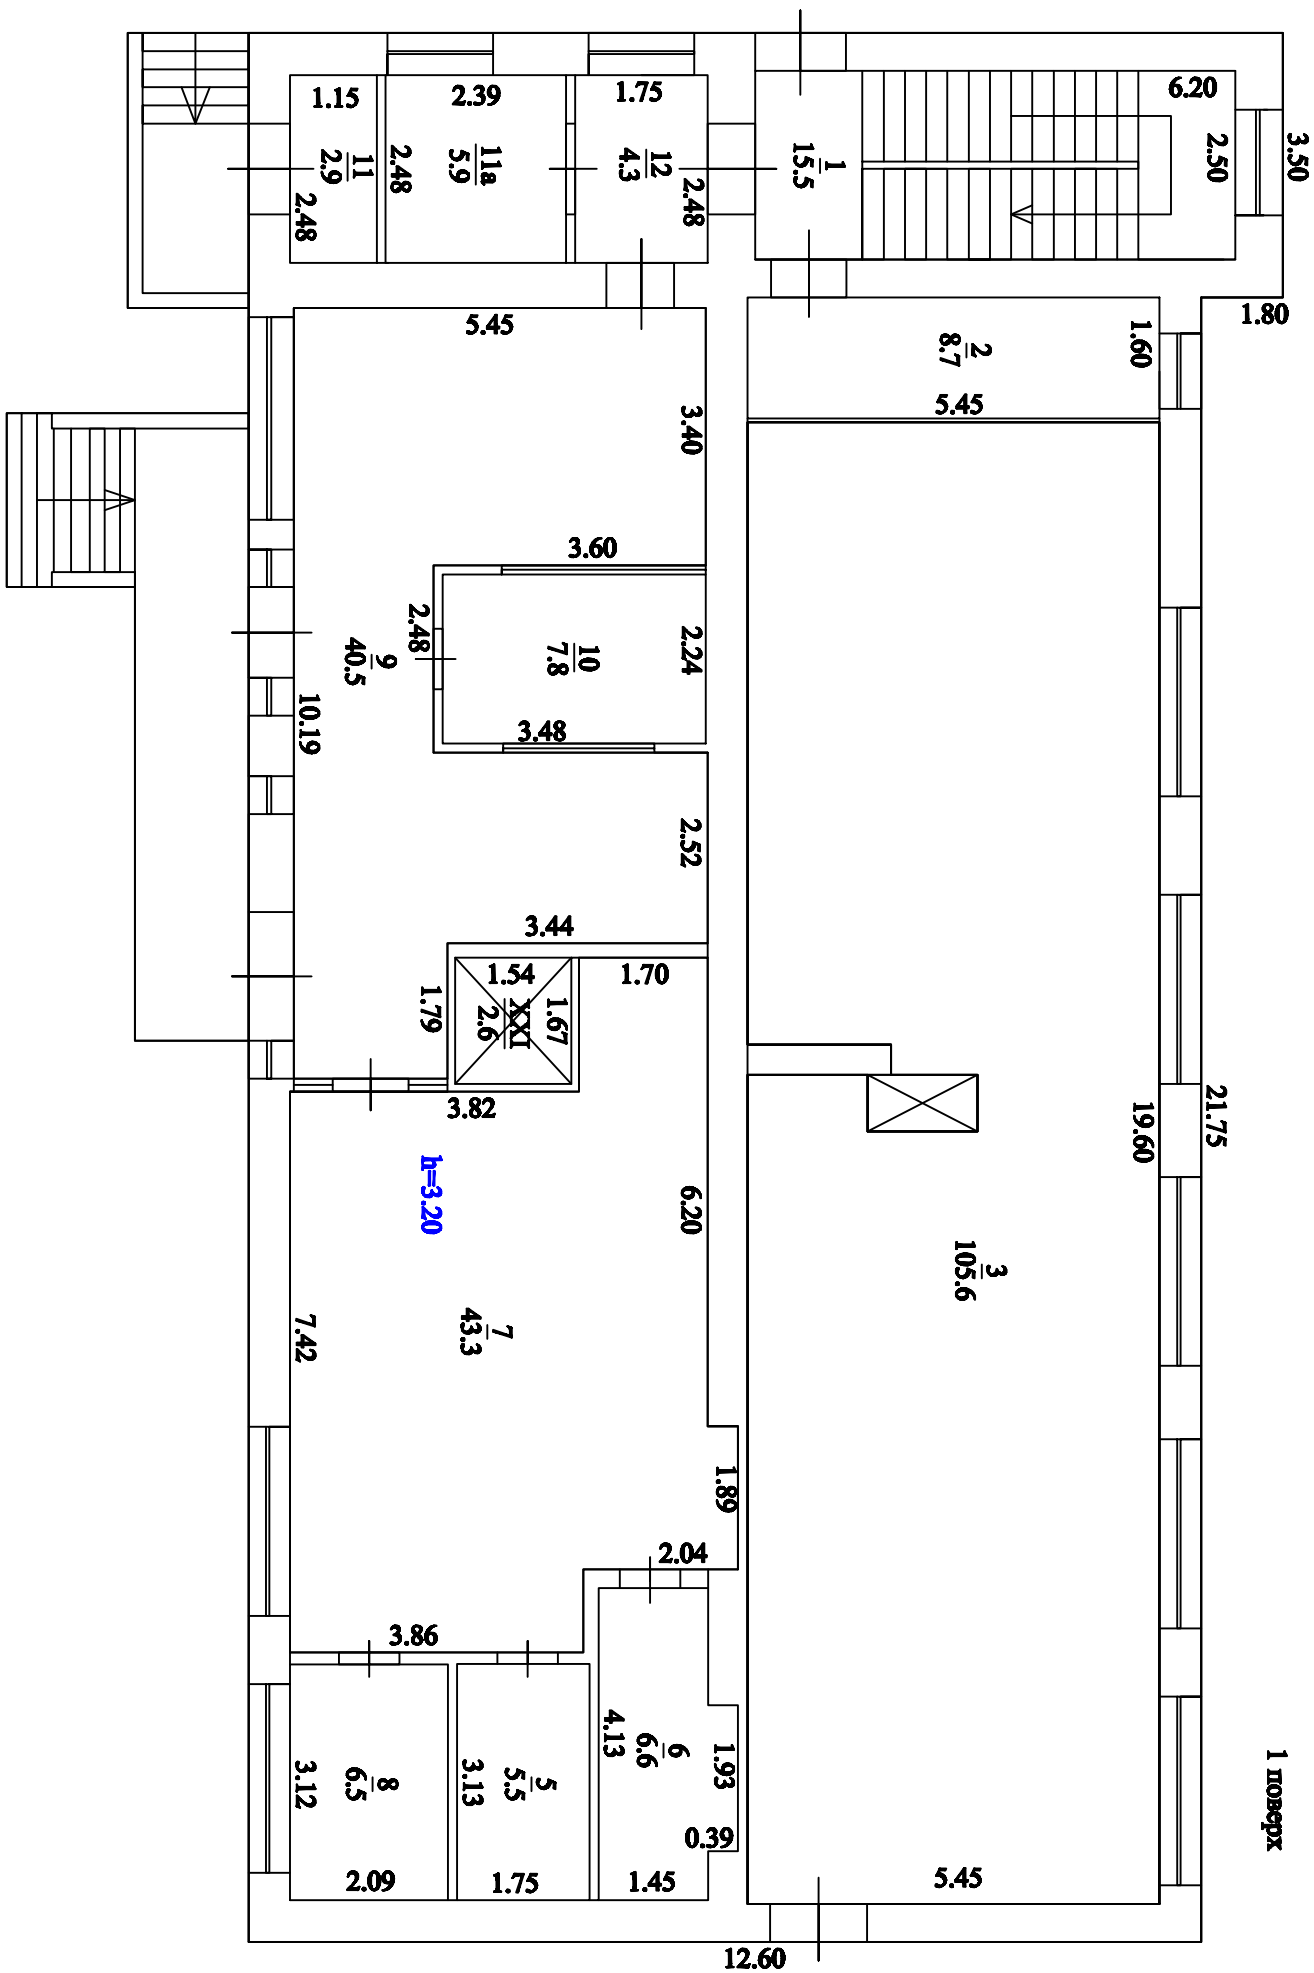


2 поверх

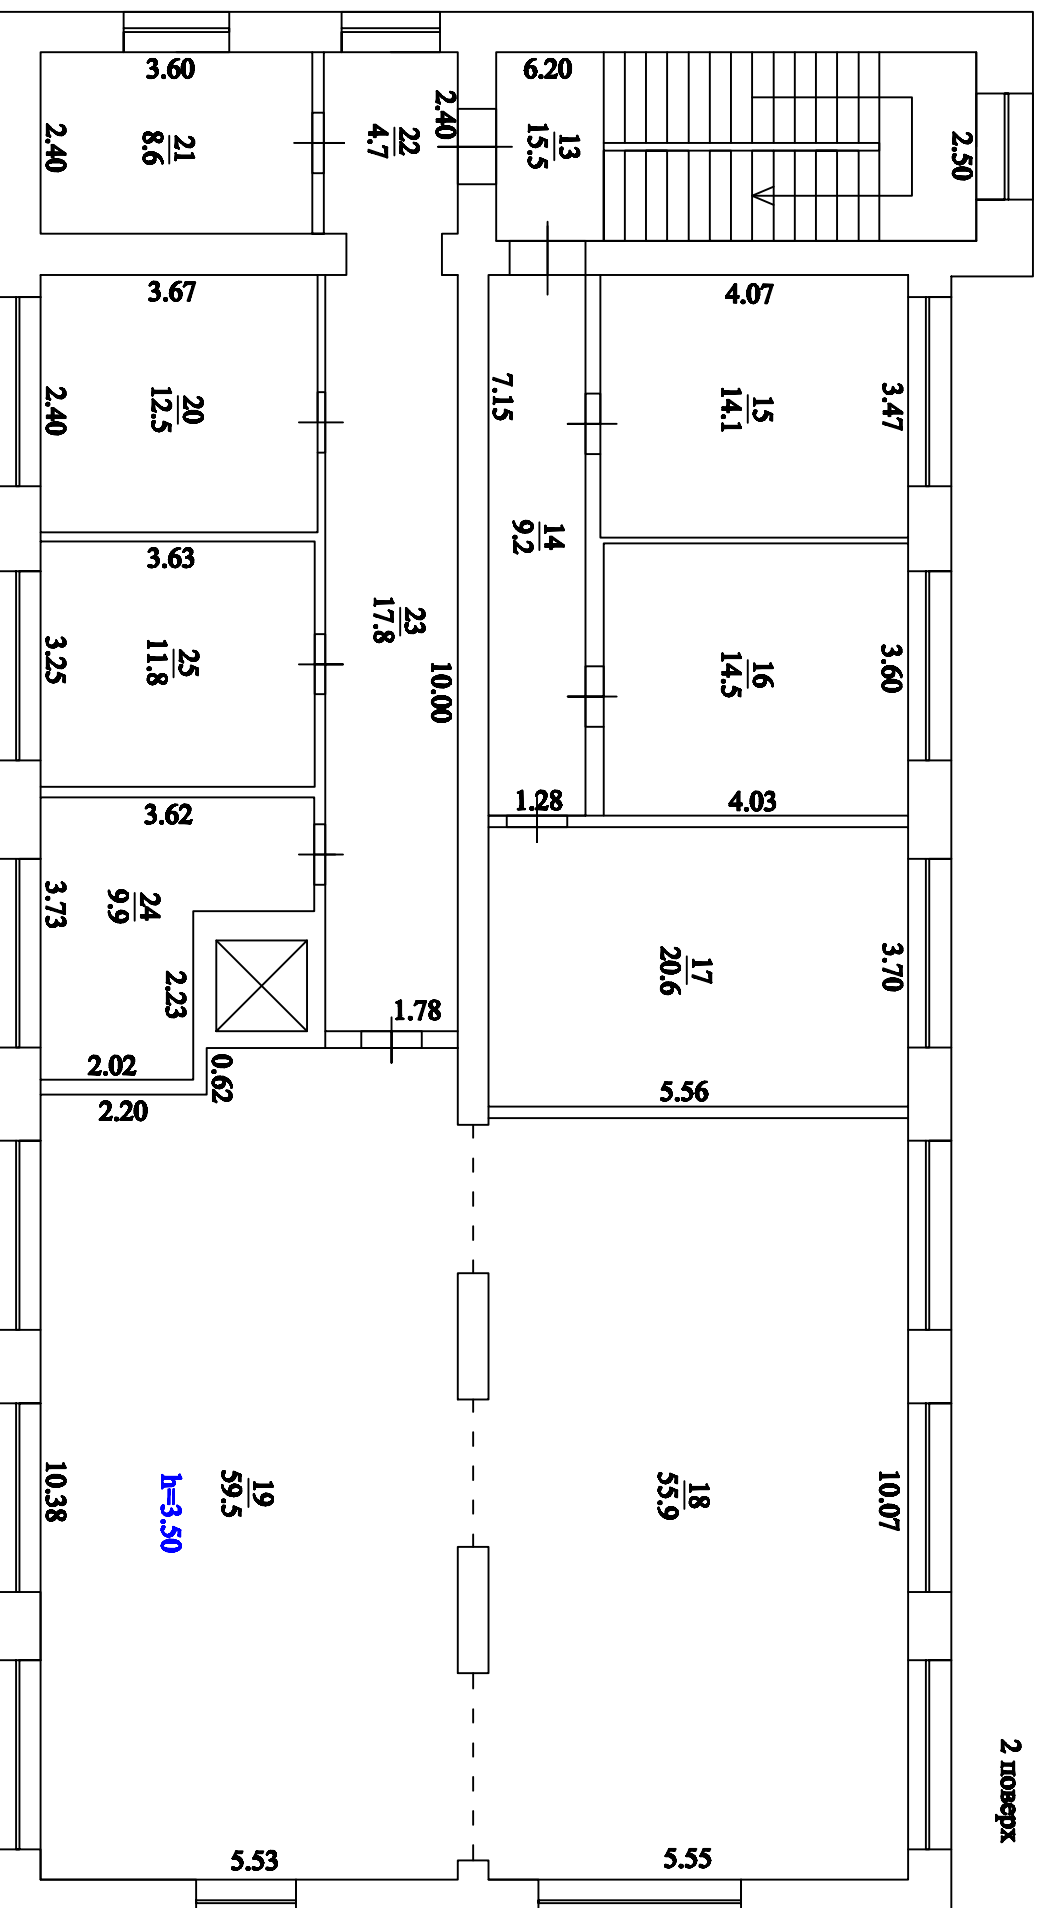

3 поверх

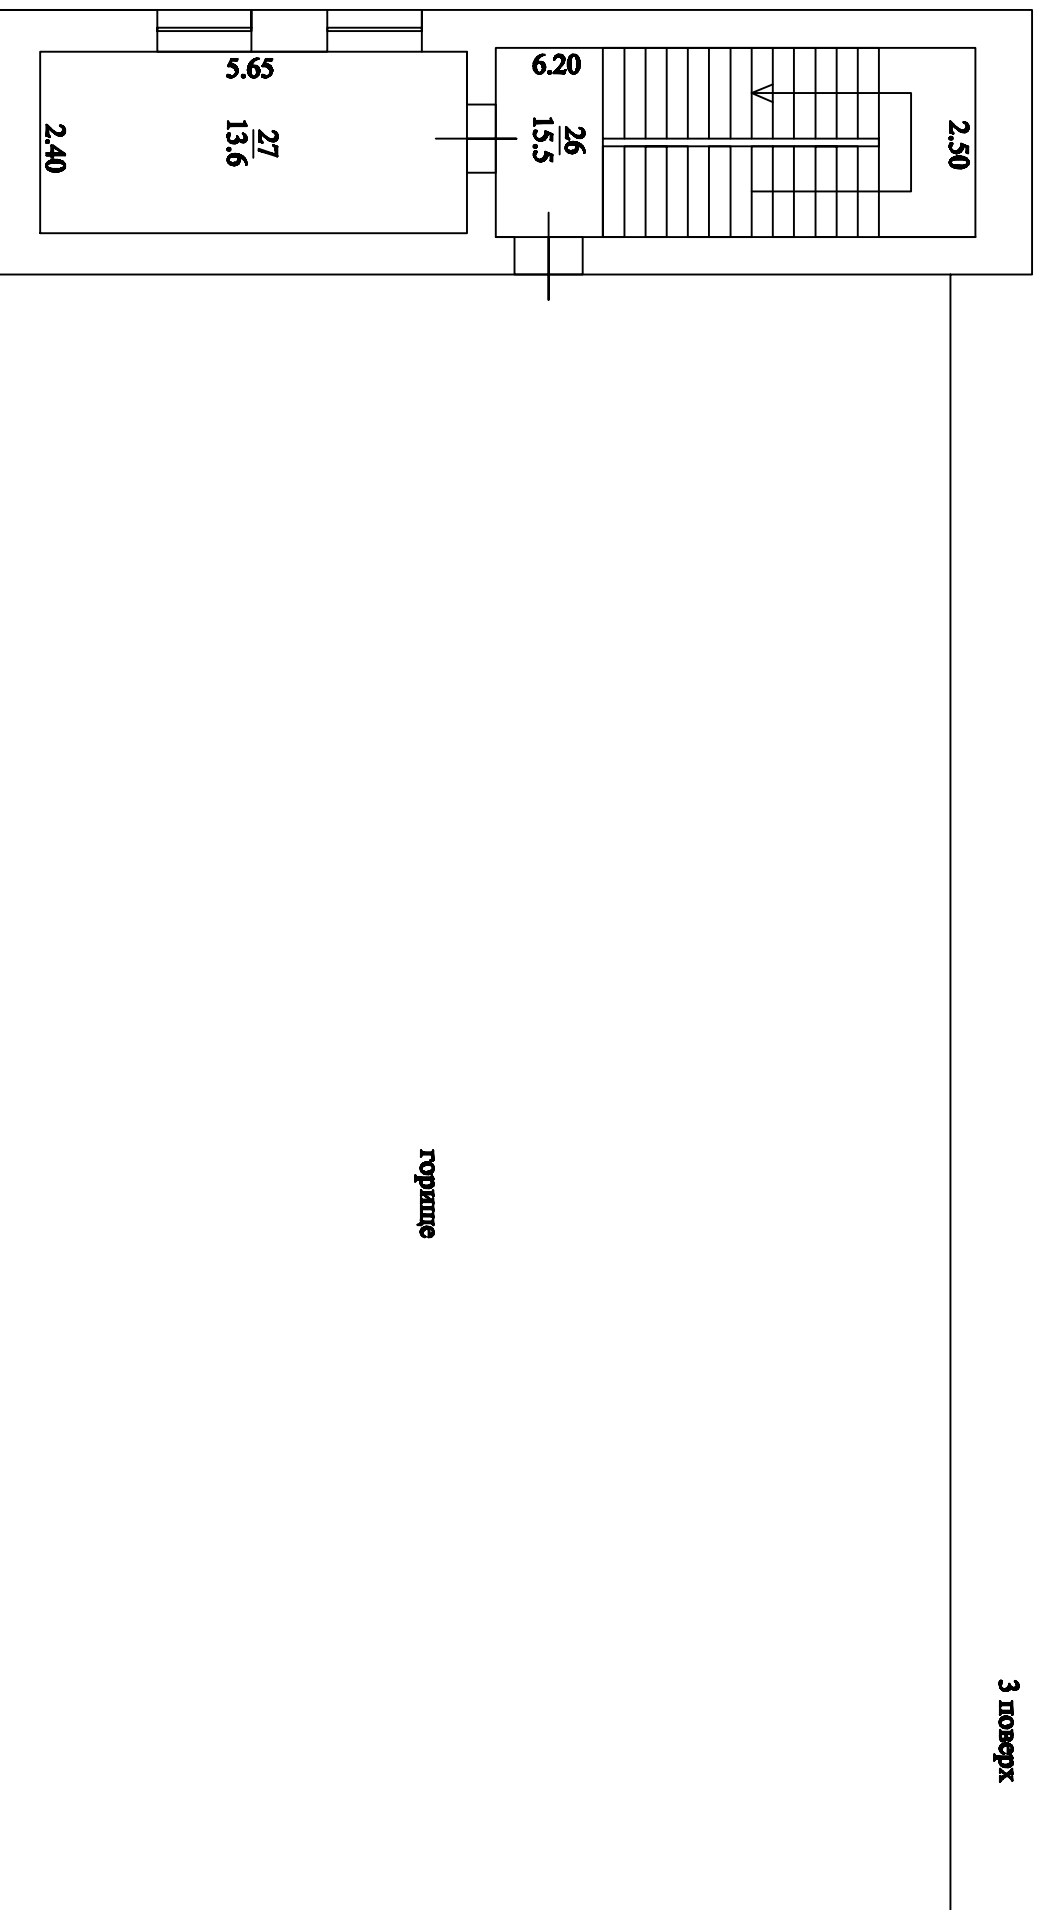

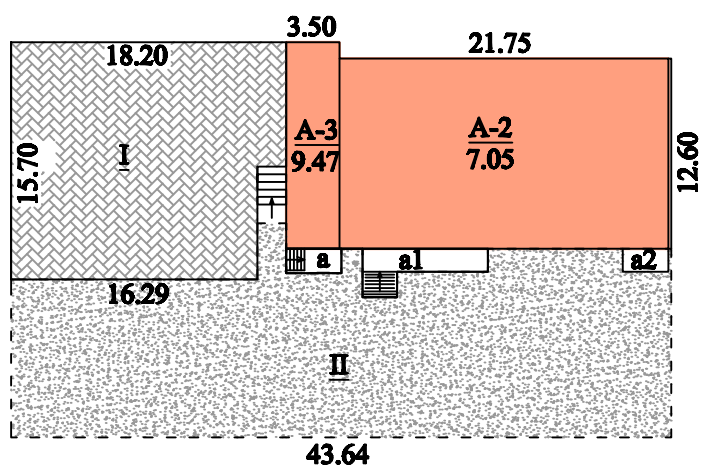

пл. Привокзальна