


ПЛАН
виробничого будинку

Формат А1

Будівля магазину, літера " " (призначення)

Вулиця (провулок, площа) Сташкова, № 12
місто (селище, село) Сташків
район, область Дніпропетрська

Масштаб 1:100

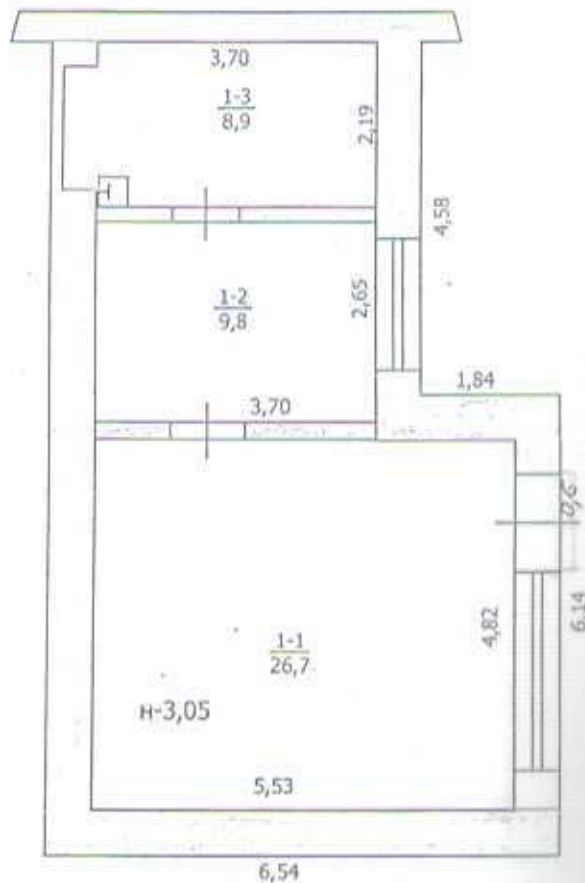

- Орендована площа ФОП Книш О.П. в будівлі магазину по вул. Сташкова, 12В. складає - $45,4 + 0,6 = 46,0 \text{ м}^2$

Начальник ВКБ - головний архітектор ВКБ

Л.Г.Кострюліна

Виконавець:
інженер ВКБ - І.О.Дроздова