



ПЛАН
поверхів громадського будинку

Нежитлові приміщення
(призначення)

вул. (провул., площа) Ювілейна N 12в
місто (селище, село) Ватутіне

Масштаб 1:100

I поверх

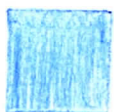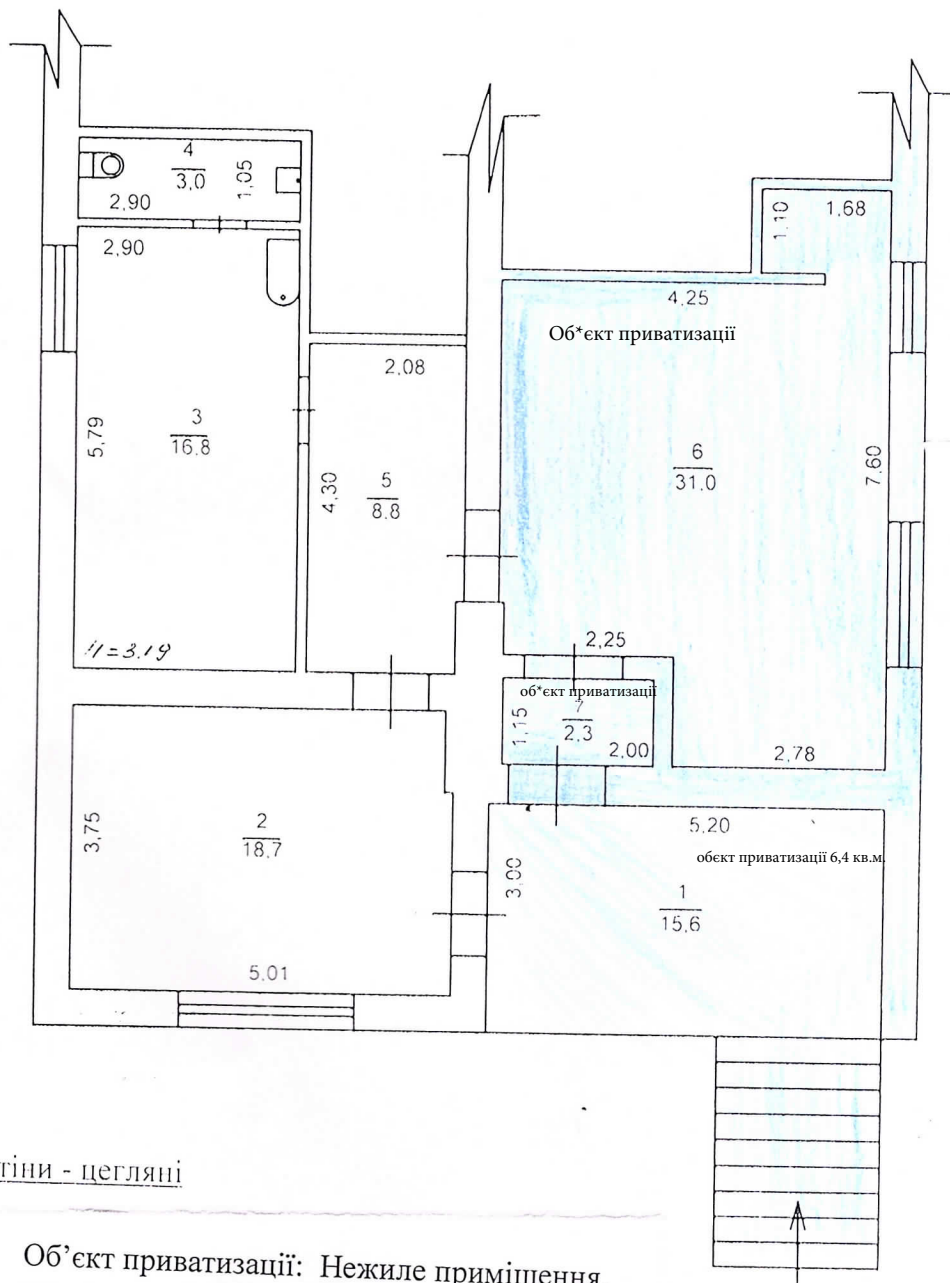

Об'єкт приватизації: Нежиле приміщення,
нежитлове приміщення загальною площею
39,7 м² (41/100 частини), а саме:
приміщення 1 (рампа) – 6,4 м²,
приміщення 6 (майстерня) – 31,0 м²,
приміщення 7 (тамбур) – 2,3 м²