

Форма паспорта
согласно с заказчиком

„ — “ — 20 — г.

М. П.

Подпись заказчика


1. УКРАИНА

2. Область Харьковская

3. Город (поселок и др.) Лозова

4. Район в городе

5. Квартал

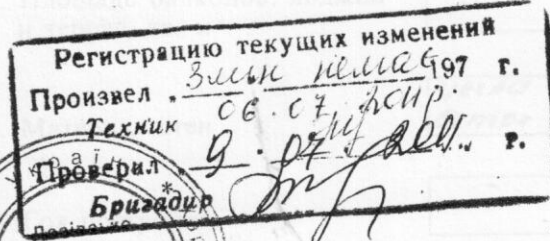

ТЕХНИЧЕСКИЙ ПАСПОРТ на нежилое здание

6. По улице (пер.) Червоногвардійська

7. № 45а

8. № корпуса

9. Инвентарный номер дела в организации
технической инвентаризации

10. Категория фонда

11. Литер (номер) на земельном участке

Н.М

12. Непоситлова будівля складу
(наименование здания)

13. _____
(назначение)

14. _____
(фактическое использование)

Паспорт составлен по состоянию на 11. 03. 2011 г.

М. П.



Руководитель организации
технической инвентаризации

Антимов Ю.П.
(подпись)

1. ТЕХНИЧЕСКАЯ ХАРАКТЕРИСТИКА ОСНОВНОГО ЗДАНИЯ

1.1. ОБЩИЕ СВЕДЕНИЯ

1. Серия, тип проекта		7. Площадь балконов, лоджий и террас, кв. м	
2. Число этажей, шт.	1	8. Материал стен	цегла бетон
3. Площадь застройки, кв. м	481.2	9. Год постройки	
4. Объем здания, куб. м	1564	10. Стоимость восстановительная, грн. (балансов.)	
5. Общая площадь, кв. м	444.3	11. Стоимость действительная, грн.	
6. Из гр. 5:		12. Физический износ, %	
6.1. Общая площадь помещений нежилого назначения, кв. м	444.3	13. _____	
6.2. Общая площадь жилых квартир и помещений, м²		14. _____	
в т. ч. жилая, кв. м		15. _____	

15. Собственники (фондодержатели)	Деловое участие	№ реестра	Наименование правоустанавливающего документа
1	2	3	4
ТОВ. Лайтмет	1	17	Договір купівлі-продажу, посвідчений міс. кметомко Ю.В., ЛН
	(Н.В.В.)		Бадельського р-ного мотокрупу Львівської обл від 15.02.2011р
	0		р. N163

СПРАВКА

о принадлежности строений домовладений № 45а по улице (пер., площ.) Червоногвардійська
зарегистрированных инвентаризационным бюро в реестровой книге
домовладений под реестровым № 17




№ листа дела	Фамилия, и., о. владельцев	Документы, на основании которых подтверждается право личной собственности или застройки	доли			Дата и подпись исполнителя
	ПІОВ "Лозівської малої заст."	Договір купів- лі-продажу поступової земельної ділянки ПМ Бременського РНО Гайаваст наб. од. бу 23.06.2017 № 1356	1	кошених Ніурів	29.06.2017	Офіс

1.5. Техническое описание конструктивных элементов и инженерного оборудования

№ п-п	Наименование конструктивных элементов	Описание конструктивных элементов (материал, конструкция, отделка и прочие)	Износ в проц.
1	2	3	4
1	Фундамент	БЕТОН	
2	а. Наружные внутренние капитальные стены б. Перегородки	ЦЕГЛА, БЕТОН	
3	Перекрыт. Чердачные Междуэтажные Подвальные	ж/бет. плиты	
4	Крыша	ШИФЕР	
5	Полы	БЕТОН	
6	Проемы Оконные Дверные	ДЕРЕВ'ЯНІ	
7	Отделочн. работы а. Наружная отделка б. в. Внутренняя отделка		
8	Санитарно- и электротехнич. работы Центральн. отопление Печное отопление Водопровод Электроосвещение Радио Телефон Телевидение Ванны газ с колонкой с дров. колонкой с гор. водой Горячее водоснабж. Вентиляция Газоснабжение Мусоропровод Лифты Канализация	+	
9	Разные работы		

ПОСТАНОВИ

на строение акт
по улице Червоногвардійської
Лозова

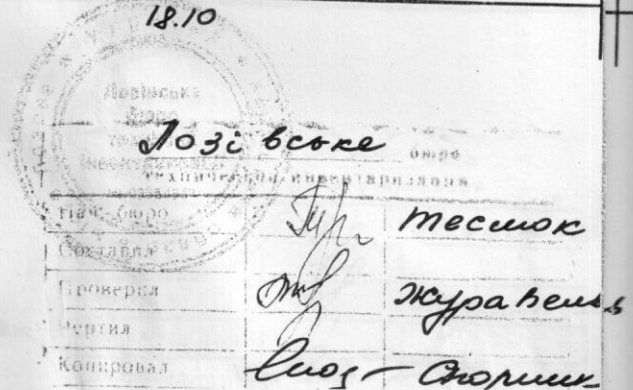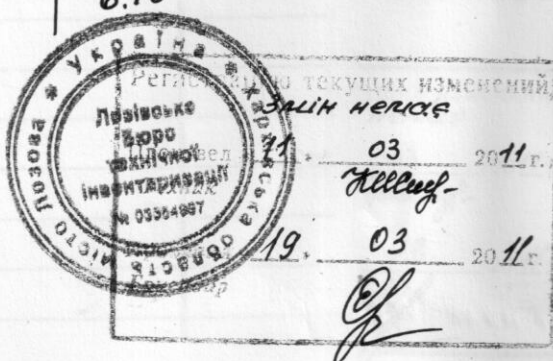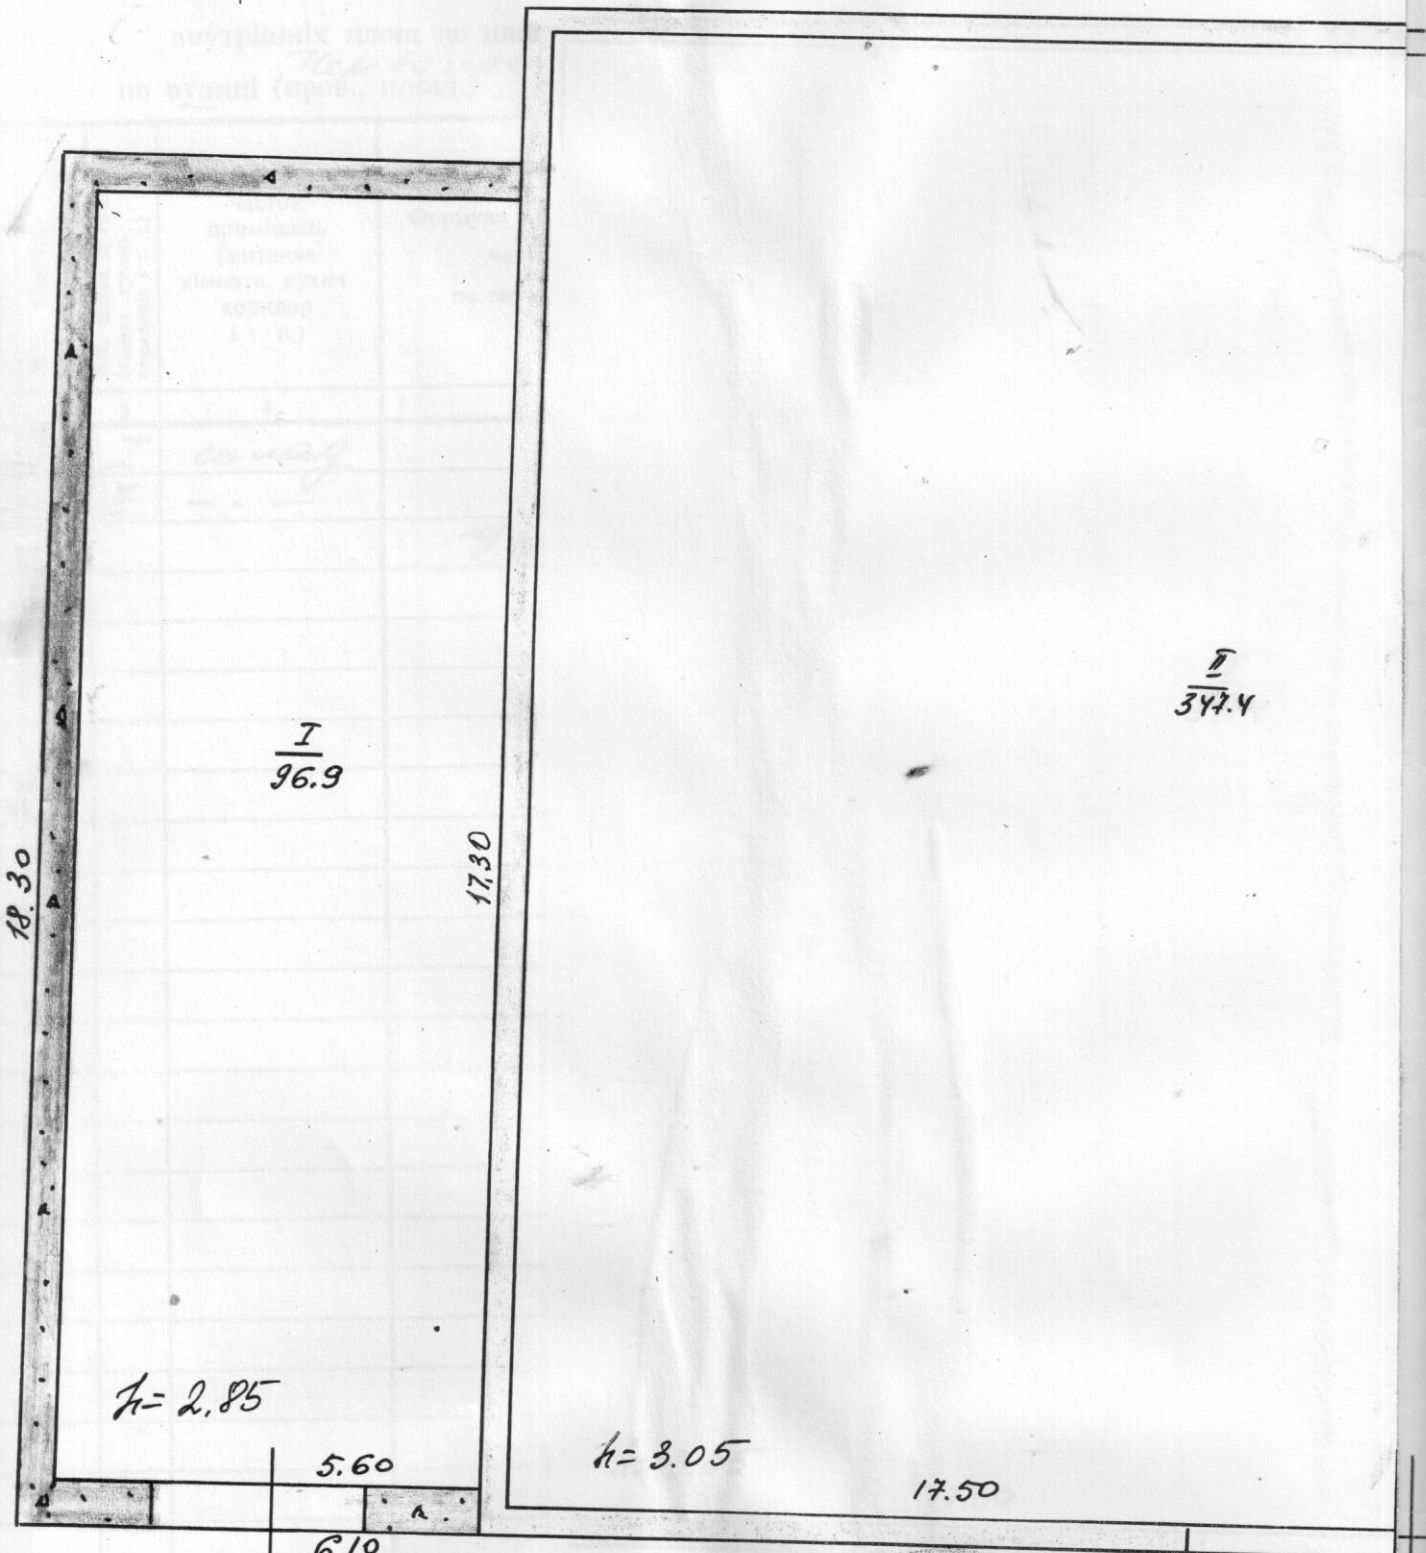

ПОЗНАЖНИЙ ПЛАН

на строение лит. № "мк"
по улице Чертоногов ар ді й со ка 45а
д. № Лозова
дворов № М 1:100

$\frac{1}{347.4}$

19.85
20.42

h = 3.05

17.50

18.10


КУЩИХ ИЗМЕНЕНИЙ
НЕМАЕТ

03 2011 г.
03 2011 г.

Лозовское

Лозовское

Имя Ф. О. И.	Теслюк
Составил	Журавель
Проверил	Сторин
Серия	
Контроль	

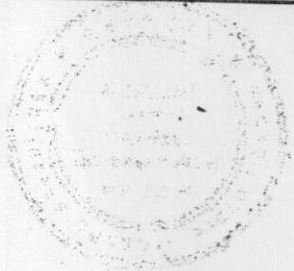

На житлові будинки, які не мають вбудованих приміщень

внутрішніх площ до плану житлового будинку літера «Л, III»
по вулиці (пров., площ.) Червоногвардійська № 45 а

[illegible]