


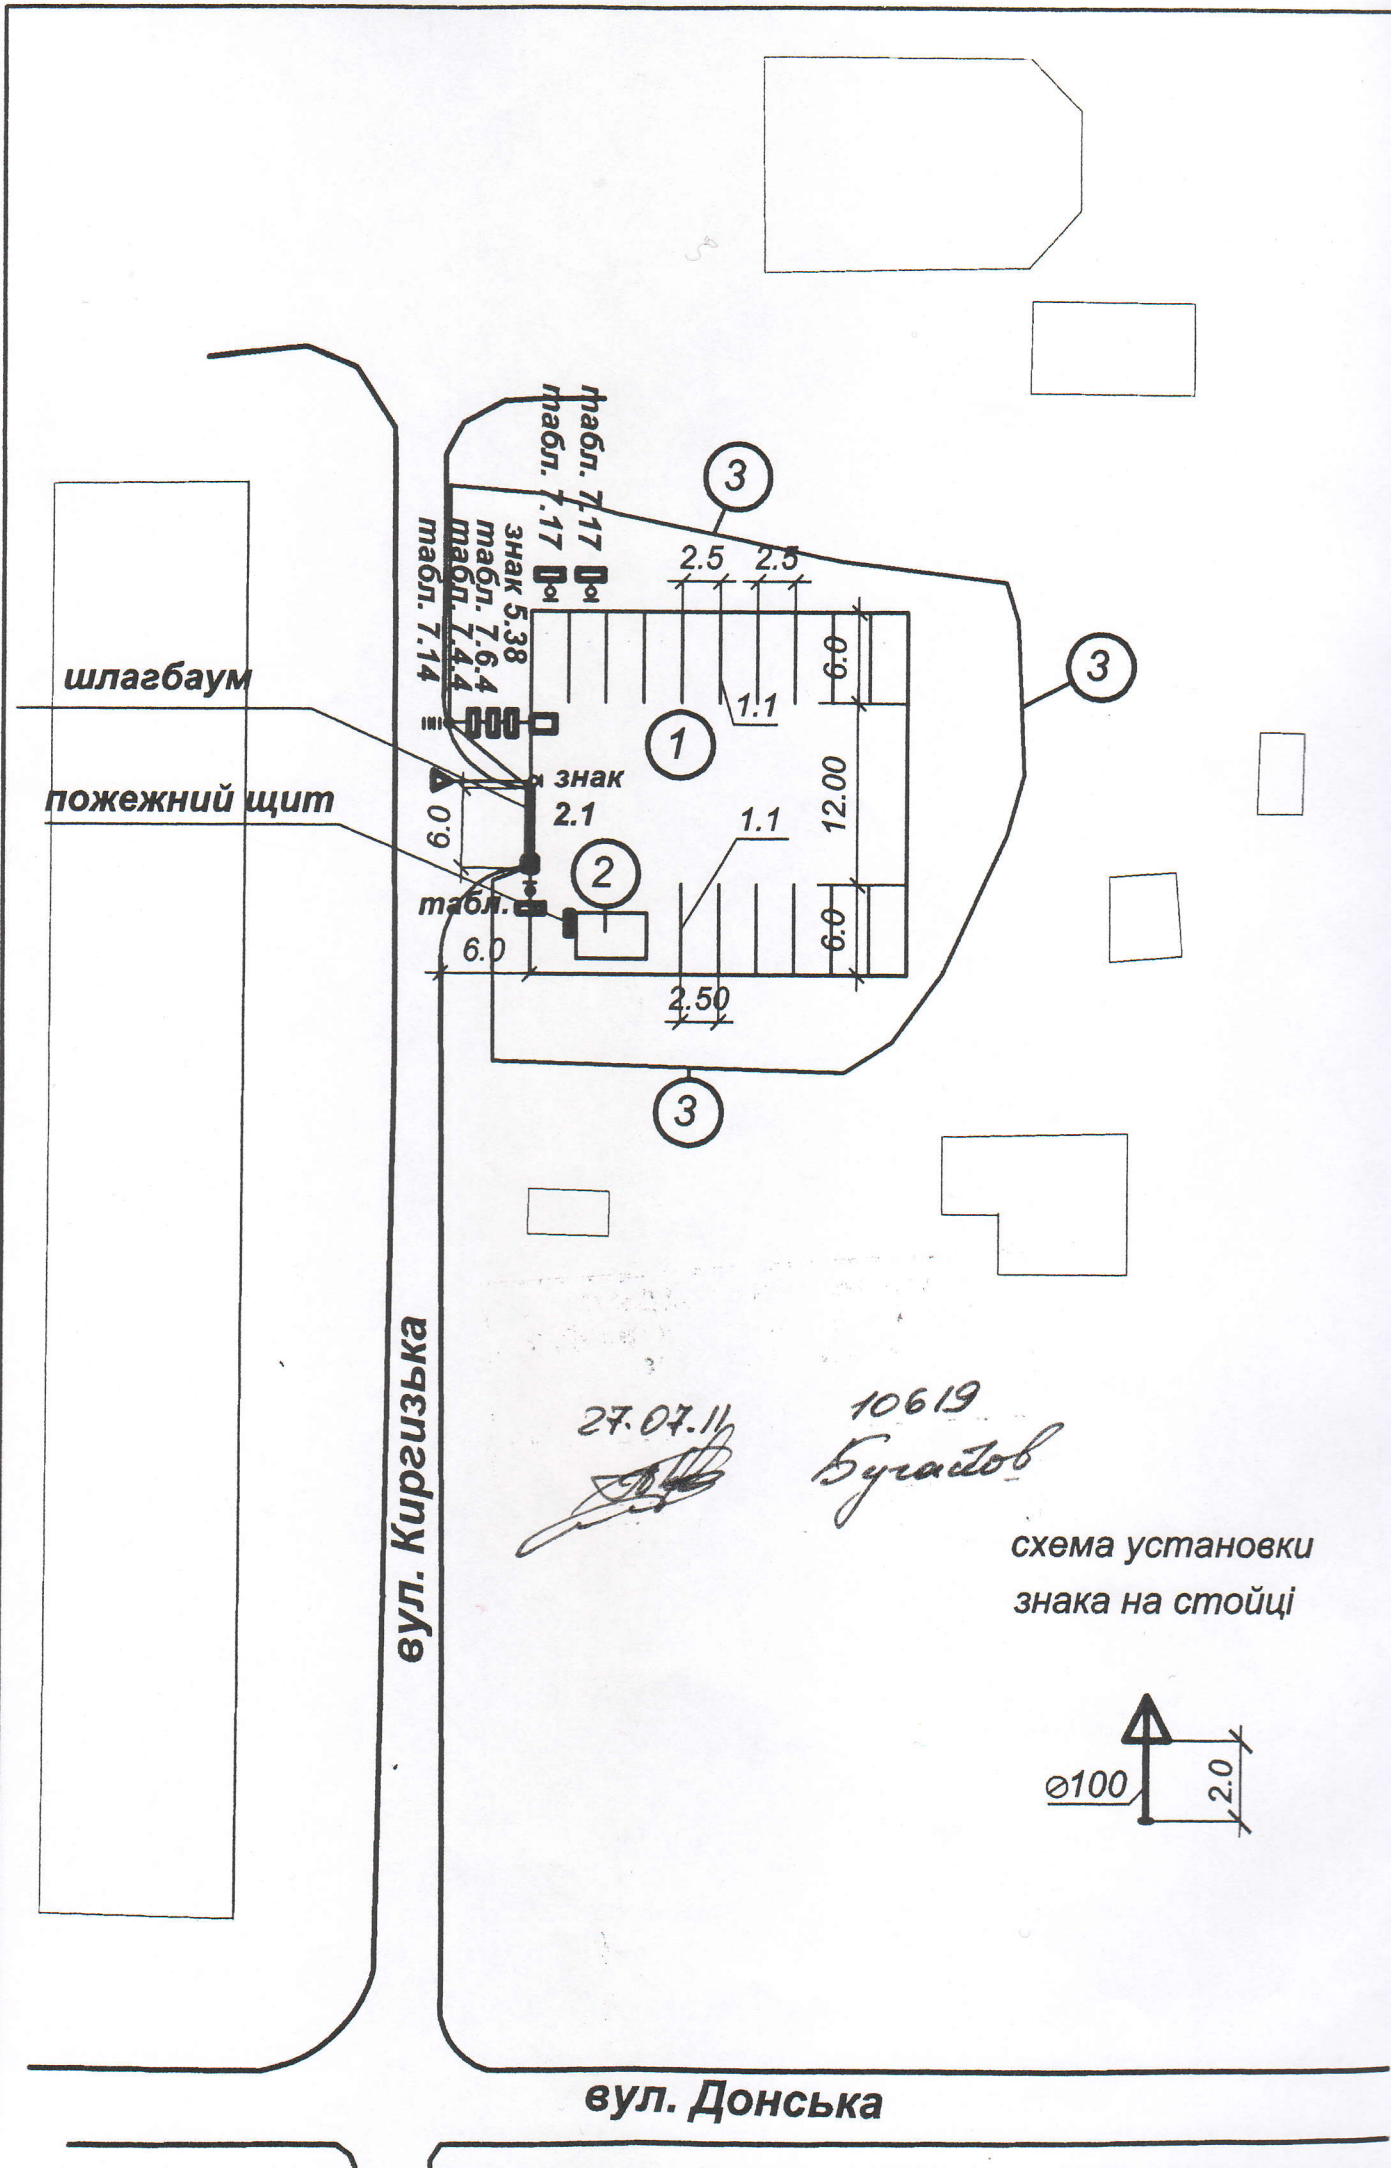

шлагбаум

пожежний щит

вул. Киргизька


27.07.11

[Signature]

10619


Бугайов

схема установки
знака на стойці

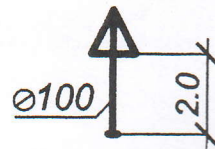

вул. Донська

**схема розміщення автомобілів на відкритому майданчику
(виконана згідно вимог додатку 2 ВНТП -СГуП - 46 -16.96)**

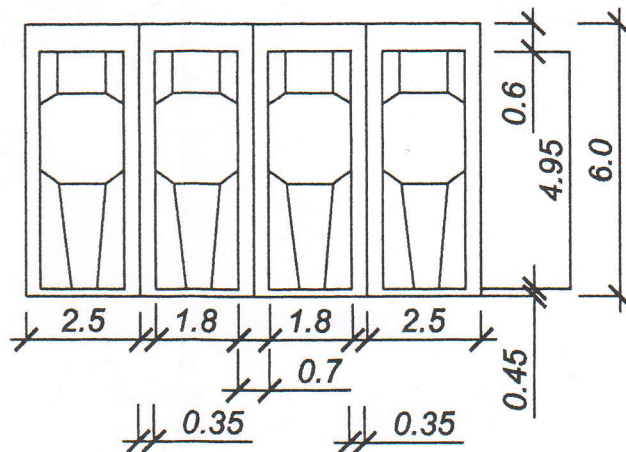

ЭКСПЛИКАЦИЯ ДОРОЖНИХ ЗНАКІВ

група дорожніх знаків	номер	кіл.кріплень		кількість	
		на стійці	на опорі	стійок	знаків
пріоритету	2.1	1	-	1	1
інформаційно - вказівні	5.38	1	-	1	1
таблички до дор. знаків	7.4.4	1	-	-	1
	7.6.4	1	-	-	1
	7.14	1	-	-	1
	7.17	2	-	2	2
табличка індивід. виготовл.	табл.	1	-	1	1
УСЬОГО		8	-	5	8

ЭКСПЛИКАЦИЯ ДОРОЖНЬОЇ РОЗМІТКИ

номер	форма , розмір в м	колір	довжина м	площа фарб.поверхні м ²
1.1		білий	90.0	9.00

						106.11- АД		
						Майданчик для платного паркування легкових автомобілів по вул. Киргизька , 3 у м. Дніпропетровську		
Зм.	Кол.	Арк.	№ док	Підпис	Дата	Передпроектна пропозиція	Стадія	Аркуші
ГІП		Хничова			07.11		ПП	2
Перевірює		Хничов				Організація дорожнього руху	НВП "ХЕЛГ"	