

ПЛАН
поверхів громадського будинку літ. "Ж-3"

Стендовий корпус
(призначення)

УЛІЦЯ (провулок, майдан)

Весніна


№ 7

№ 7

місто (селище, село) Харків

масштаб 1:200

1 поверх

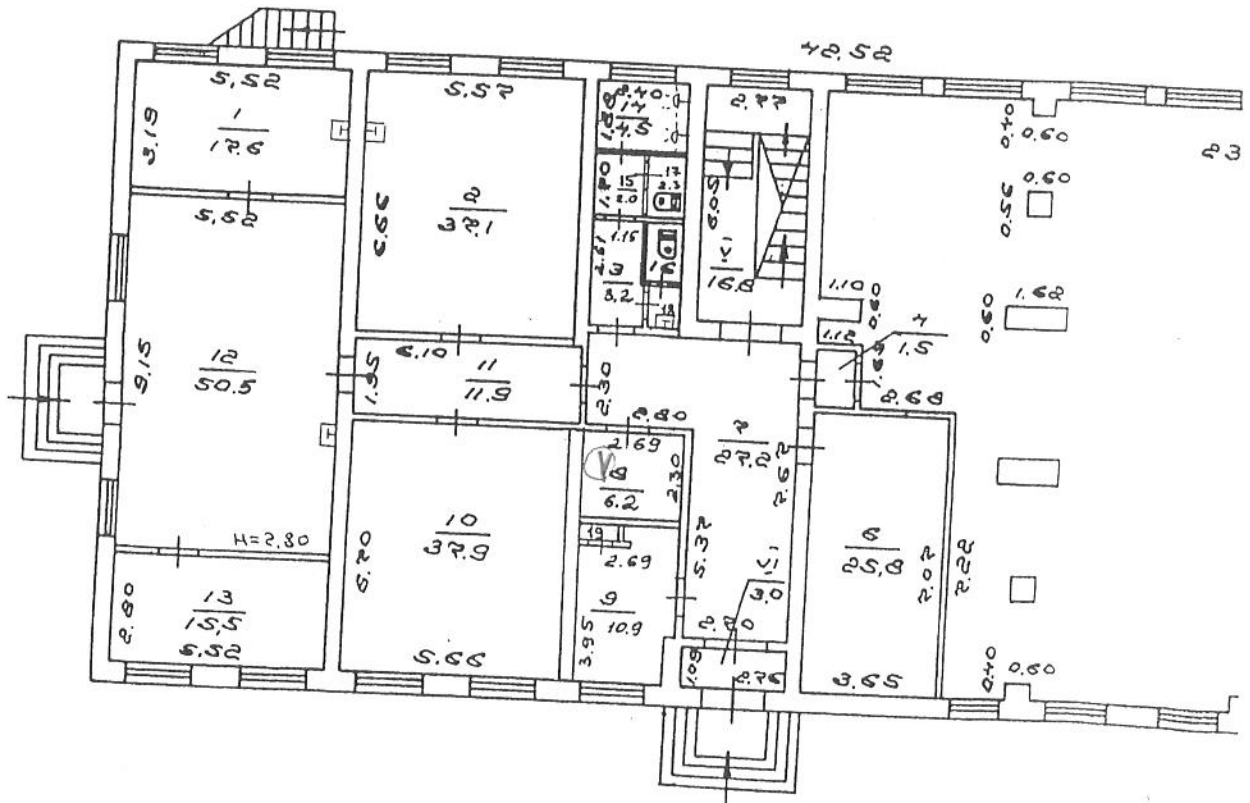

Ст. інспектор по кадрам



Вуменко Л.В.

ПЛАН поверхів громадського будинку літ. "Ж-3"

Стендовий корпус
(призначення)

МІСЦЕ (провулок, майдан)

Весніна


№ 7

МІСТО (селище, село) Харків

№ 7

масштаб 1:200

3 поверх

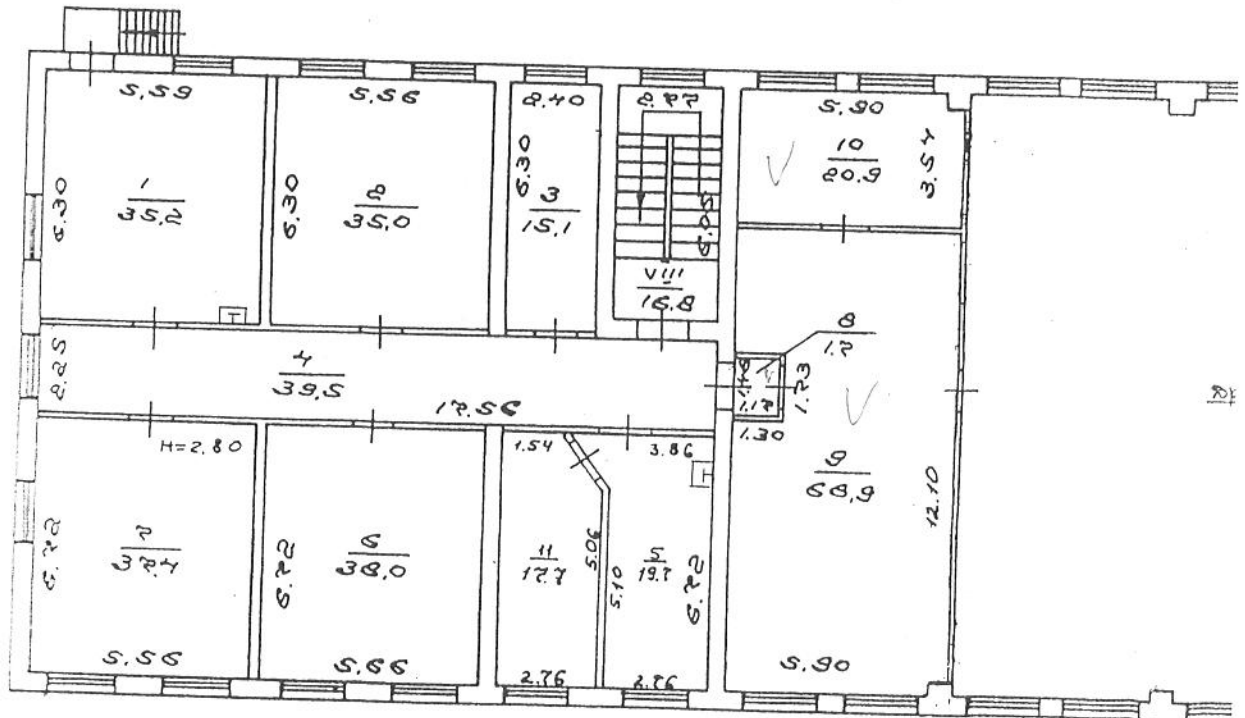

Ст. інспектор по надз. Бутенко Т.В.