


ПЛАН БУДІВЛІ

КОМУНАЛЬНЕ НЕКОМЕРЦІЙНЕ ПІДПРИЄМСТВО ЦЕНТР ПЕРВИННОЇ
МЕДИКО-САНІТРАНОЇ ДОПОМОГИ №2 ДНІПРОВСЬКОГО РАЙОНУ М. КИЄВА

м. Київ, вул. Павла Тичини, 22

Поверх "І", Літ. А

М 1:200

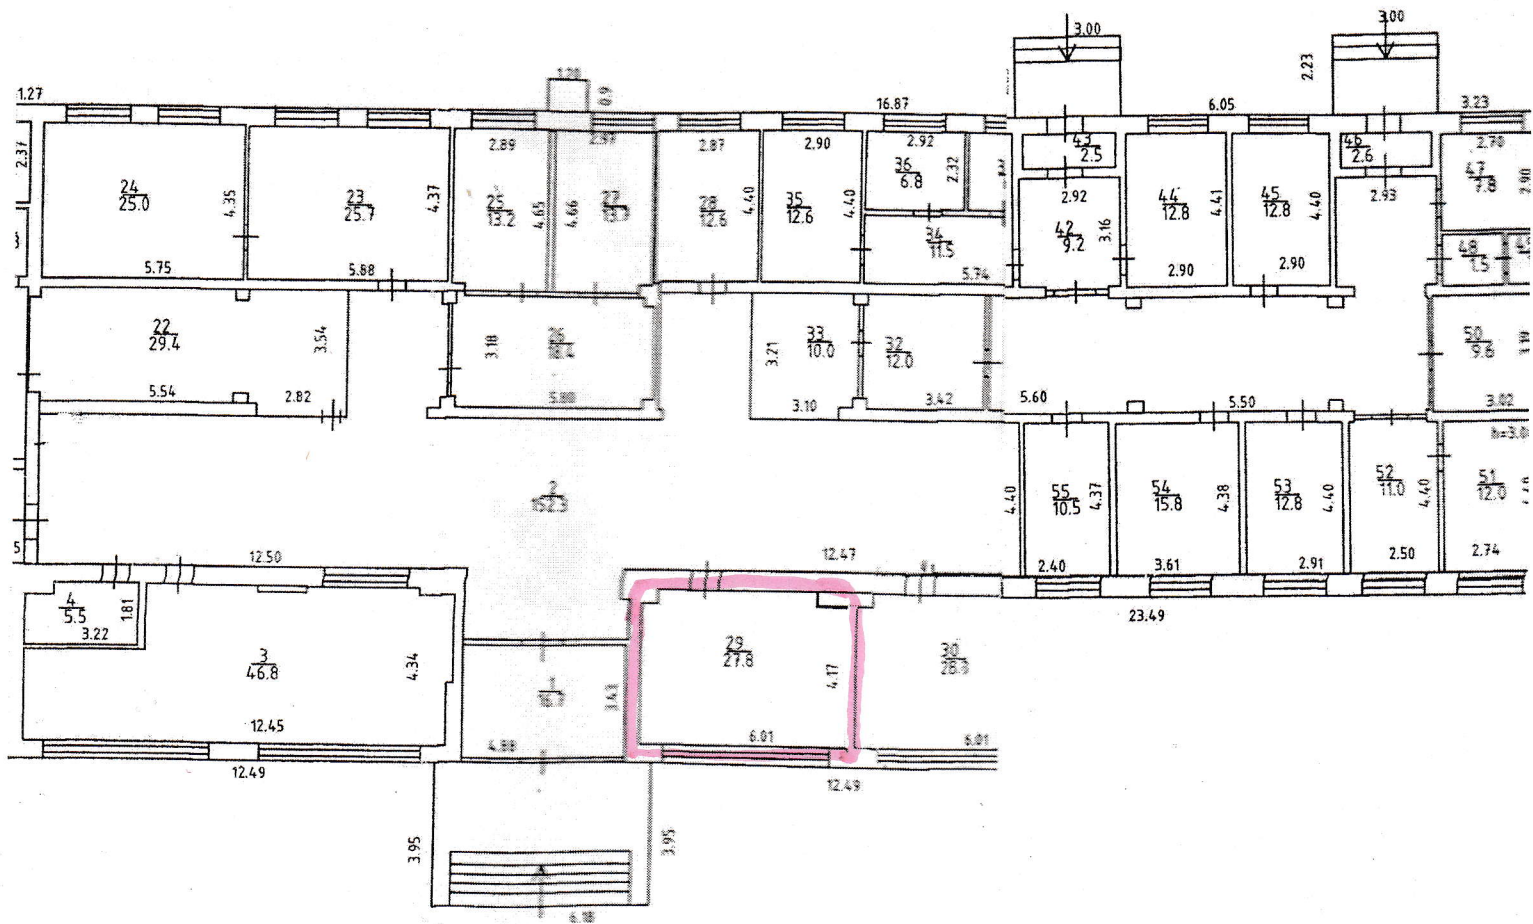

КНП "ЦПМСД №2 ДНІПРОВСЬКОГО РАЙОНУ М. КИЄВА"
ЗГІДНО З ОРИГІНАЛОМ
Директор *[Signature]*



Директор	<i>[Signature]</i>	Циганок І.
Розробив	<i>[Signature]</i>	Лобач О.О
Перевірів	<i>[Signature]</i>	Лобач Г.В
21 листопада 2016 року		