


Поэтажный план
на строение литер А
по улице (переулку)
Чапая
дом № 60 кв. №
г. Житомир
3-й этаж

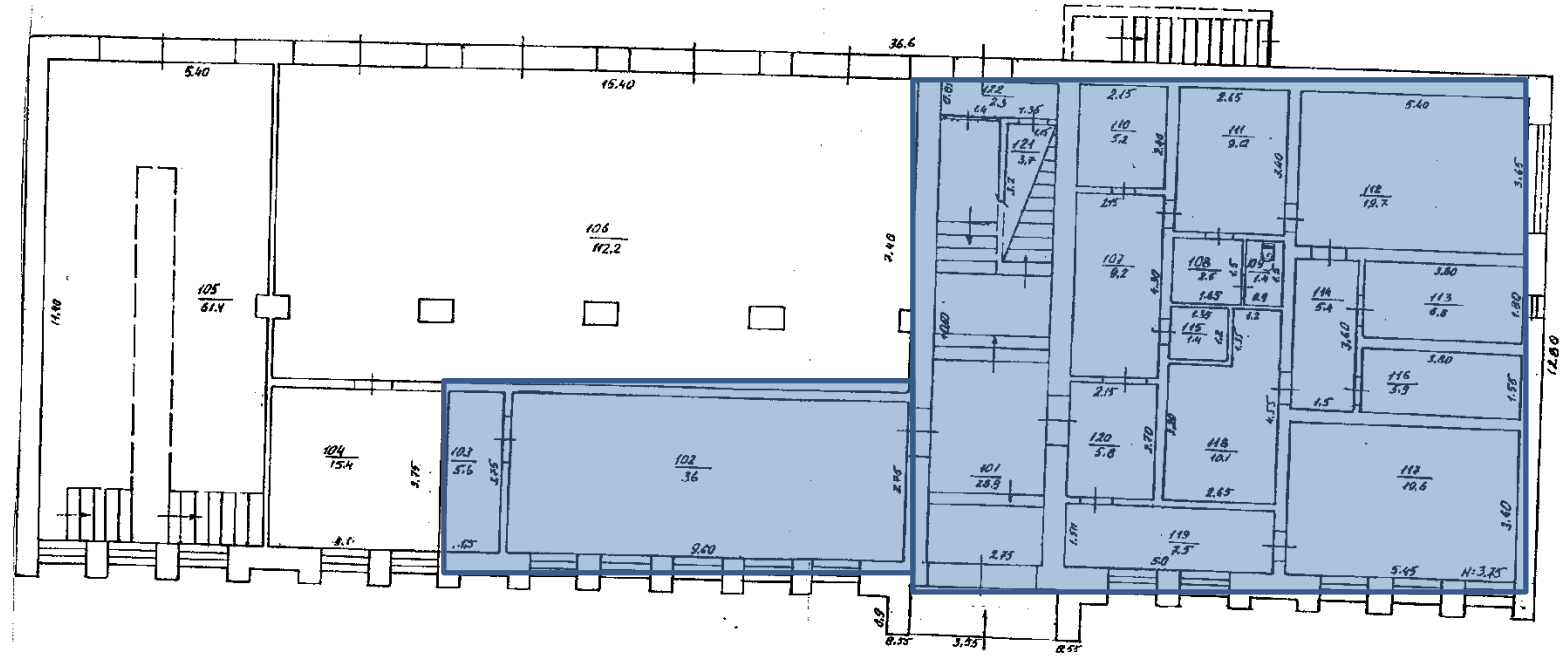

8-47273-1
Стіни цегляні,
обкладені керамич. плит.



ЧЕРКАСЬКЕ ОБ'ЄДНАННЯ П.О.Б.	
БЮРО ТЕХНІЧЕСЬКОЇ ІНВЕНТАРИЗАЦІЇ	
Інженер бюро	<u>Григоренко Г.В.</u>
Ст. інженер	<u>Савченко Г.А.</u>
Складена технік	<u>Ковалюк О.В.</u>
Пров. бухгалтер	<u>Григоренко Г.В.</u>
Чертка копії	<u>Ковалюк О.В.</u>
Дата виконання <u>23.02.2011</u> рр.	