

M.B

ПЛАН ЗЕМЕЛЬНОЇ ДІЛЯНКИ
громадського будинку

(призначення)


вулиця (провулок, площа)

МІСТО (селище, село)

No

Масштаб 1: 500

[illegible]

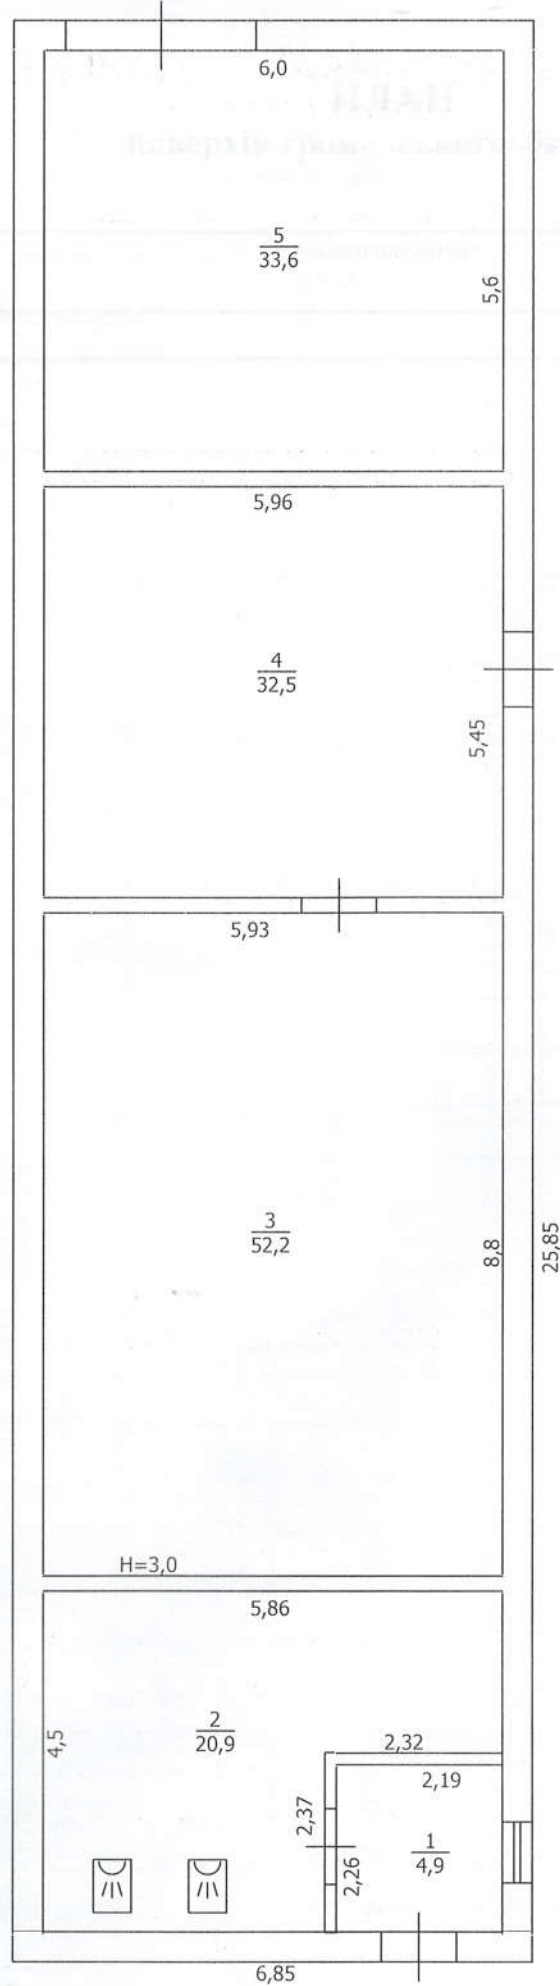

ПЛАН
поверхів громадського будинку

(призначення)

Вул. (пров.)

№

село (селище)

Масштаб 1: 100

Експлікація

приміщень до плану поверхів громадського будинку № 15 літер " 1 ..

вул. (пров., площа)

село (селище)

Літер по плану	Поверхи	№№ приміщень	Призначення приміщень	Площа по внутрішньому обміру	Площа приміщень, кв. м			Самовільно збудована або перебудована площа
					загальна площа	основних	допоміжних	
1	2	3	4	5	6	7	8	9
Б		1	приміщення	4.9				
		2	—	20.9				
		3	—	52.2				
		4	—	32.5				
		5	—	33.6				
			Всього:	144.1				

ХАРАКТЕРИСТИКА БУДИНКУ, І ОСНОВАРСЬКИХ БУДІВЕЛЬ ТА СПОРУД

