


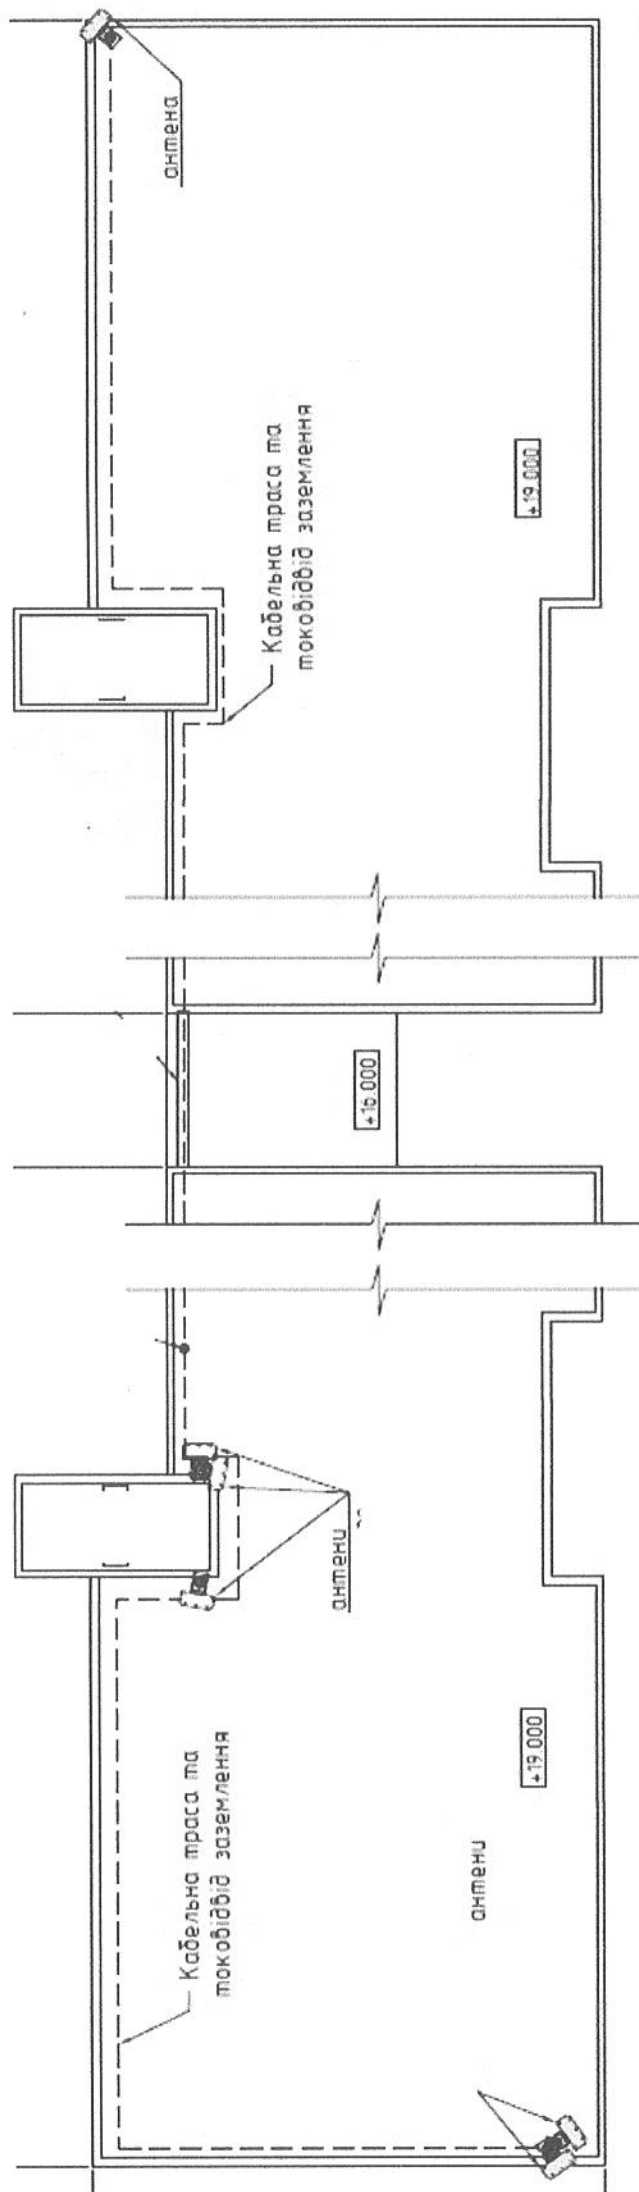

Трубостойки с антенной 4шт*0.5 кв.м = 2кв.м.
 Лоток(кабельная трасса) 80м*0.1 кв.м= 8 кв.м.
 Помещение 6м*3м=18 кв.м.



М.Р. Мороз