

ПЛАН

свод


Брунну № 1 литер "А-1" худ. (город. двор) Машиностроитель

Місто (селище, село)

Масштаб 1:200

Масштаб 1:200

лит. А-1

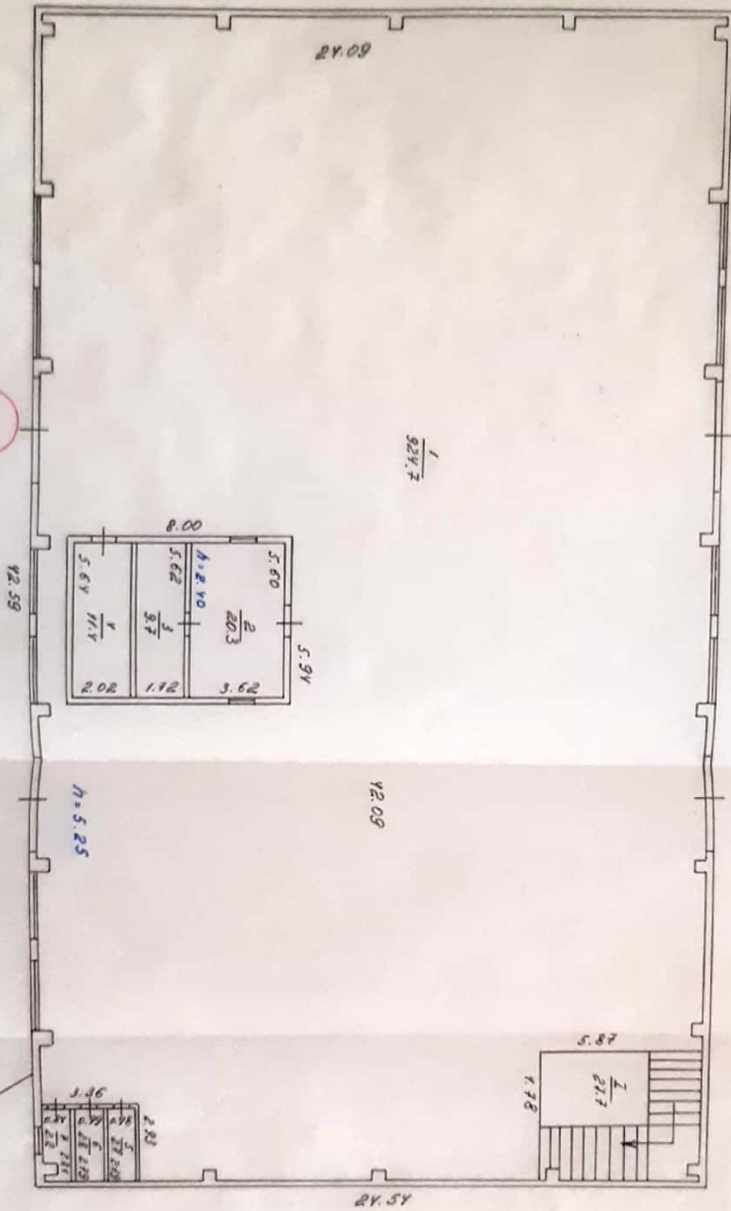

1

стена: м/б кирпич

ОСНОВЫ ИЛИМЕНТА

ЕКСПЛІКАЦІЯ

Додаток 8.3

До інструкції про порядок
проведення технічн. інвентаризації
об'єктів нерухомого майна

приміщень до плану поверхів виробничого будинку № 1,
літер " A-1 ", вулиця (провулок, площа) Машиностроитель
місто (селище, село) Маріуполь

Літер за планом	Поверхи	№№ виробничих приміщень	№№ приміщень	Призначення приміщень	Загальна площа приміщень (підрахована за формулами розр. пл.) (кв.м)	Площа приміщень (кв. м)			Площа літніх приміщень (кв. м)	Площа приміщень загального користування (кв.м)	Самовільно збудовані приміщення (кв. м)	Примітки
						корисна (сума гр. 8 та 9)	основна (виробнича)	допоміжна				
1	2	3	4	5	6	7	8	9	10	11	12	13
А-1	1	1	1	смад	924,7		924,7					
			2	кабінет	20,3		20,3					
			3	квартира	9,7			9,7				
			4	мастерская	11,4			11,4				
			5	квартира	2,7			2,7				
			6	квартира	2,8			2,8				
			7	квартира	2,2			2,2				
			I	лест. кистка	27,7					27,7		
Итого:					1001,5	973,8	945,0	28,8		27,7		
												</

« 25 » 11 2000 р.

Виконав Алексеев Р.Ф.

підпис, прізвище

Перевірів Витковская С.А.

підпис, прізвище

Сканировано с CamScanner