

ПОВЕРХОВИЙ ПЛАН


на будівлю літер "А-І"

по вул. Леніна буд. № 69

село Вороньків

Власник Жуків Світлана Євгенівна

М 1:100

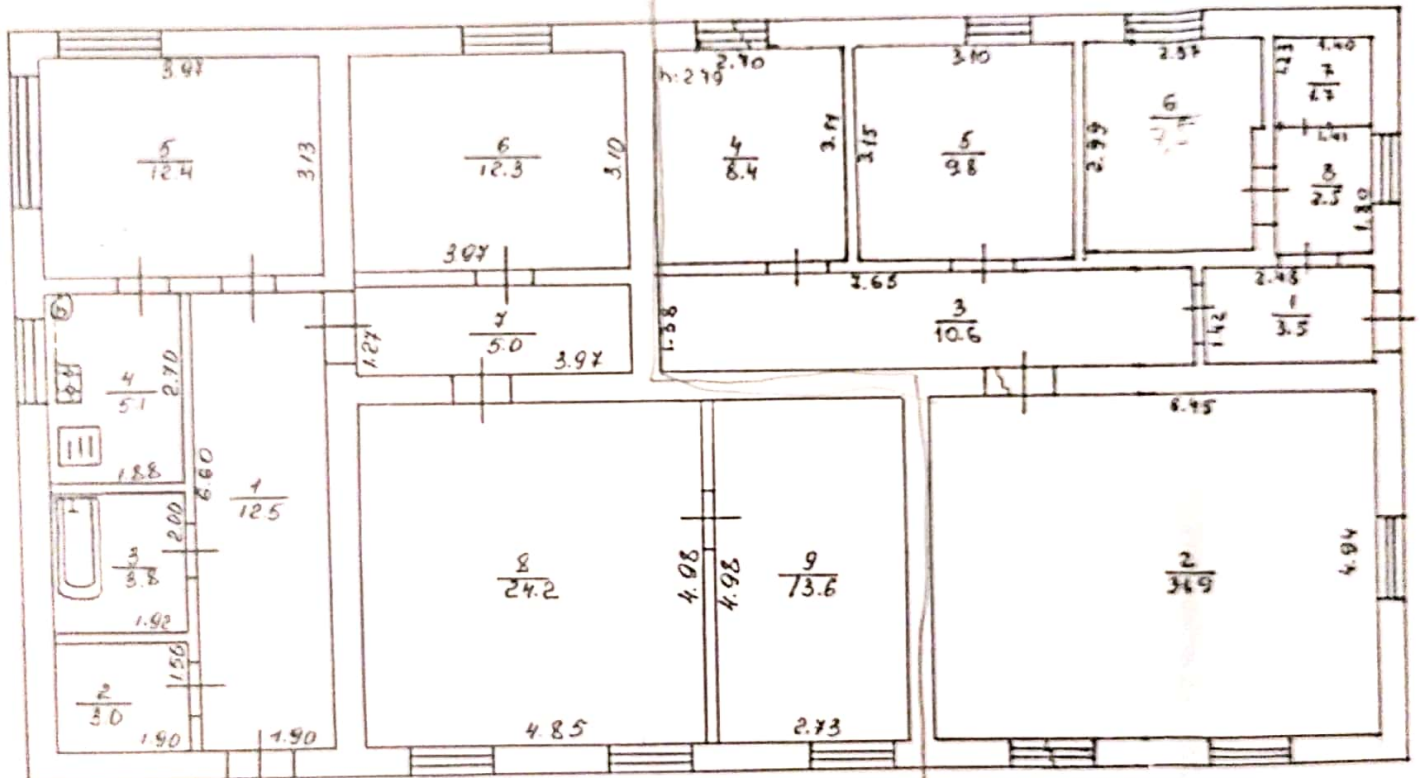

15. 03	1992. Оснаст:	Замігнєк
16. 03	1992. Простірня:	Коріжко
"Затверджую"		
Нач.райінвентарбюро		