КОМУНАЛЬНЕ ПІДПРИЄМСТВО ЛЬВІВСЬКОЇ ОБЛАСНОЇ РАДИ "ДРОГОБИЦЬКЕ МІЖМІСЬКЕ БЮРО ТЕХНІЧНОЇ ІНВЕНТАРИЗАЦІЇ ТА ЕКСПЕРТНОЇ ОЦІНКИ"

ЄДРПОУ 03348933 Україна, 82100, Львівська обл., місто Дрогобич, ПЛ. РИНОК, будинок 25

mbti.drohobych@gmail.com +38(032)-441-01-90 380324410

Реєстраційний номер № TI01:5635-6392-4337-5751

ТЕХНІЧНИЙ ПАСПОРТ

групи нежитлових приміщень

Адреса об'єкта

Львівська обл., Дрогобицький район, Дрогобицька територіальна громада, м. Дрогобич (станом на 01.01.2021), вулиця Грушевського Михайла , б. 170

Замовник технічної інвентаризації або уповноважена ним особа

Прізвище, ім'я, по батькові фізичної особи або найменування юридичної особи	ЄДРПОУ/ РНОКПП	Розмір частки власності (на вимогу)
УПРАВЛІННЯ МАЙНА ГРОМАДИ ВИКОНАВЧИХ ОРГАНІВ ДРОГОБИЦЬКОЇ МІСЬКОЇ РАДИ ЛЬВІВСЬКОЇ ОБЛАСТІ	44172846	

Паспорт виготовлено станом на «23» грудня 2021 року
(дата проведення технічної інвентаризації)

Відповідальна особа

Інженер сертифікований ЛІСОВЕЦЬ ОЛЬГА ПАВЛІВНА (АЕ 001210, АЕ 006261)
(посада) (ПІБ, серія, номер кваліфікаційного сертифіката) (підпис)

Директор

Макар Віктор Степанович
(підпис) (прізвище, ім'я, по батькові)

«24» грудня 2021 року

ВИТЯГ
з Реєстру будівельної діяльності щодо інформації про технічні інвентаризації Єдиної державної електронної системи у сфері будівництва

Реєстраційний номер документу: TI01:5635-6392-4337-5751

Статус документа: Діючий

Загальна інформація

Документ	6604 від 23.12.2021
Найменування об'єкту інвентаризації	група нежитлових приміщень №93
Тип технічної інвентаризації	повторна
Вид технічної інвентаризації	за заявою замовника
ТЕП технічного паспорта	Відомості про технічну інвентаризацію групи нежитлових приміщень
Наявність документів на право проведення будівельних робіт на об'єкті	Ні
Суб'єкт технічної інвентаризації	КОМУНАЛЬНЕ ПІДПРИЄМСТВО ЛЬВІВСЬКОЇ ОБЛАСНОЇ РАДИ "ДРОГОБИЦЬКЕ МІЖМІСЬКЕ БЮРО ТЕХНІЧНОЇ ІНВЕНТАРИЗАЦІЇ ТА ЕКСПЕРТНОЇ ОЦІНКИ"(03348933)
Ознака надійної та безпечної експлуатації об'єкта	
Ідентифікатор об’єкта будівництва та закінченого будівництвом об’єкта	Не присвоювався

Адреса

Адреса	Адреса згідно експериментального порядку	Наказ
Львівська обл., Дрогобицький район, Дрогобицька територіальна громада, м. Дрогобич (станом на	не присвоювалась	не призначалась

01.01.2021), вулиця Грушевського Михайла , б. 170		

Інформація про замовників

Назва	Контакти	Місце реєстрації	Повірені
УПРАВЛІННЯ МАЙНА ГРОМАДИ ВИКОНАВЧИХ ОРГАНІВ ДРОГОБИЦЬКОЇ МІСЬКОЇ РАДИ ЛЬВІВСЬКОЇ ОБЛАСТІ (44172846) Юридична особа		УКРАЇНА, Львівська обл., Дрогобицький район, Дрогобицька територіальна громада, м. Дрогобич (станом на 01.01.2021), площа Ринок , б. 1	Не зазначено

Земельні ділянки

Інформацію не зазначено

Підсумкові показники об’єкта нерухомого майна

Тип	Літери будівель	Загальна площа	Житлова площа
Існуючий об’єкт нерухомого майна (згідно правовстанов-люючого документа)	А-2	290.2	0

Відповідальні особи

№п/п	Посада	ПІб, Сертифікат	Контактний телефон	Найменування документа про призначення	Номер документа про призначення	Дата документа про призначення
1	Інженер сертифікований	ЛІСОВЕЦЬ ОЛЬГА ПАВЛІВНА (АЕ 001210, АЕ 006261)				

Об'єкти технічної інвентаризації

Назва об'єкта	Об'єкт	ТЕП
Нежитлові приміщення №93	Група приміщень Вид будівництва: Існуюча забудова Літер: А-2 Рік початку будівництва: не вказано Рік завершення будівництва: 1991	**Показник** / **Значення** / **Примітка** / **За чергами і п.к.** Загальна площа, м2 / 290.2 / / Об`єм, м3 / 1909 / / Висота, м / 3.25 / 3.4 / Конструктивні елементи

Показник	Значення
Стіни	Цегла
Перекриття	Залізобетонні
Фундамент	Бутобетон
Підлоги	Паркет , Плитка , ДВП

Інженерне обладнання

Показник	Значення
Водопостачання	Так
Каналізація та водовідведення	Так
Електропостачання та освітлення	Так

Існуючі об’єкти нерухомого майна

Інформацію не зазначено

Примітки

Інформацію не зазначено

Директор		Макар Віктор Степанович
(посада)	(підпис)	(прізвище, ім'я, по батькові)
Інженер сертифікований		ЛІСОВЕЦЬ ОЛЬГА ПАВЛІВНА
(посада)	(підпис)	(прізвище, ім'я, по батькові)
Сертифікована особа		ЛІСОВЕЦЬ ОЛЬГА ПАВЛІВНА
(посада)	(підпис)	(прізвище, ім'я, по батькові)

Документ створено
в Єдиній державній електронній системі у сфері будівництва.
Дата створення: 24.12.2021

ПЛАН ГРУПИ НЕЖИТЛОВИХ ПРИМІЩЕНЬ № 93


Вулиця (провулок, площа) Грушевського № 170

місто (селище, село) Дрогобич

район _____ область Львівська

Масштаб 1 : 100

2-й поверх

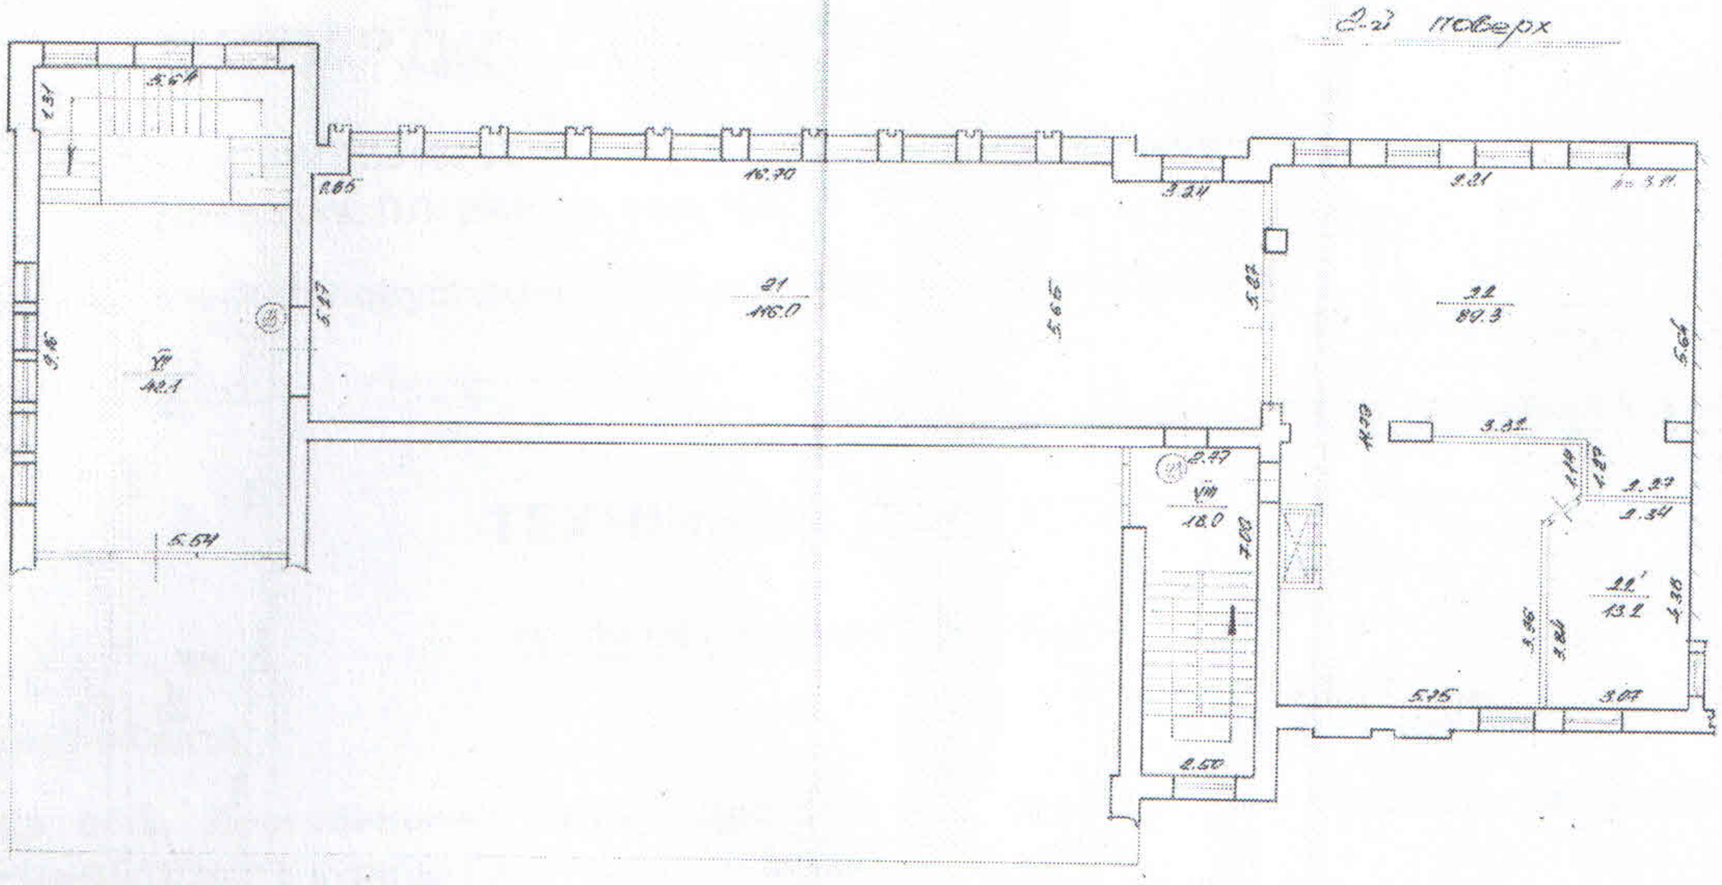

Додаток
Поповерхові плани
ПОВЕРХОВИЙ ПЛАН

ПЛАН ГРУПИ НЕЖИТЛОВИХ ПРИМІЩЕНЬ № 93

Вулиця (провулок, площа) Грушевського № 170

місто (селище, село) Дрогобич

район _____ область Львівська

Масштаб 1: 100

1

1-2 поверх

