


ПЛАН ПОВЕРХІВ

Будинок по вул.	<u>Кузнечна</u>	будинок	<u>2</u>
місто	<u>Суми</u>	квартал	<u>313</u>
	Поверх <u>I</u>	літер	<u>"Е-І"</u>

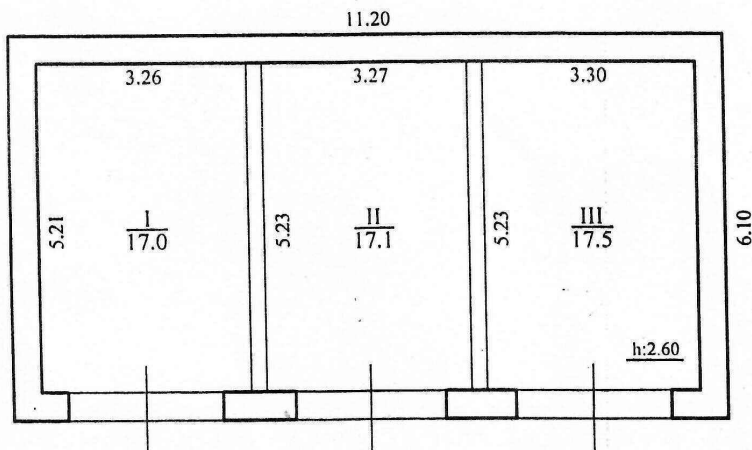


Масштаб 1:100

69 10 2007


61 69 2006

Российская Федерация
Провод: 10 03 2006 Легка

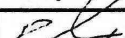Комунальне підприємство "Сумське міське бюро технічної інвентаризації"		
Директор		Афанасьєв Б.В.
Склад технік		Штанько О.О.
Перевірив бригадир		Сезченко В.П.
Креслив		Штанько О.О.
Дата виконання "16" 12 2005 р		

ПЛАН ПОВЕРХІВ

Будинок по вул. Кузнечна будинок 2
 місто Суми квартал 313
 Поверх I літер "Д-І"

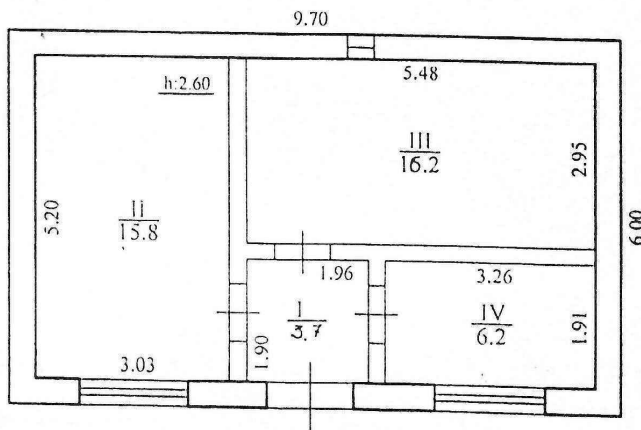

09 10 2004 Штанько О.О.

11 10 2004 Штанько О.О.

10 03 2006 Лейка

Масштаб 1:100

Комунальне підприємство "Сумське міське бюро технічної інвентаризації"		
Директор	<i>[Signature]</i>	Афанасьєв Б.В.
Склад технік	<i>[Signature]</i>	Штанько О.О.
Перевірив бригадир	<i>[Signature]</i>	Сезченко В.П.
Креслив	<i>[Signature]</i>	Штанько О.О.
Дата виконання	"16" 12	2005 р