

Фізична особа – підприємець Іванюта Алла Вікторівна
(найменування суб'єкта господарювання)

18000, м. Черкаси, вул. Героїв Дніпра, буд. 47, 2159202869
(місцезнаходження, код за ЄДРПОУ, контактна інформація (телефон, e-mail))

Інвентаризаційна справа № 02-21-12-20



ТЕХНІЧНИЙ ПАСПОРТ

Адміністративно-виробничі приміщення з господарськимибудівлями та спорудами

вулиця Чехова, № 72,
місто Черкаси,
район Придніпровський,
область Черкаська

Замовник технічної інвентаризації або уповноважена ним особа (прізвище, ім'я, по батькові фізичної особи або найменування юридичної особи)	Розмір частки власності (на вимогу)
Товариство з обмеженою відповідальністю «Вайсе Стил»	

Паспорт виготовлено станом на

"25" грудня 2020 року

Керівник суб'єкта господарювання

Виконав



/Іванюта Алла Вікторівна/
(П. І. Б.)

Іванюта Алла Вікторівна АЕ №
003097
(П. І. Б., серія, номер
кваліфікаційного сертифіката)

Примітка. Дані технічного паспорта актуальні протягом одного року з дати проведення технічної інвентаризації.

СХЕМА РОЗТАШУВАННЯ БУДІВЕЛЬ ТА СПОРУД

вулиця Чехова, № 72,

місто Черкаси,

район Придніпровський, область Черкаська

Масштаб 1: 500

вулиця Надпільна

підприємство

47,91

24,71

47,43

A-9
32.4

9.52

перехід

4,83
а
5,85

20,70

24,30

36,50

№2

12,19

12,60

19,80

33,70

A-II
6.60

№1

48,32
садива

№4

19,30


111,95

вулиця Чехова




ПЛАН
виробничого будинку, літера "А-9"
 вулиця **Чехова, № 72**, місто **Черкаси**,
 район **Придніпровський**, область **Черкаська**
 Масштаб 1: 200

підвал

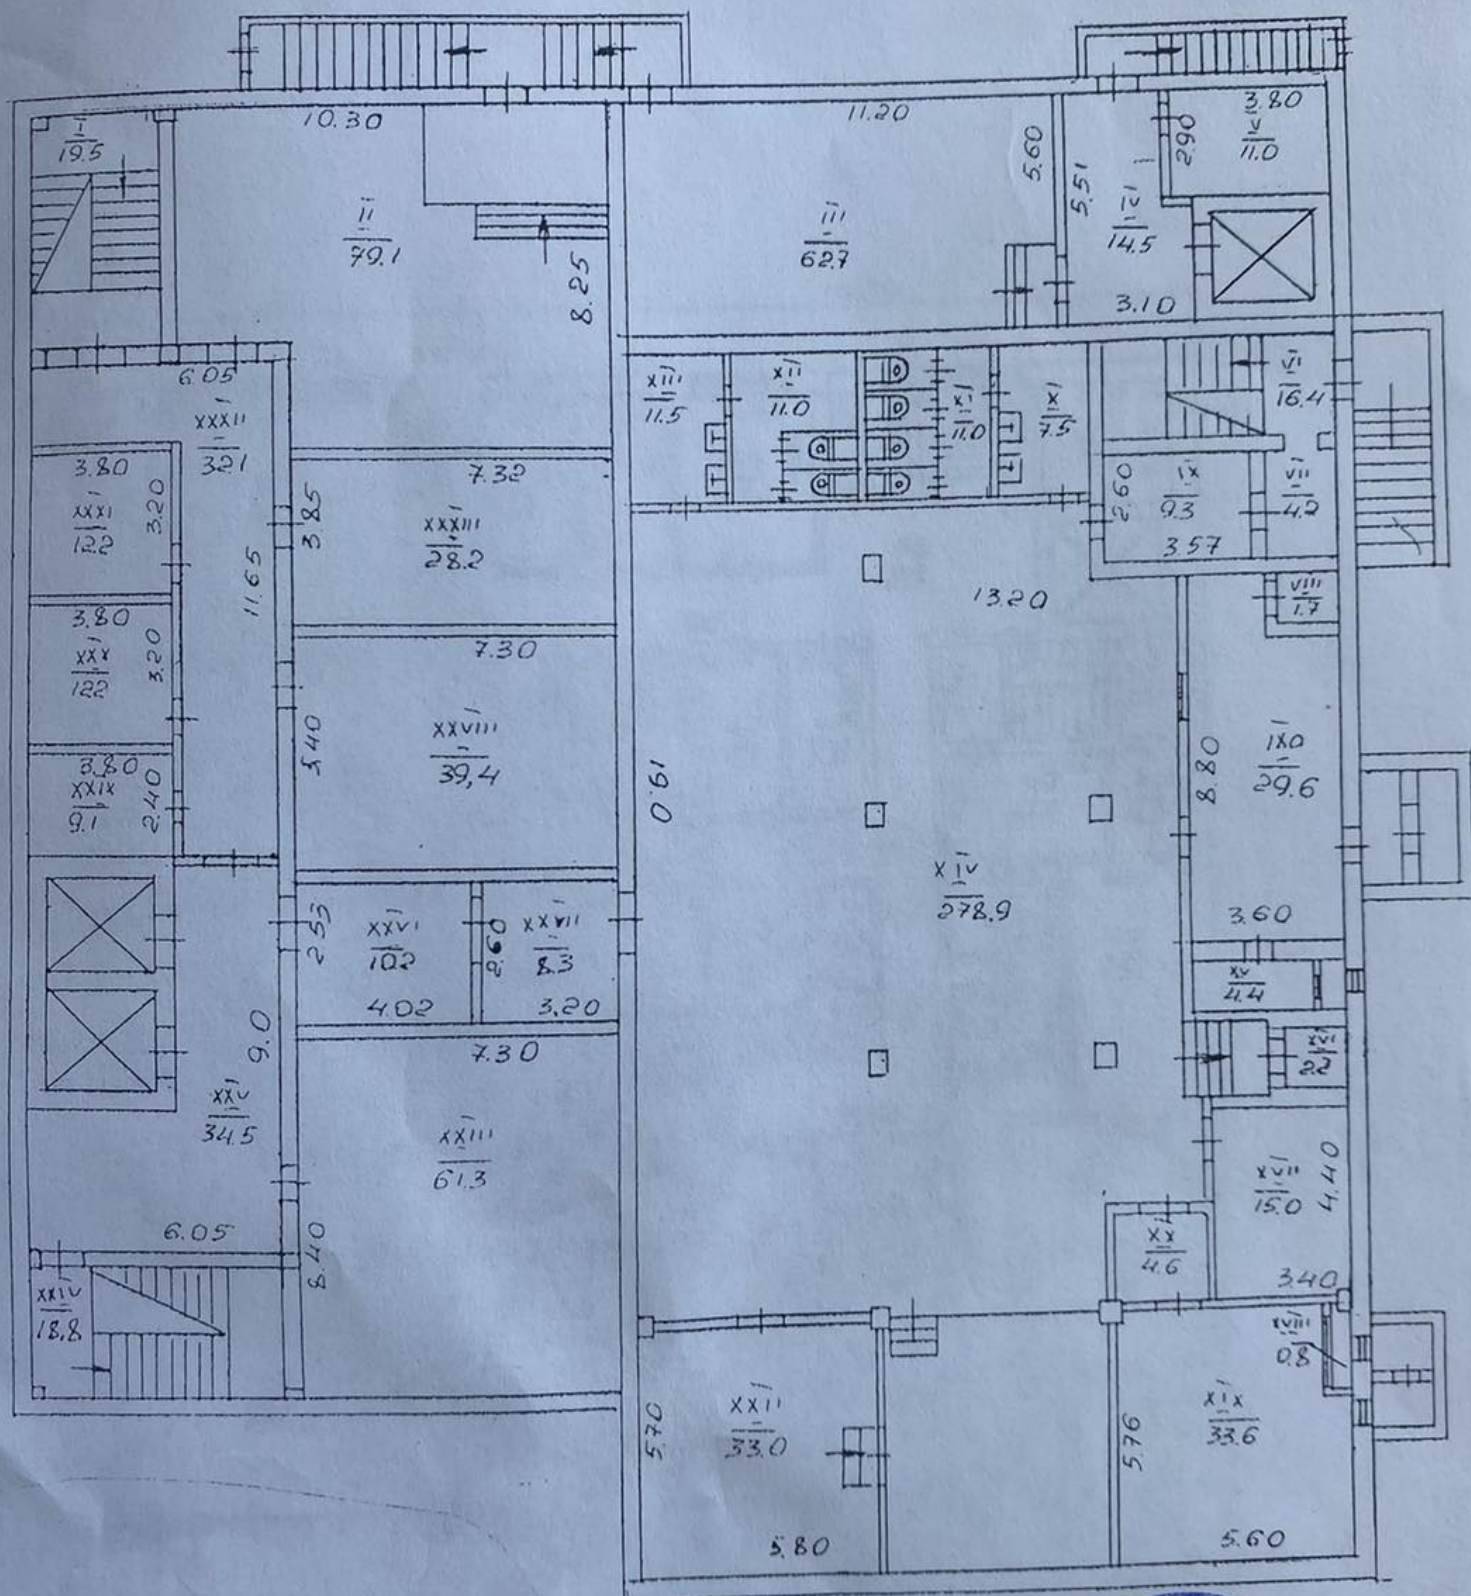


ПЛАН
виробничого будинку, літера "А-9"
вулиця Чехова, № 72, місто Черкаси,
район Прийдніпровський, область Черкаська
Масштаб 1: 200

1-поверх

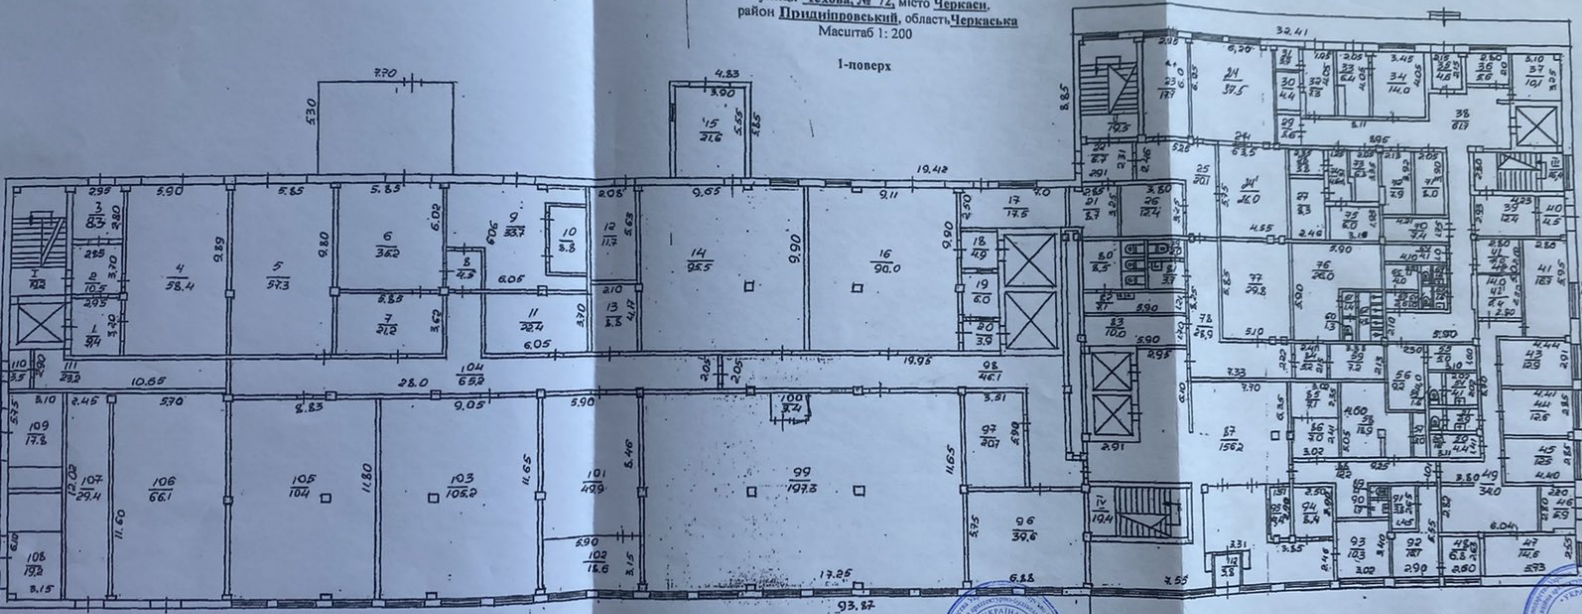


ПЛАН
виробничого будинку, літера "А-9"
вулиця Чехова, № 72, місто Черкаси,
район Придніпровський, область Черкаська
Масштаб 1: 200

2-поверх

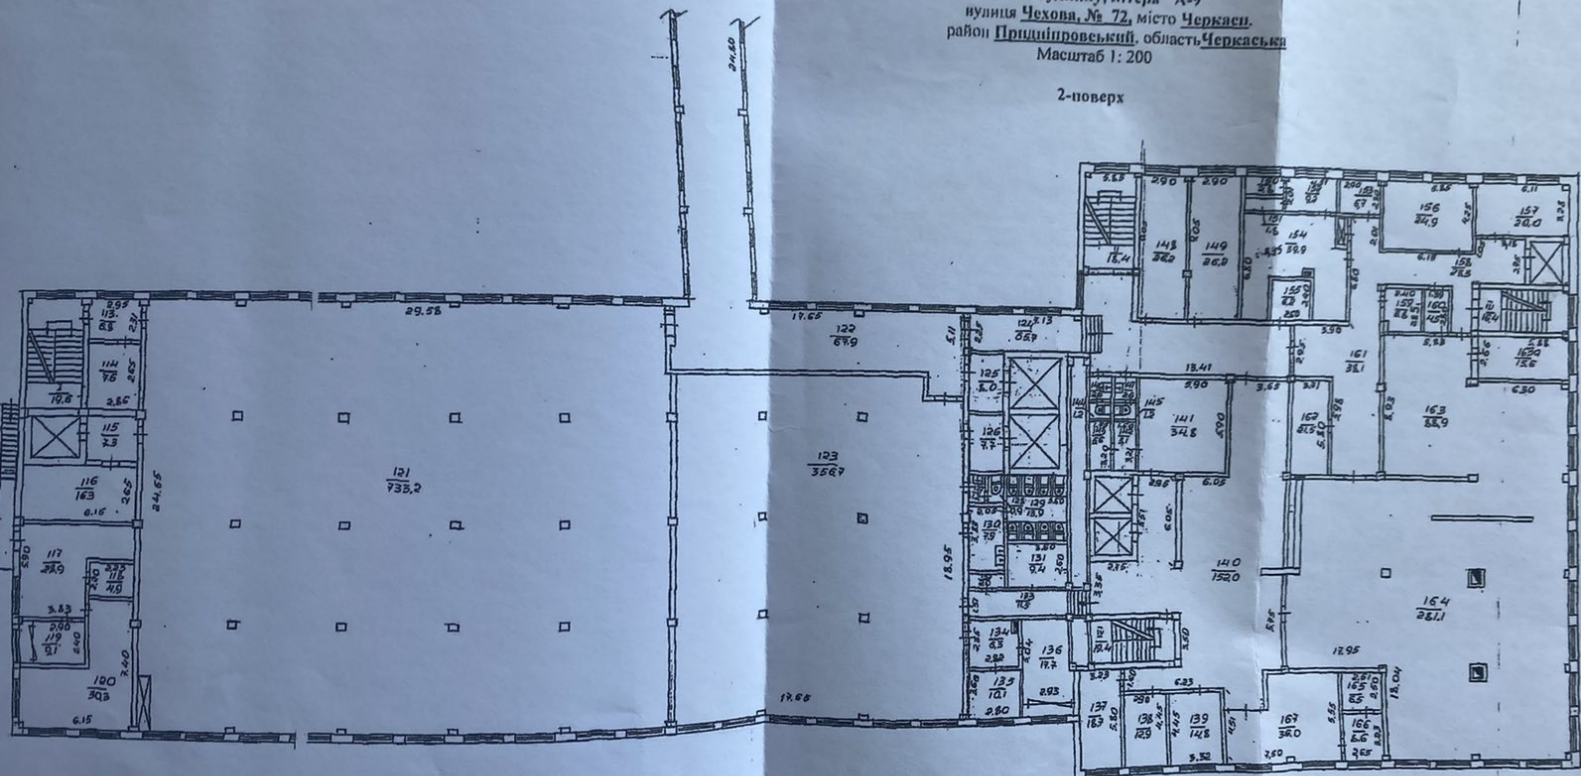


ПЛАН
 виробничого будинку, літера "А-9"
 вулиця Чехова, № 72, місто Черкаси,
 район Придніпровський, область Черкаська
 Масштаб 1: 200

3-поверх

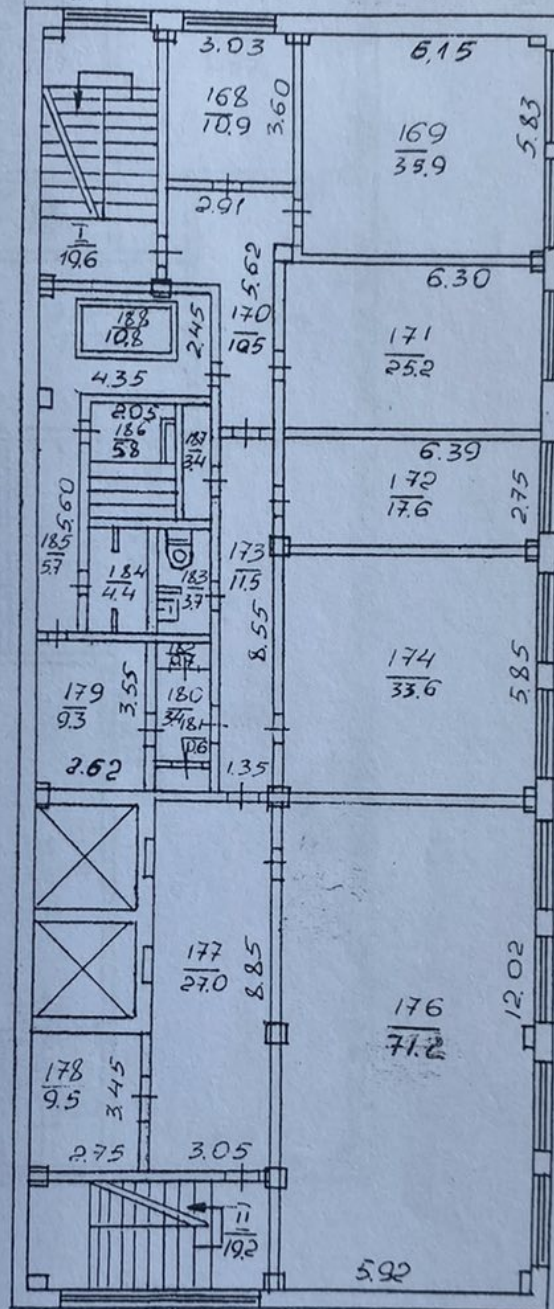

Масштаб 1:200

4-поверх

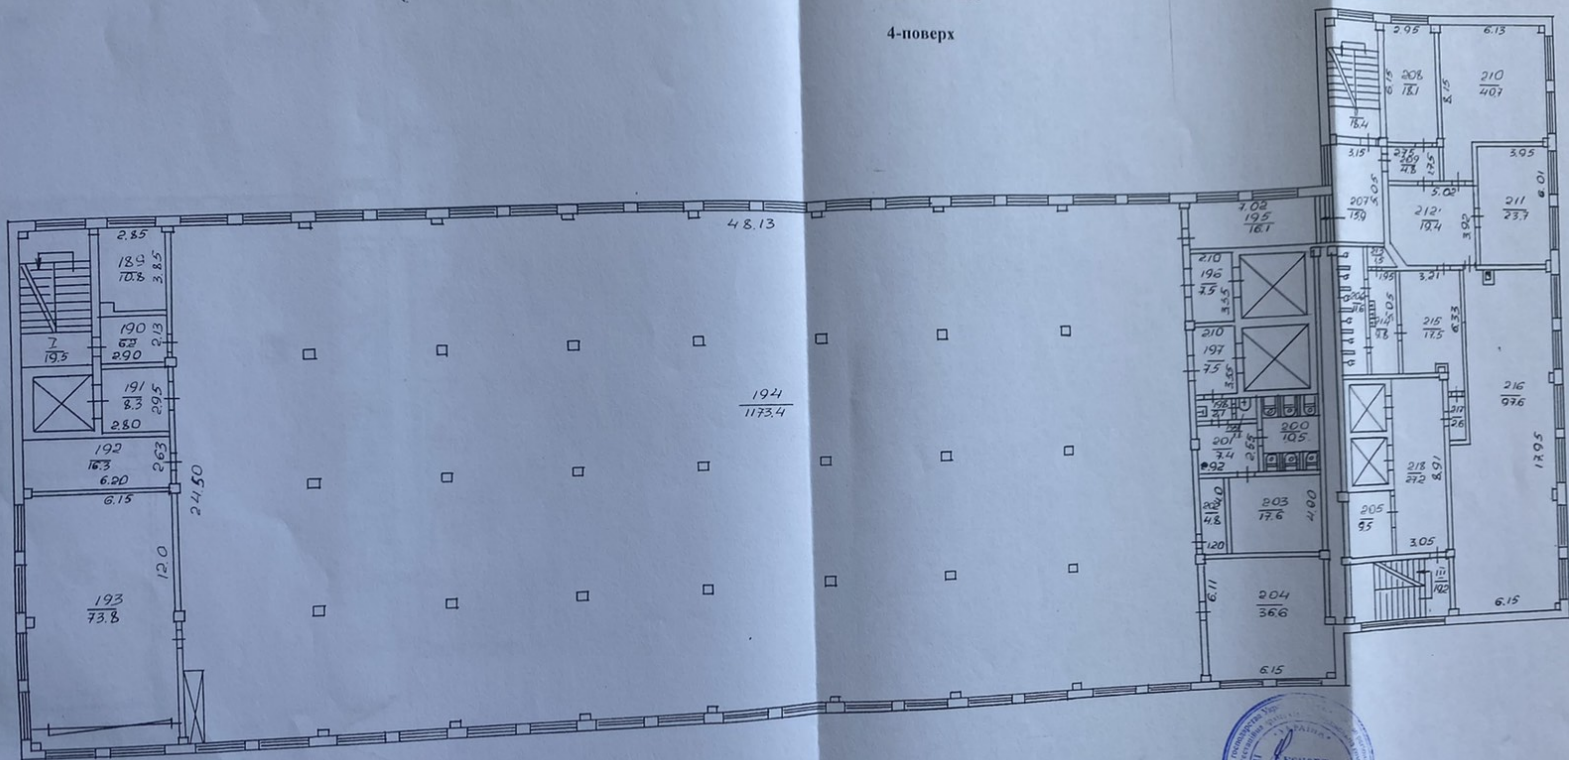


Масштаб 1: 200

5-поверх




ПЛАН
виробничого будинку, літера "А-9"
вулиця Чехова, № 72, місто Черкаси.
район Придніпровський, область Черкаська
Масштаб 1: 200

6-поверх

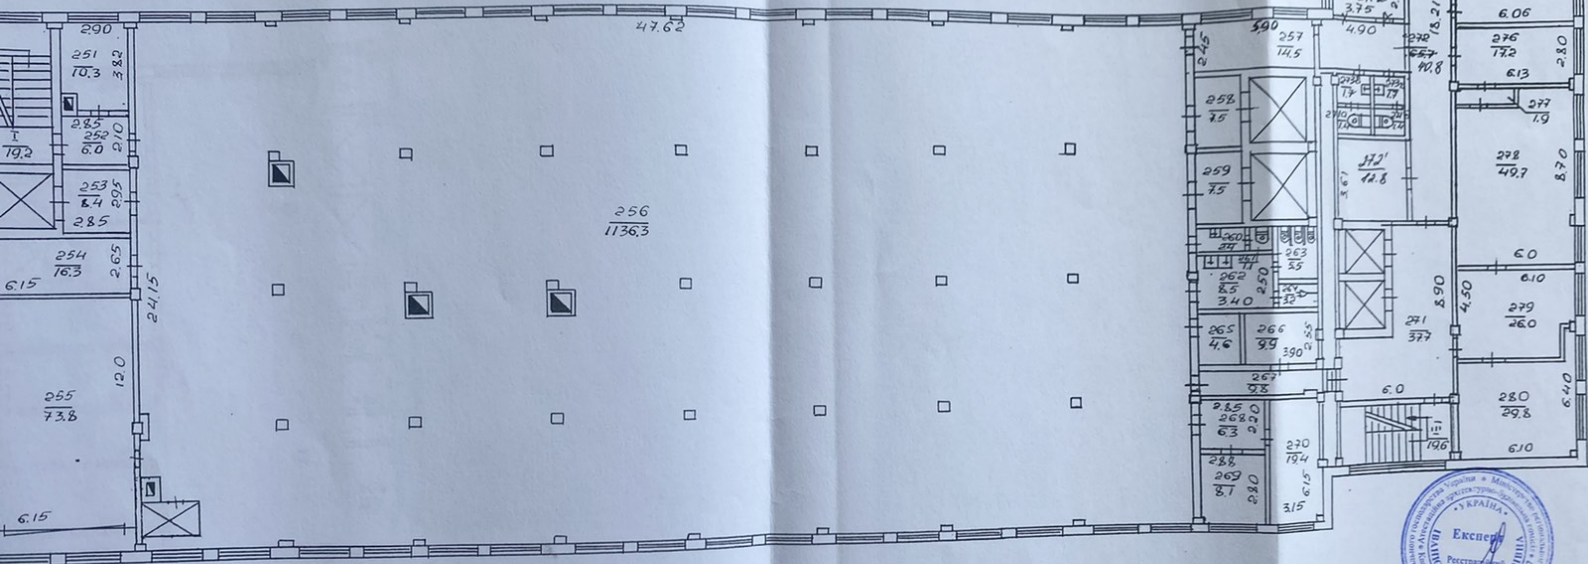


ПЛАН
виробничого будинку, літера "А-9"
вулиця Чехова, № 72, місто Черкаси,
район Придніпровський, область Черкаська
Масштаб 1: 200

7-поверх

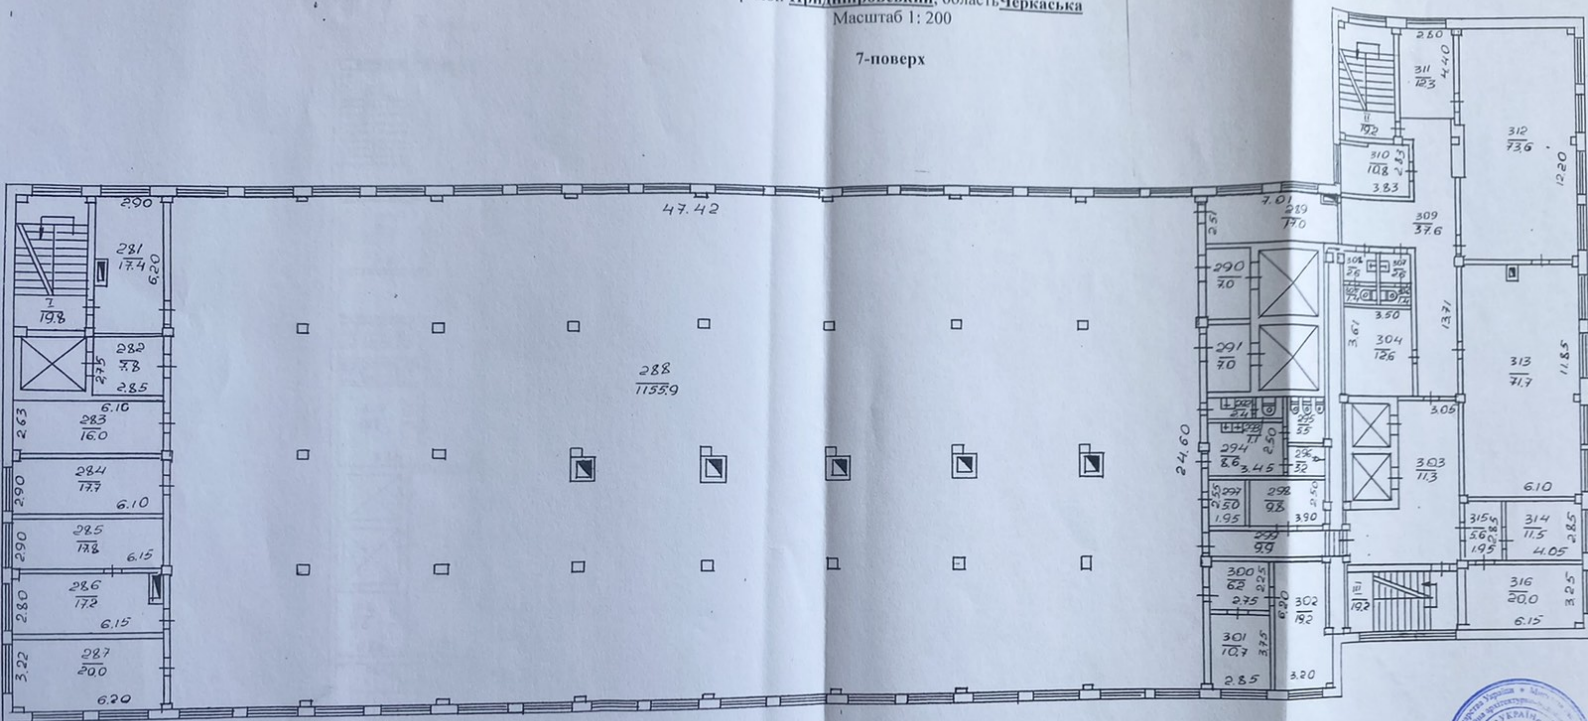


Масштаб 1:200

8-поверх

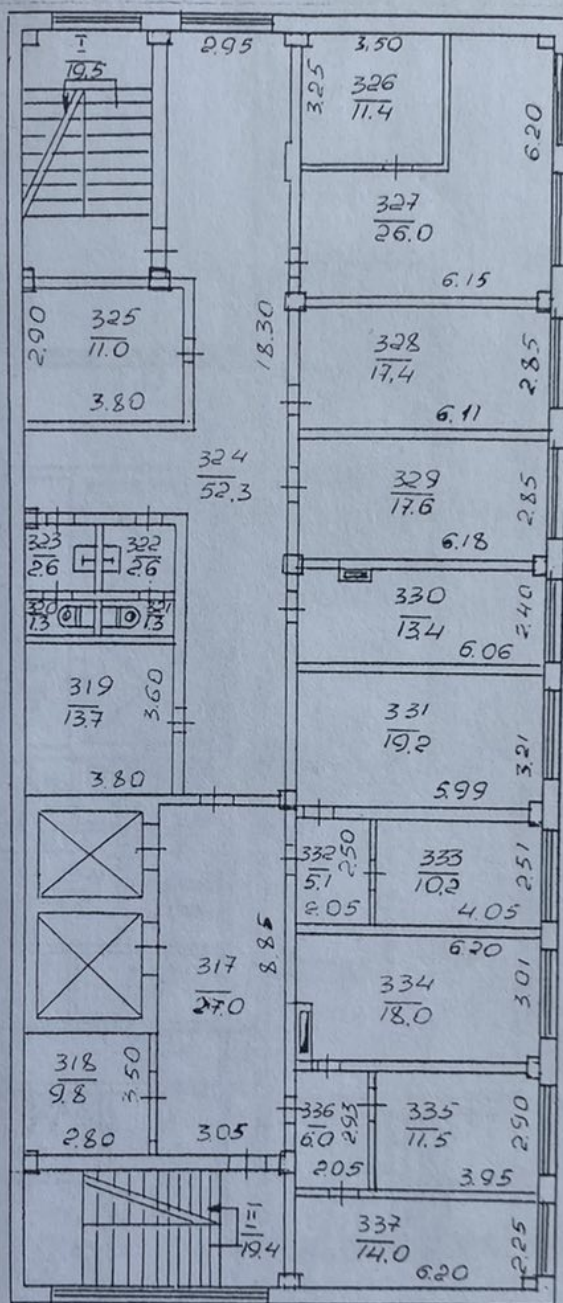

ПЛАН
виробничого будинку, літера "А-9"
вулиця Чехова, № 72, місто Черкаси,
район Придніпровський, область Черкаська
Масштаб 1: 200

9-поверх

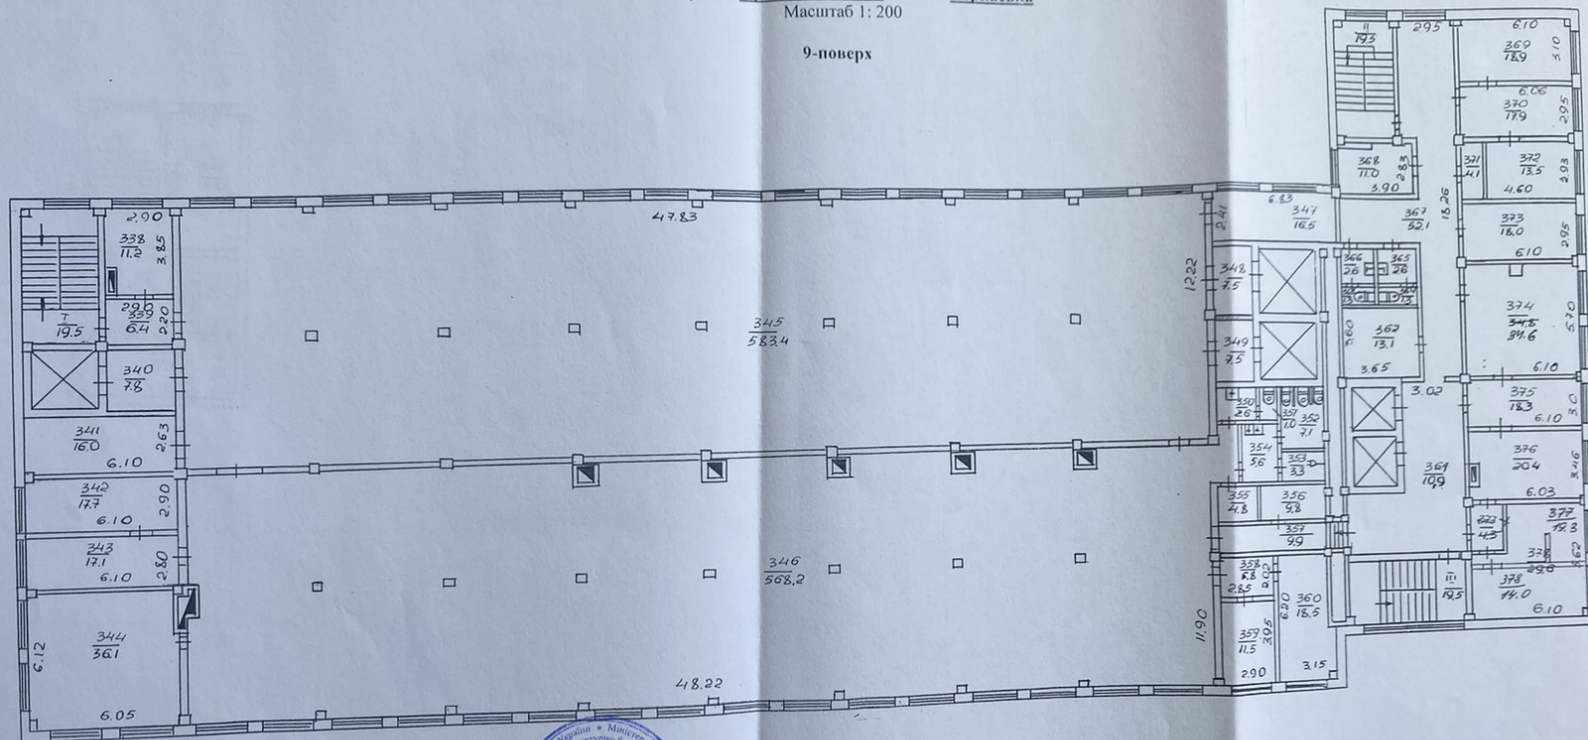

ПЛАН
виробничого будинку, літера "А-9"
вулиця Чехова, № 72, місто Черкаси,
район Придніпровський, область Черкаська
Масштаб 1: 200

10-поверх

