ПЛАН

поверхів громадського будинку

майстерня літ. „В-1"
призначення

вулиця (провулок, площа) Станіславського № 12

місто (селище, село) Дніпропетровськ

Масштаб 1:100

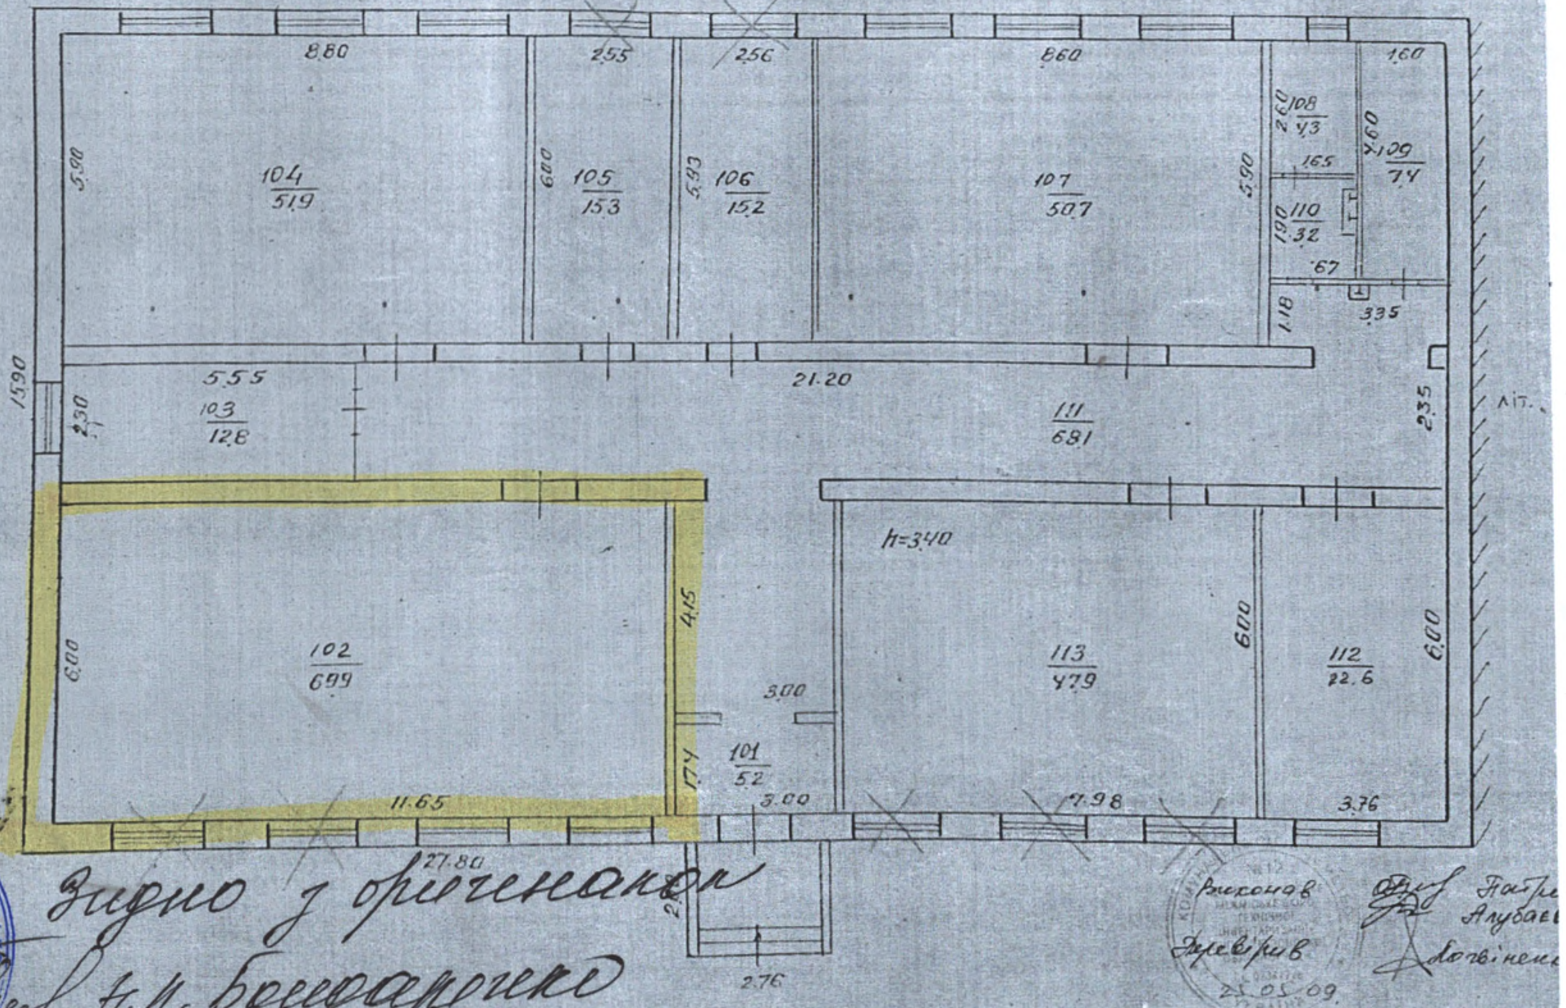

Згідно з оригіналом

Н.П. Бондаренко

і.к. 25099947

Виконав

Перевірив

23.05.09.

Патр

Алубає

Логвінен