

ПЛАН виробничого будинку

схема

(призначення)

вулиця (провулок, площа)


№

місто (селище, село)

Бричів

Масштаб 1:200

Літер "В" поверх I

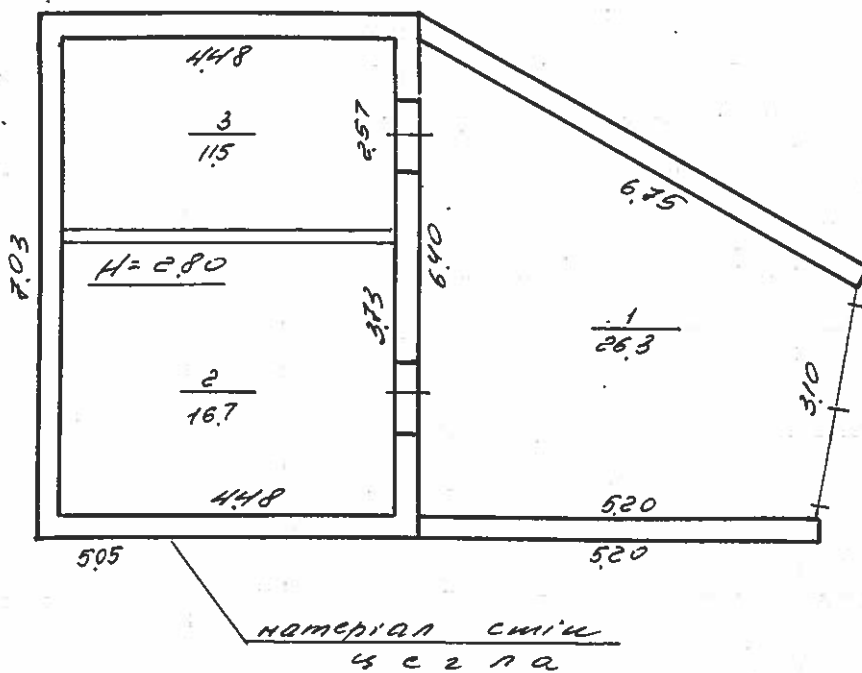

ПЕРЕВІРЕНО
при реєстрації змін
22 07 2004
Виконав Говбін
Бригадир Довганяк