

Область	Київська	Інвентаризаційна справа	Рєєстровий №	
Район	Васильківський			

ТЕХНІЧНИЙ ПАСПОРТ

на нежитлову будівлю № 6/н літ. "З"

Вулиця
Першотравнева

Кожухівка

село

Замовник технічної інвентаризації або уповноважена ним особа (прізвище, ім'я та по батькові фізичної особи або найменування юридичної особи)	Місце проживання, серія і номер паспорта фізичної особи або місцезнаходження, код за ЄДРПОУ юридичної особи
ІНВАЛІДНЕ АКЦІОНЕРНЕ ТОВАРИСТВО "КОЖУХІВСЬКЕ"	м. Запоріжжя, вул. Дзержинського бул. 84, кв. 404, ідентифікаційний код 05477050

Паспорт виготовлено станом на :

" 14 " 02 2020 р.

Керівник суб'єкта господарювання

Сатиренко Н.І.

(підпис, прізвище) М.П.

Виконав: Експерт з інвентаризації нерухомого майна


Сатиренко Н.І.

АЕ 003999

(підпис, прізвище, серія та номер
кваліфікаційного сертифіката, М.П.)



Сатиренко Н.І.

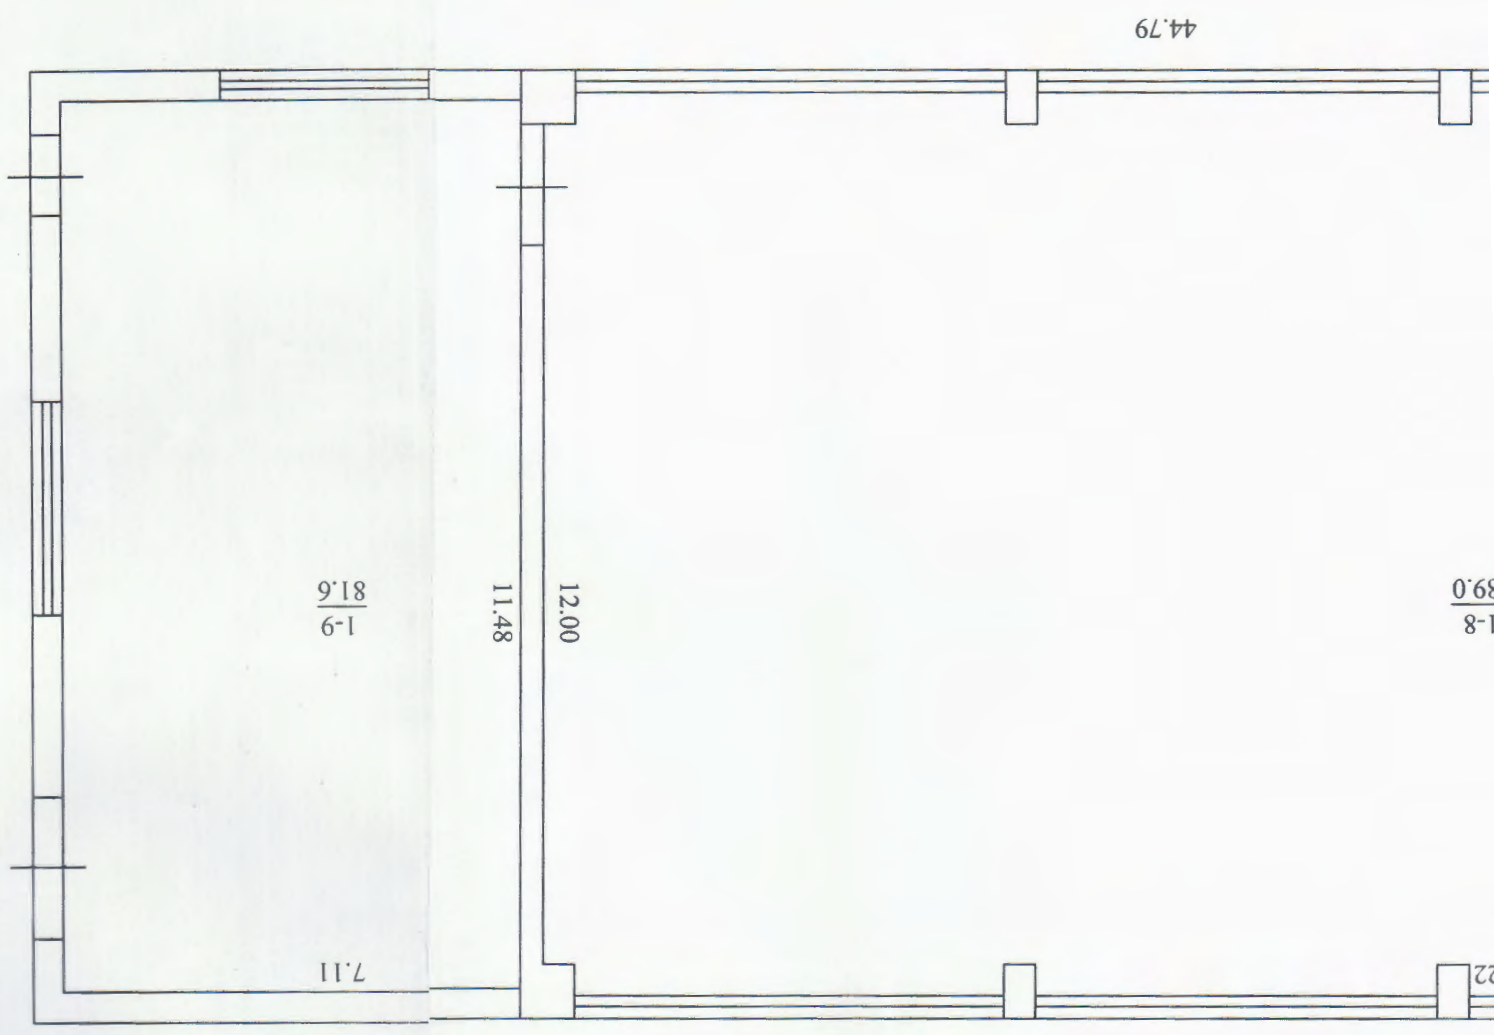

1-8
39.0

ПЛАН

НЕЖИТЛОВОЇ БУДІВЛИ

Першотравнева


№ 6/н літ. 3

ВУЛИЦЯ

село

Масштаб 1:100

I поверх

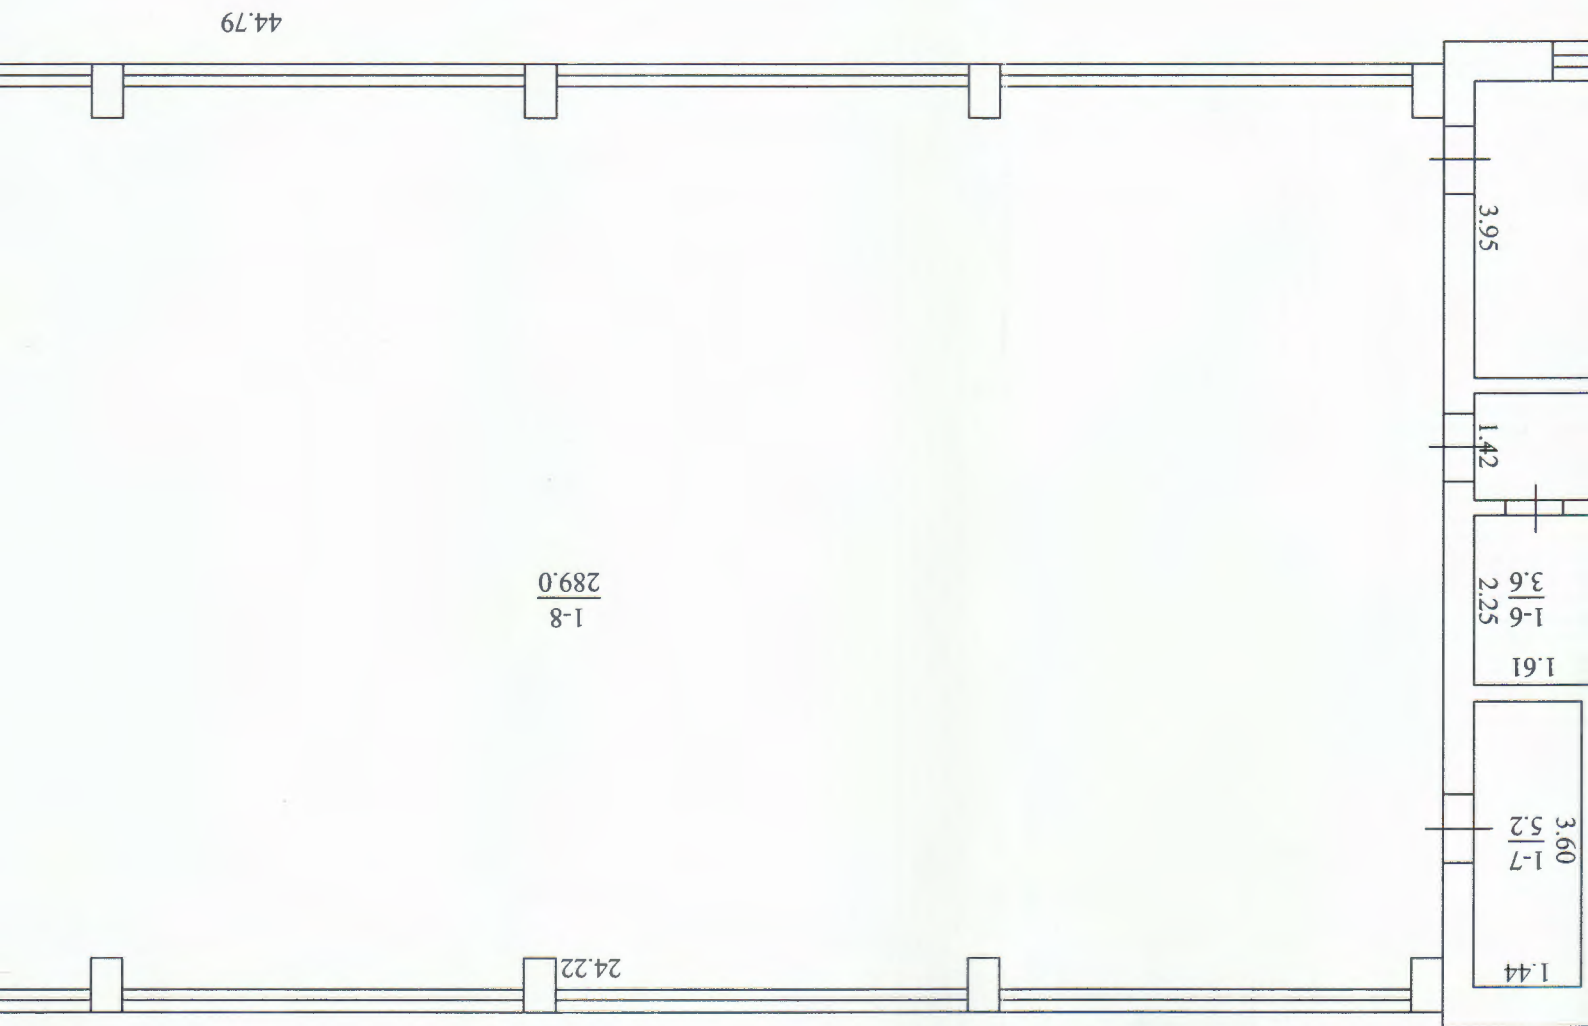


Виконав: Експерт з інвентаризації нерухомого майна

Сатиренко Н.І.



Виконав: Експерт з інвента

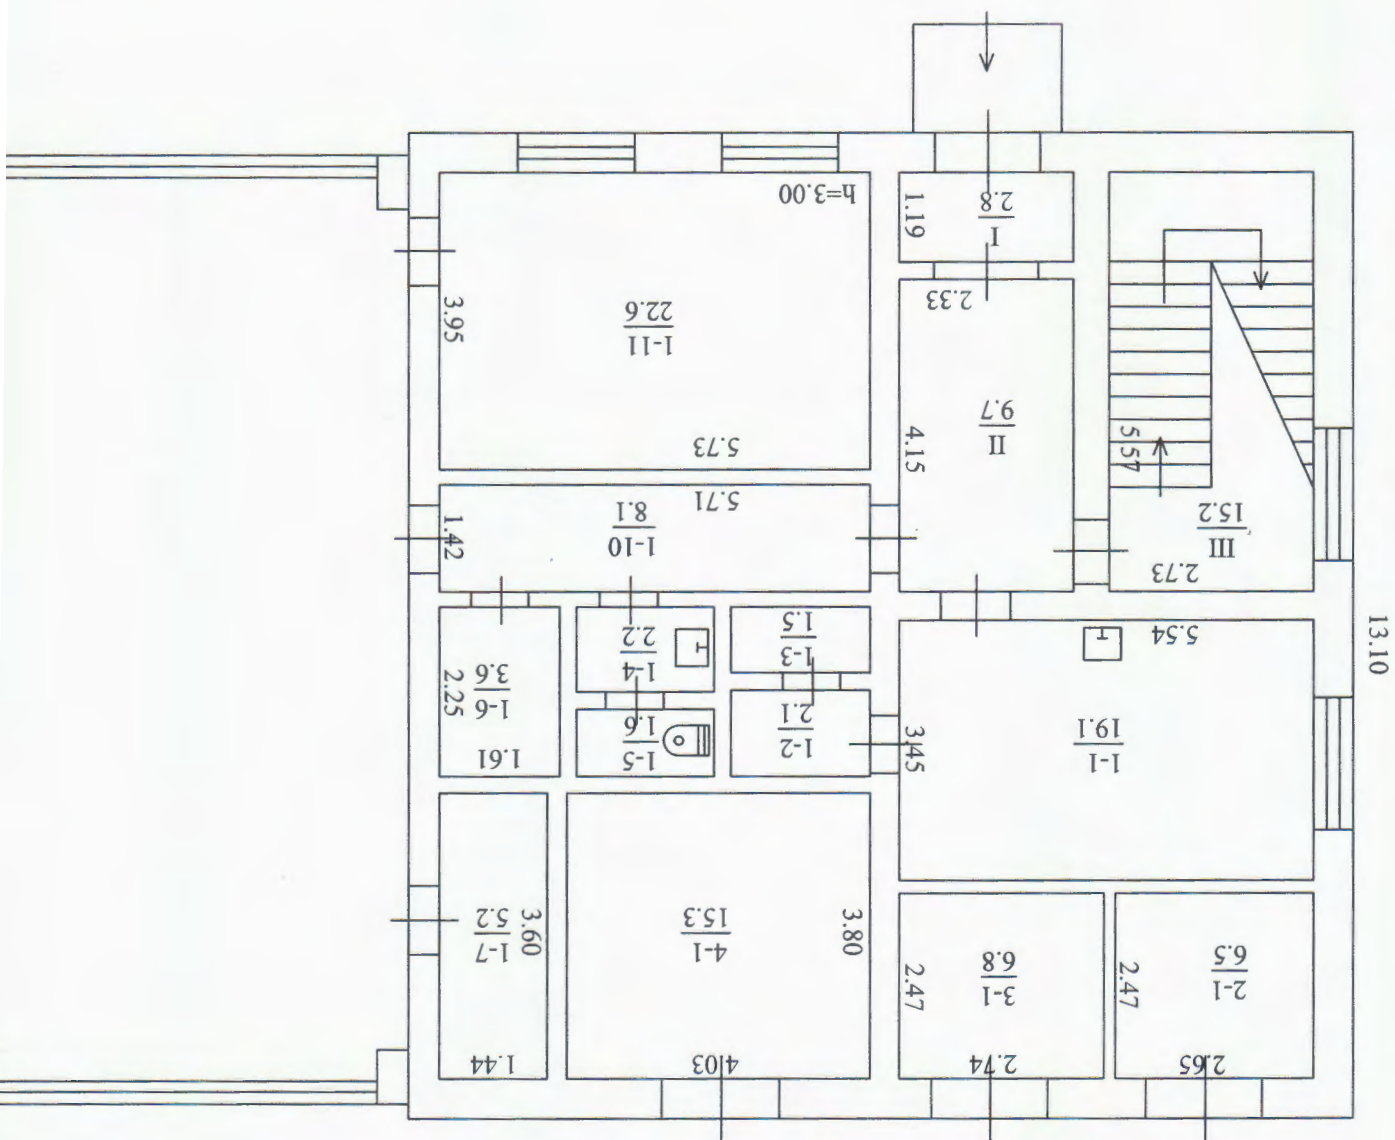

НЕЖИТЛ
Дерш
Ко
Масш
Вулиця
село


21

ПЛАН

вулиця Першотравнева № 6/н літ. 3
село Кожухівка

Масштаб 1:100

II поверх

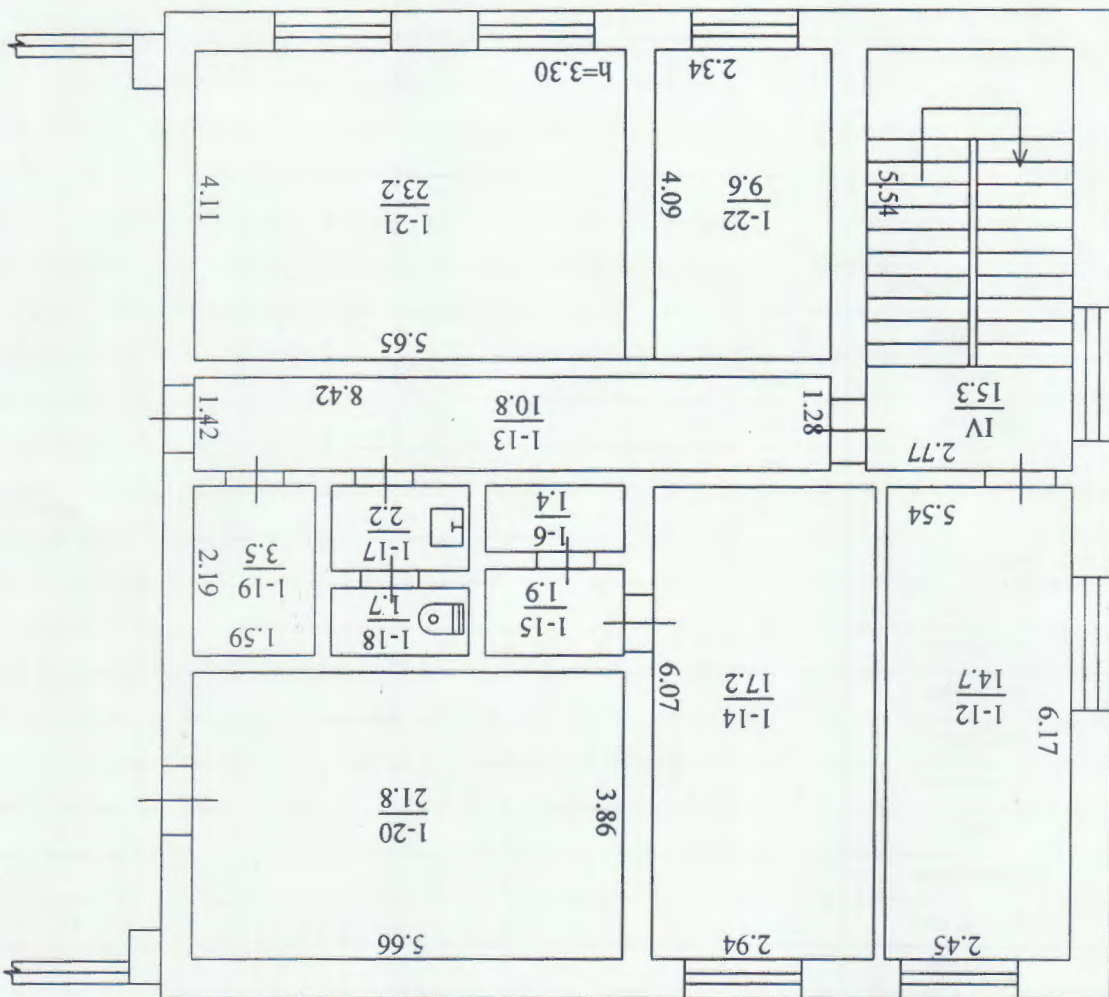

Виконав: Експерт з інвентаризації нерухомого майна Сатиренко Н.І.

Характеристика будинку, господарських будівель та споруд

Літер	Назва об'єкта	Рік побудови	Опис основних конструктивних елементів						Інженерне обладнання					Висота (м)	Площа основи (забудови) (м2)	Об'єм (м3)	Вартість (тис. г	
			фундамент	стіни	покрівля	перекриття	підлога	сходи	електрика	водопровід	каналізація	газопровід	вид опалення				Будівельна	Знос, %
1	2	3	4	5	6	7	8	9	10	11	12	13	14	15	16	17	18	19
3	Котельня	1989	бетон	з/бетон, цегла	шифер	з/бетон	бетон		так					7.70	572.0	4238		

Виконав: Експерт з інвентаризації нерухомого майна



Сатиренко Н.І.

ВСЕУКРАЇНСЬКА ГРОМАДСЬКА ОРГАНІЗАЦІЯ
АССОЦІАЦІЯ ЕКСПЕРТІВ БУДІВЕЛЬНОЇ ГАЛУЗІ
САМОРЕГУЛЮЮЧА ОРГАНІЗАЦІЯ У СФЕРІ АРХІТЕКТУРНОЇ ДІЯЛЬНОСТІ
АТЕСТАЦІЙНА АРХІТЕКТУРНО-БУДІВЕЛЬНА КОМІСІЯ

Серія А...

№ 003999

КВАЛІФІКАЦІЙНИЙ СЕРТИФІКАТ
відповідального виконавця окремих видів робіт (послуг),
пов'язаних зі створенням об'єктів архітектури

Експерт

(підписує та проставляє)

Виданий про те, що Сатиренко Наталя Іванівна

(підписує, читає та бачить)

пройшов(ла) професійну атестацію, що підтверджує його (її) відповідність кваліфікаційним
вимогам у сфері діяльності, пов'язаної зі створенням об'єктів архітектури, професійну
спеціалізацію, необхідний рівень кваліфікації і знань.

Категорія: Технічна інвентаризація нерухомого майна

Кваліфікаційний сертифікат видано згідно з рішенням Атестаційної архітектурно-будівельної
комісії (далі - Комісія) від _____ № _____

(рішенням відповідної секції Комісії

від 28.12.2015 № 57 затвердженням президентом

Комісії 28.12.2015 № 57)

Зареєстрований у реєстрі атестованих осіб 28.12 2015 року
за № 3828

Роботи (послуги), пов'язані зі створенням об'єктів архітектури, (здатність виконання
яких визначено кваліфікаційним сертифікатом) Технічна інвентаризація


об'єктів нерухомого майна

Дата видачі 28.12 2015 року

Розроблено та підписано Атестаційною
комісією будівельно-архітектурної галузі

Власенко І.М.

(підписує, читає та бачить)

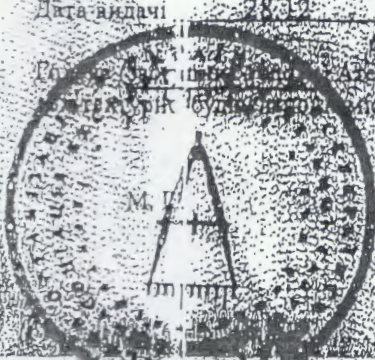

"Всього прошто
(або проштудовано),
пронумеровано
і скріплено печаткою
"Григорів"
архиву
Експерт з інвентаризації
нерухомого майна

