


ПЛАН ВИРОБНИЧОГО БУДИНКУ

Будівля службово-побутових приміщень, літера "Г"

(призначення)
Будівля (провідник, план) Берегова, №13
місто (селище, село) Южне,
район --
область Одеська

Масштаб 1:200

I поверх

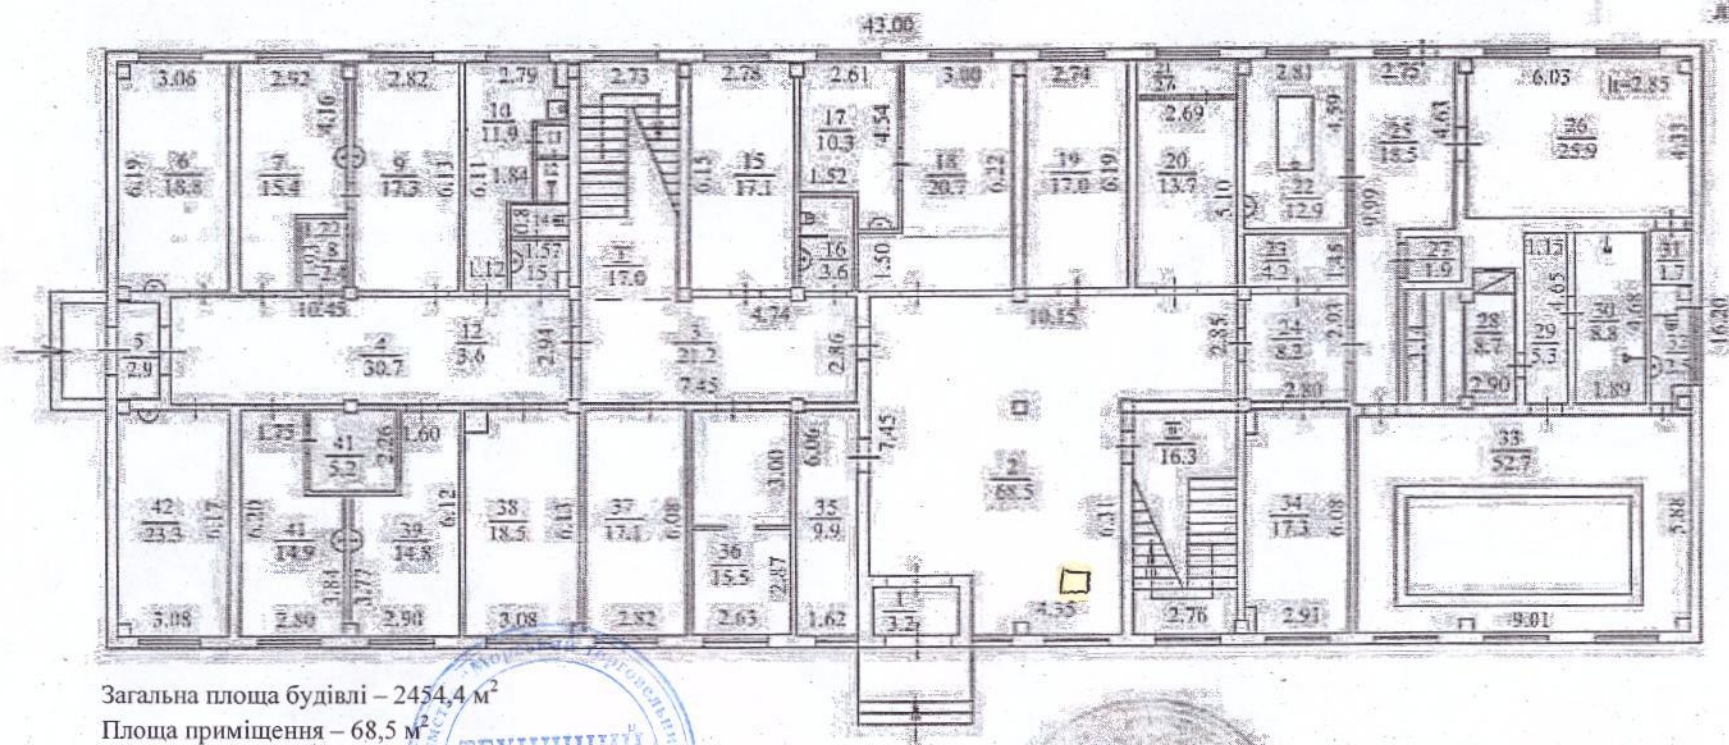

Загальна площа будівлі – 2454,4 м²

Площа приміщення – 68,5 м²

Площа розміщення ПАТ «ПУМБ» – 1,0 м²

Провідний інженер СКБ ТВ С.В. Дашков

25.06.2019р.

Виконав

Свдоскімова І.В.