
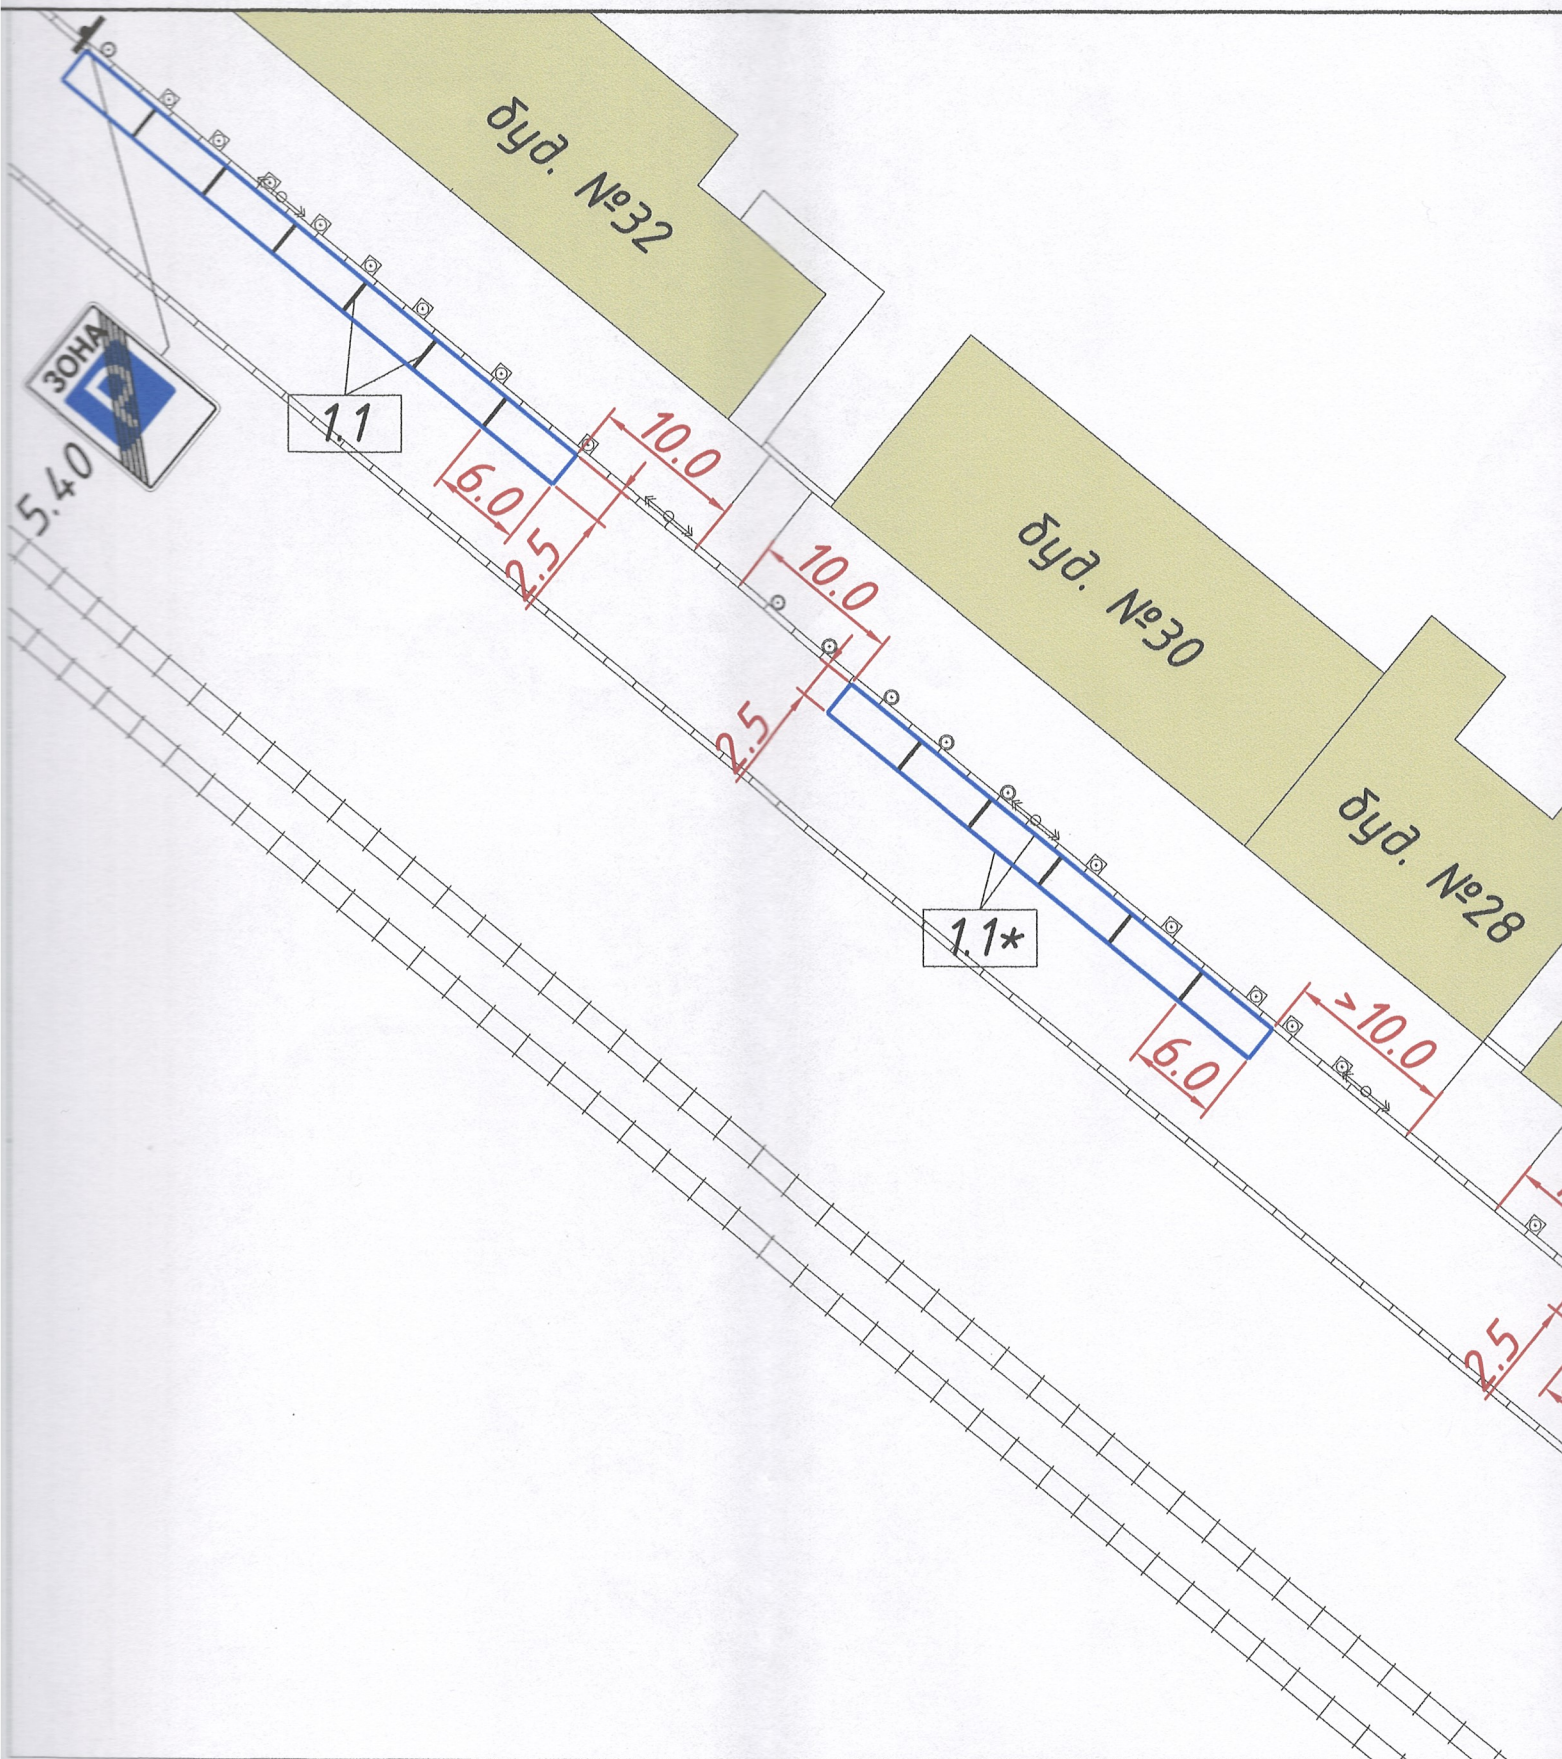


 

Умовні позначення:

-  - дорожній знак на металевому стояку
-  - бордюр (існуючий)
-  - опора ЛЕП
-  - дерево

Таблиця дорожніх знаків

Номер згідно з ДСТУ 4100:2014	Кількість		
	Типорозміру		ДЗІП
	II	I	
5.38.1	1	-	-
5.39	1	-	-
5.40	1	-	-
7.2.6	1	-	-
7.6.1	1	-	-
7.17	1	-	-
табл.	-	-	1

Таблиця дорожньої розмітки

Номер згідно з ДСТУ 2587:2010	Дов- жина, м	К-ть місць	Площа кольору, м ²	
			Білого	Синього
1.1	40	-	4.0	-
1.1*	243	-	-	24.3
1.30	-	2	2.8	-

ПЕРЕВЕДЕНО
ВБДП УП в Дніпропетровській області
Департаменту патрульної поліції
Термін дії: 5 місяців
Вих. № 10697/4/19/01-2020 З.ч 28.09.2020р.



Начальник управління патрульної
поліції в Дніпропетровській області
Департаменту патрульної поліції
капітан поліції
Андрій КАЛЮЖНИЙ

09/20-16-АД.01

Майданчик для паркування транспортних засобів на
просп. Дмитра Яворницького (просп. Карла Маркса),
в районі буд. №№ 28-32

Майданчик для паркування

Схема організації дорожнього руху
М 1:500

Стадія	Аркуш	Аркушів
РП	1	1

ТОВ "Е С У"

зм.	Кільк.	Арк.	№ док.	Підпис	Дата
ГП	Семенов				09.20
Розробив	Семенов				09.20
Перевірів	Новіков				09.20
Н.контр.	Палагеша				09.20