


ПЛАН ЗЕМЕЛЬНОЇ ДІЛЯНКИ громадського будинку

вулиця (провулок, площа)
місто (селище, село)

с/п "Поміж"
Фігура

№

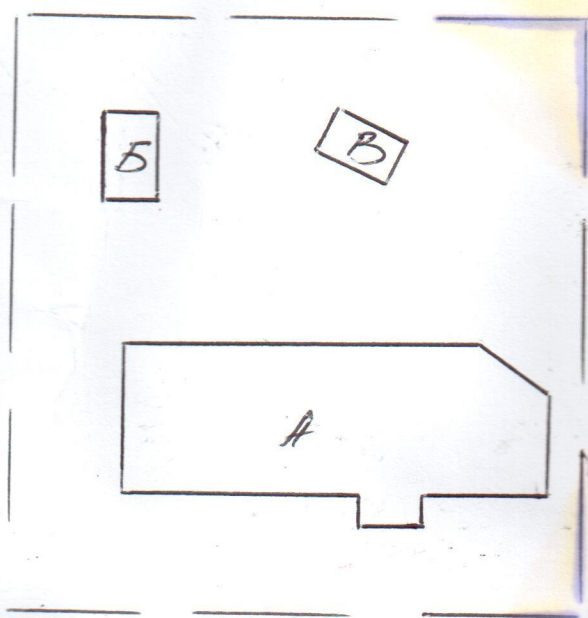

Експлікація							
Літер по плану	Назва будинку, допоміжних будівель та споруд	Площа земельної ділянки в т.ч.					
		Загальна площа	Під будинком, допоміжними будівлями та спорудами			Під зеленими насадженнями	Під дорожним (твердим) покриттям
			всього	під будинком	під допоміжн будівлями та спорудами		
1	2	3	4	5	6	7	8
А	кафе	182.2					
Б	Чайна	6.1					
В	Унівс	11.5					

ПЛАН поверхів громадського будинку кафе

вулиця (провулок, площа)

ур. "Помогли"


№

місто (селище, село)

Підмося

Масштаб 1:100

Літер. "А" поверх I

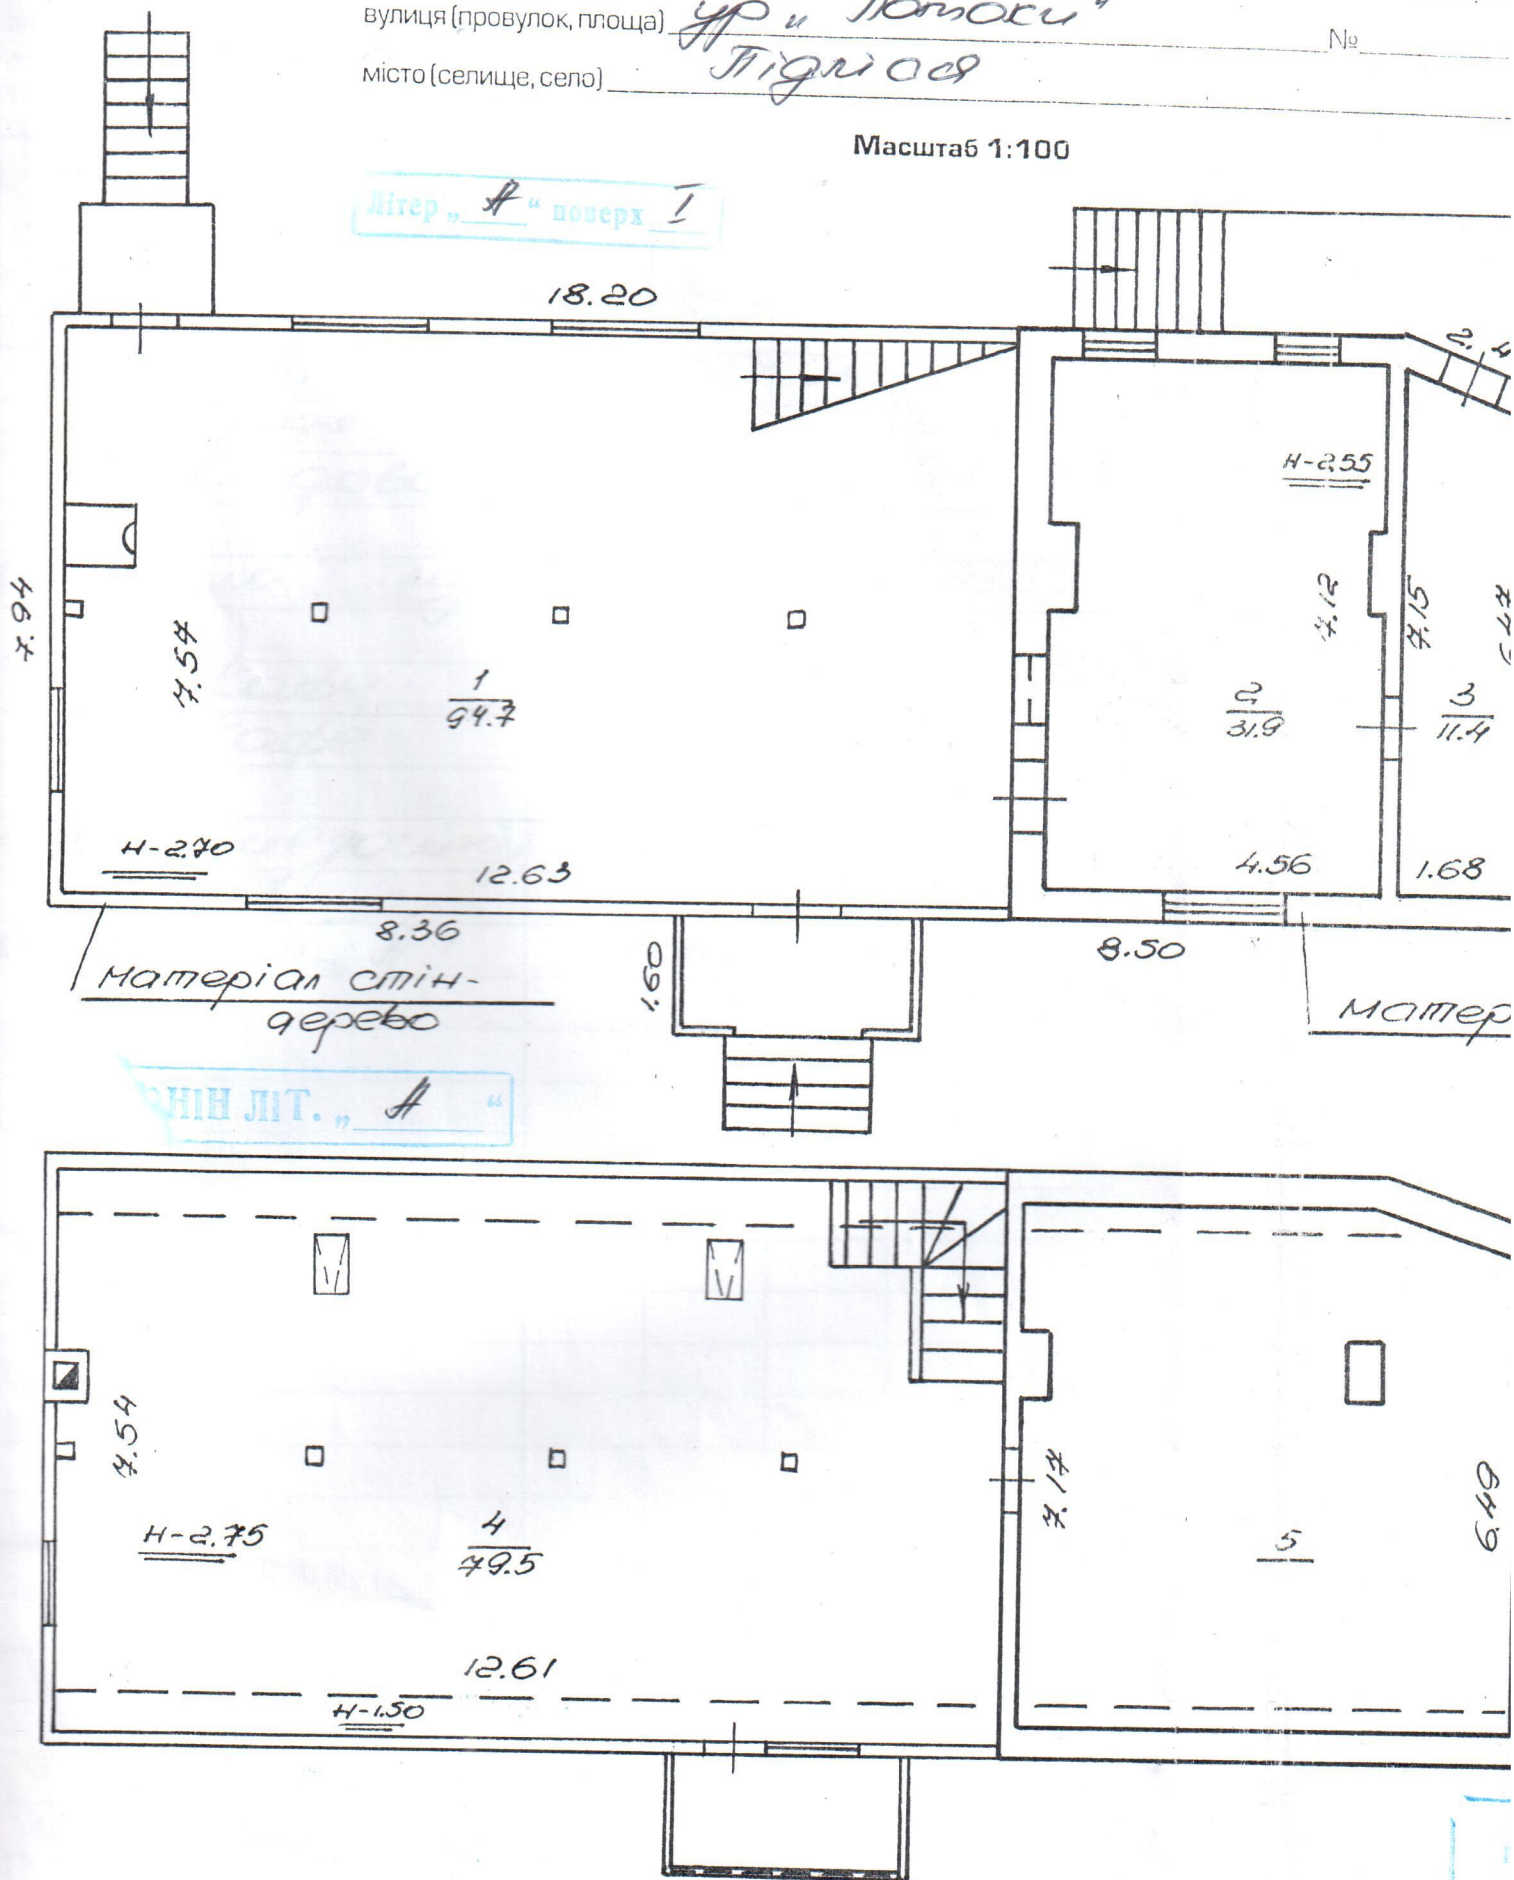

ЕКСПЛІКАЦІЯ

приміщень до плану поверхів громадського будинку № _____ літер " А "

вулиця (провулок, площа) вул. Тараса

місто (селище, село) Шидиш


Літер по плану	Поверхи	№№ приміщень	Призначення приміщень	Площа по внутрішньо- му обміру	Площа приміщень (м²)			Самовільне збудована або перевірена площа
					загальна площа	основ- них	допоміж- них	
А	І	1	Кафе		94.7	94.7		
		2	Кухня		31.9		31.9	
		3	кладови		11.4		11.4	
		Всього по І-му			138.0	94.7	43.3	
вс		4	Кафе		49.5	49.5		
		5	Кафе		42.6	42.6		
		Всього по верхньому			122.1	122.1		
		Всього по літ. "А"			260.1	266.8	43.3	

ПЛАН поверхів громадського будинку

вулиця (провулок, площа) вул. "Трудовий" № 1
місто (селище, село) Трибуна


Масштаб 1:100

Літер "Б" поверх I

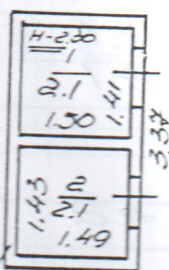

матеріал стін -
цегла

Літер "В" поверх I

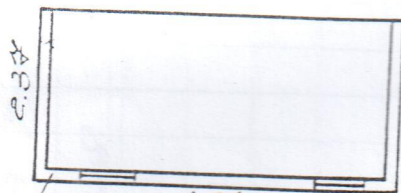

матеріал стін -
цегла

ВЕРХОВНО
ГО РАЙОННОГО РАДИ
12.07.2011
Медведев С.М.
Савва А.А.

ЕКСПЛІКАЦІЯ

приміщень до плану поверхів громадського будинку, № , літер " 5 ",
вулиця (провулок, площа) пр. Полемока
місто (селище, село) Лідська

Літер за планом	Поверхи	Номери груп приміщень	Номери приміщень	Призначення приміщень	Загальна площа приміщень (підрахована за формулами розрахунку площі) (кв.м)	Площа приміщень (кв.м)			Площа літніх приміщень (кв.м)	Площа приміщень загального користування (кв.м)	Самостійно збудована, переобладнана площа
						корисна (сума гр. 8 та 9)	основна	допоміжна			
1	2	3	4	5	6	7	8	9	10	11	12
A	I		1	Чотирайдня	2.1		2.1				
			2	Чотирайдня	2.1		2.1				
				Всього по ліч.							
				Б ⁴	4.2		4.2				

15 12 2008 p.

Виконав

/підпис, прізвище/

Перевірів

/підпис, прізвище/

применить (кв.м)

Всього: