


ПОПОВЕРХОВИЙ ПЛАН

на будівлю літер " D-I "

по вул _____ будинок № _____
 Село (селище) _____ квартал № _____
 Масштаб 1:25
 Поверх _____

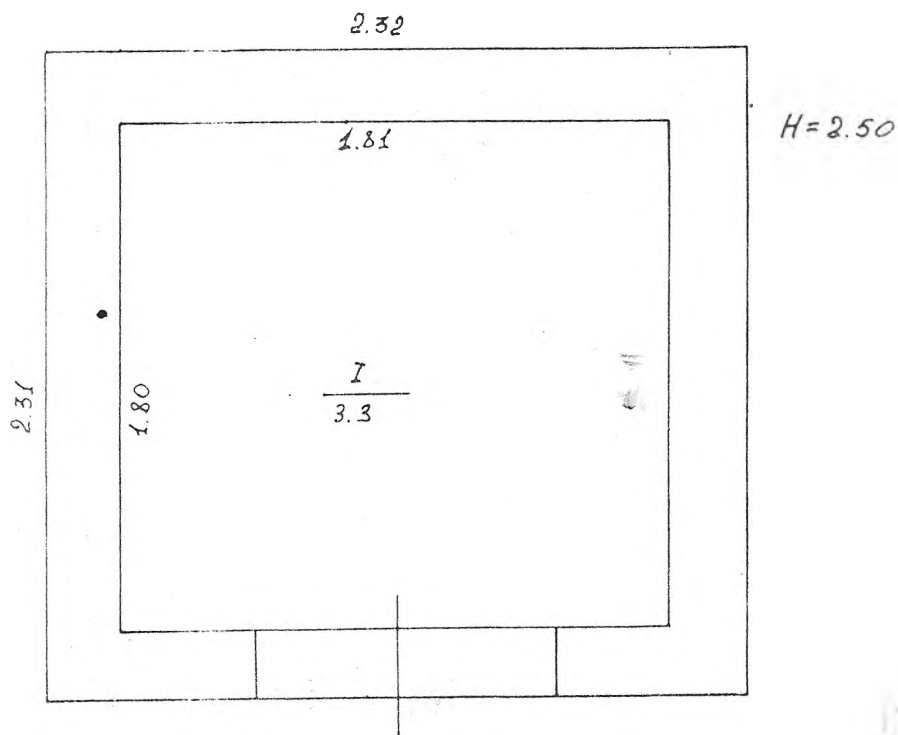

З оригіналом в Д



СИ	%
СП	ЗНОСУ
1%	

ЭКСПЛИКАЦИЯ

внутренних площадей к плану строения литеры " Р-I " Скважина № 3

по улице (пер. площ.) Дач II

No 25

[illegible]