





ДУКТ

Чернівецьке
КИВИ НА ПОВНУ!

МВО

ВІСНУК

ПОШИТЯ ПОЛЯТУ

ВК
Т
23





ПОШИТЯ ОДЯГ




ВК
Т
23



ПЛАН ЗА ПОВЕРХАМИ
На будівлю літер "А"
по вул. Туполева Академіка, 16
район Шевченківський м. Київ

Заступник начальника
КП «Київжитлоспецексплуатація»
В.МУСІЄНКО

Поверх III літ. "А"

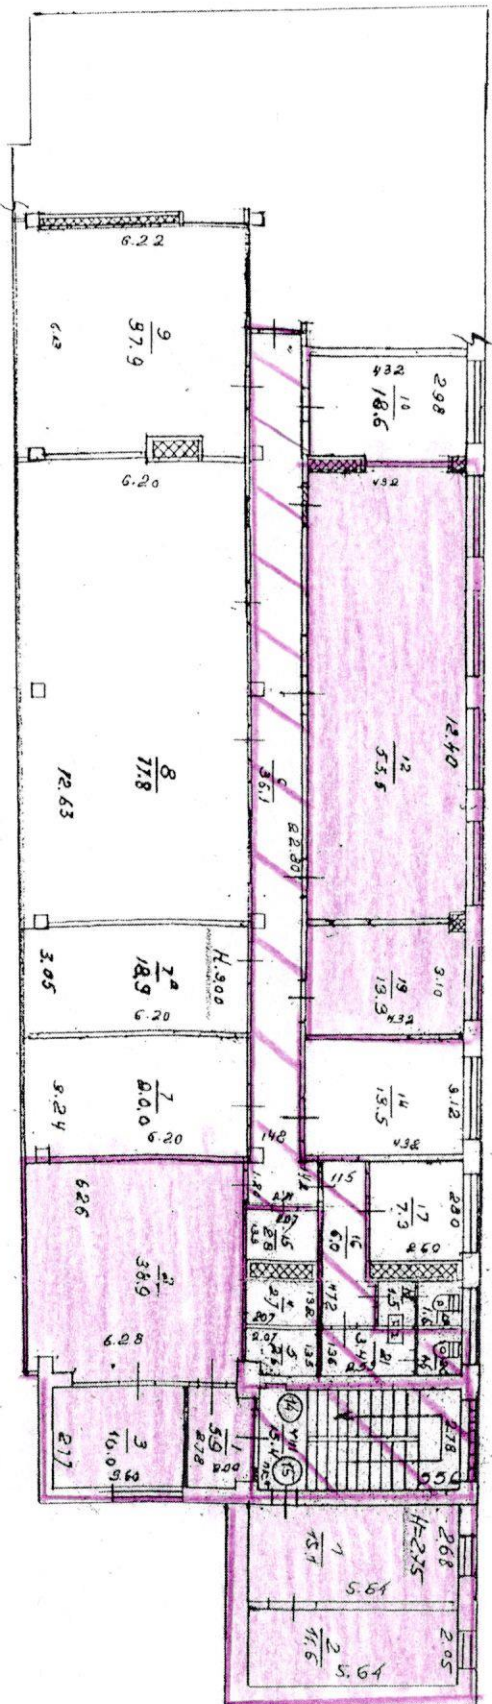

Товариство з обмеженою відповідальністю "АЛФЕЯ"
площа S=202,9 кв.м (у т.ч.: I пов.-10,4 кв.м; II пов.-2,5 кв.м; III пов.-190,0 кв.м) Примітку дивись на експлікації



2135

інженер-інспектор I кат.

В.Вдовенко

В.Вдовенко



Масштаб 1:200

Київське міське бюро технічної інвентаризації	
Начальник	Генчук В.В.
бюро	
Склад	Брежнєв Д.В.
технік	Студіньський А.В.
Перевірив	
бригадир	
Креслив	
копіював	
Дата виконання	02.11.2010р.

ПЛАН ЗА ПОВЕРХАМИ
 На будівлю літер " А " А
 по вул. Туполева Академіка, 16
 район Шевченківський м. Київ

Заступник начальника
 КП «Київжитлоспецексплуатація»
 В.МУСІЄНКО

Поверх II Літ."А"

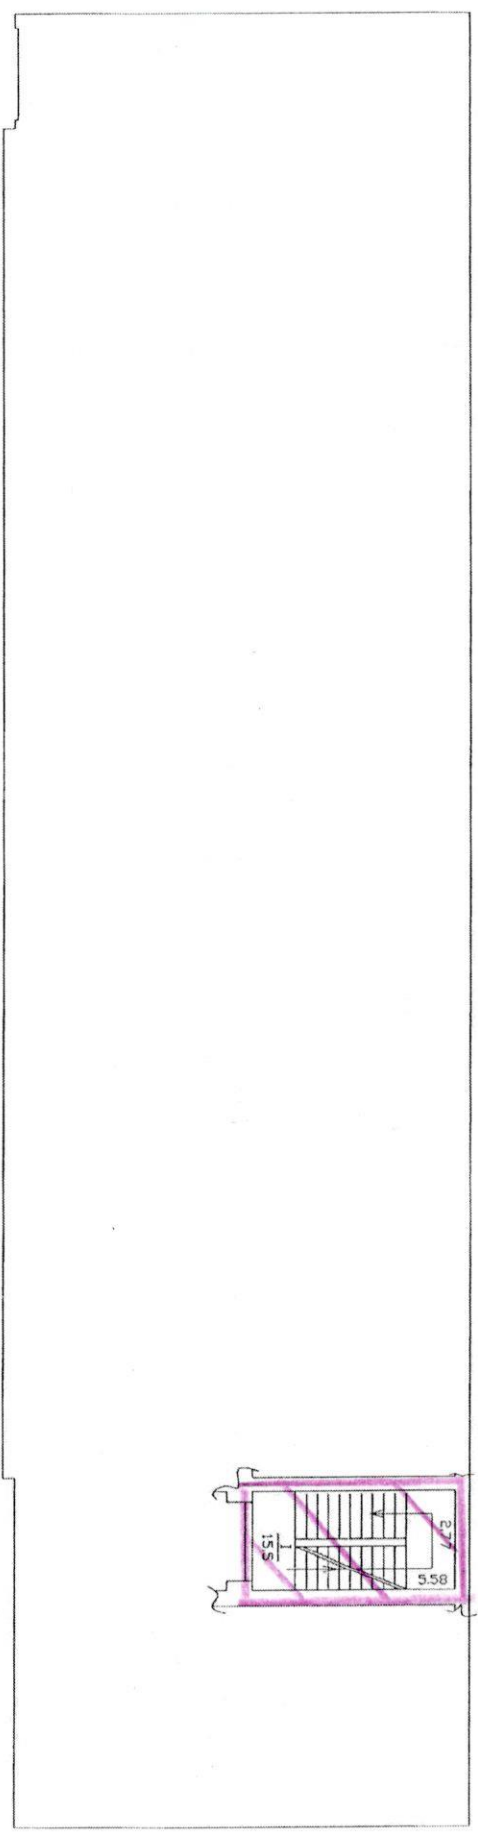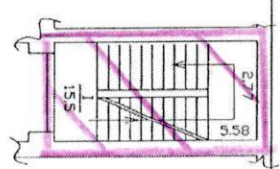


 **ТОВ "АЛФЕЯ"**
 Місця загального користування

інженер-інспектор I кат. 

В.Довенко
 Масштаб 1:200


Київське міське бюро технічної інвентаризації	
Начальник бюро	Сенчук В.В.
Склад технік	Березний Д.В.
Перевіряв бригадир	Євдокимовський А.В.
Креслив	
копіював	
Дата виконання	02.11.2010р.

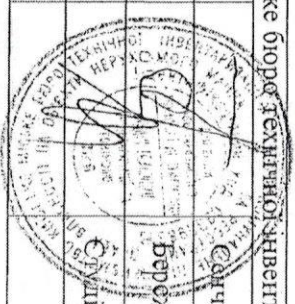

ПЛАН ЗА ПОВЕРХАМИ
 На будівлю літер "А"
 по вул. Туполева Академіка, 16
 район Шевченківський м. Київ

Заступник начальника
 КП «Київжитлоспецексплуатація»
 В.МУСІЄНКО

Поверх І Літ."А"

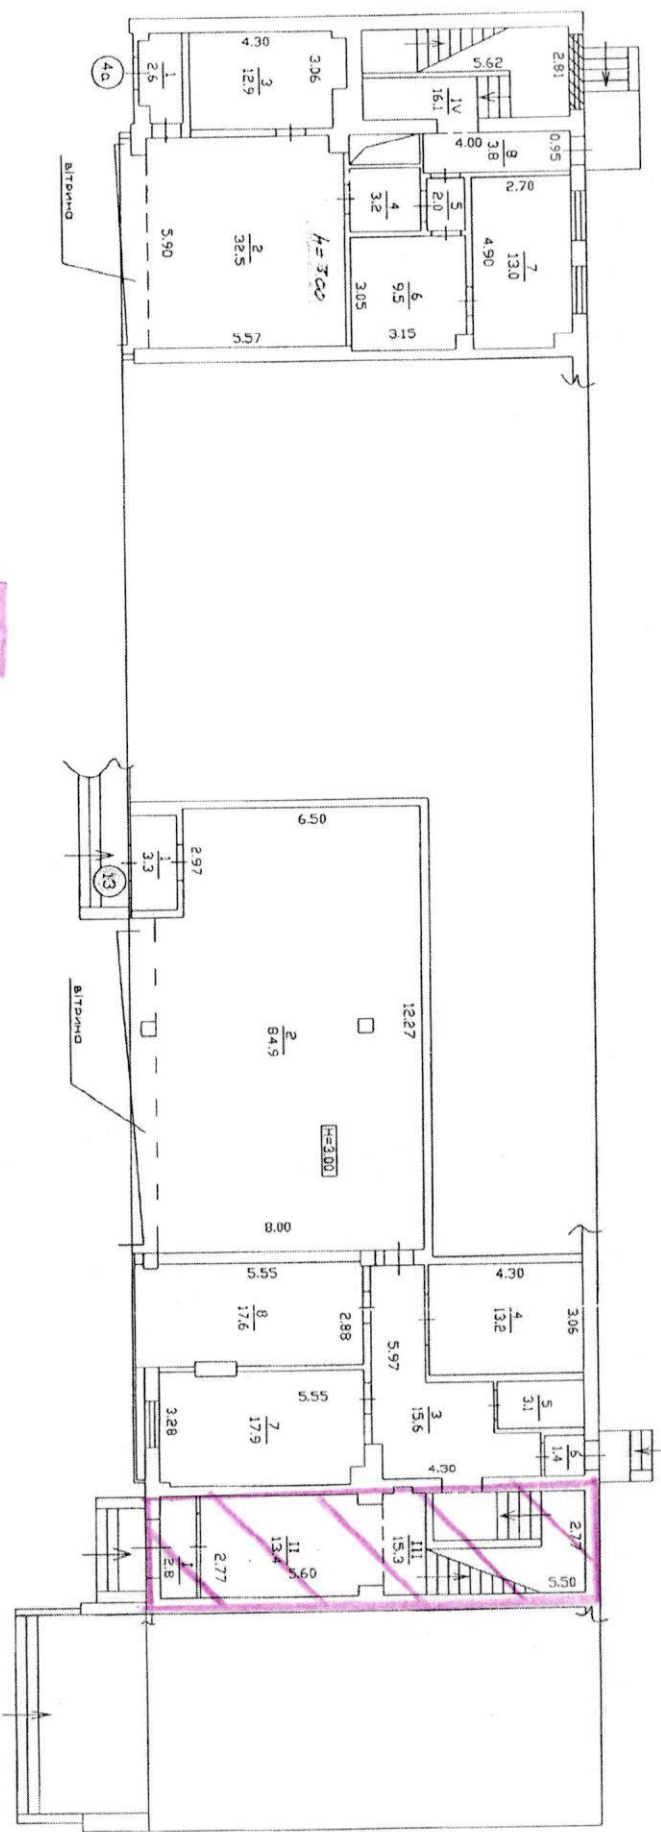

ТОВ "АЛФЕЯ"
 Місця загального користування

[Signature]

інженер-інспектор І кат.

[Signature]

В.Вдовенко

Масштаб 1:200

Примітку дивись на експлікації

Кієвське міське бюро технічної інвентаризації	
Начальник	Сенчук В.В.
Бюро	
Склав	Бережний Д.В.
технік	
Перевірив	Студіньський А.В.
бригадир	
Креслив	
копіював	
Дата виконання	02.11.2010р.