

ПЛАН

Будинку № 10/9 літер « А » вул. (првул., площа) Кутузова
місто (селище, село) Р-н Печерський


Масштаб 1:200

Додаток 1.5

стіна
сусіднього
будинку

інвентаризація
проводиться не
проводилась

ПОверх І літери "А"

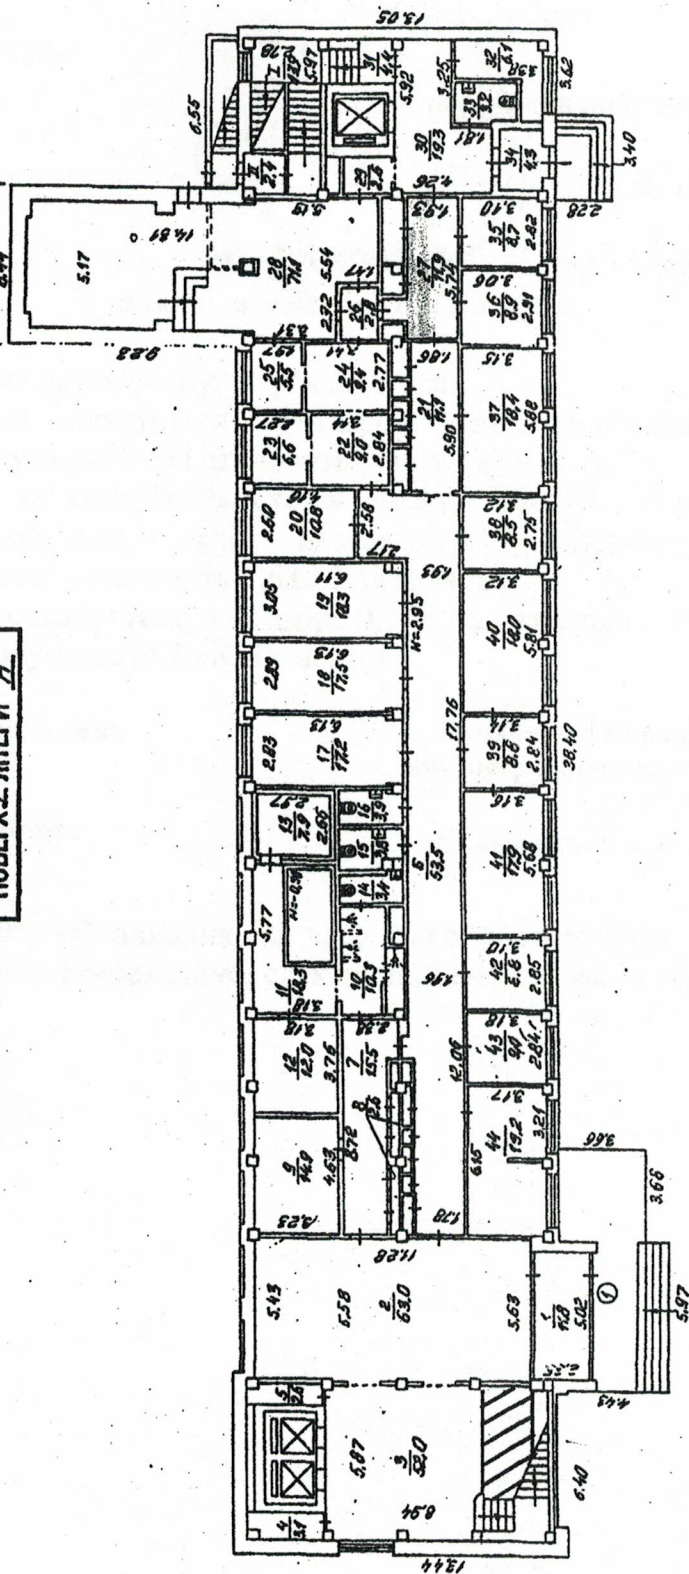

примітки читати в журналі



Кніжка	Бюро технічної інвентаризації
Нач. бюро	Семчук
Виконав	Нікулін
Перевірив	Мельник
№	03
р.	2005