


Схема розміщення сезонних об'єктів сфери торгівлі, послуг, відпочинку та розваг в парку ім. Т.Г. Шевченка

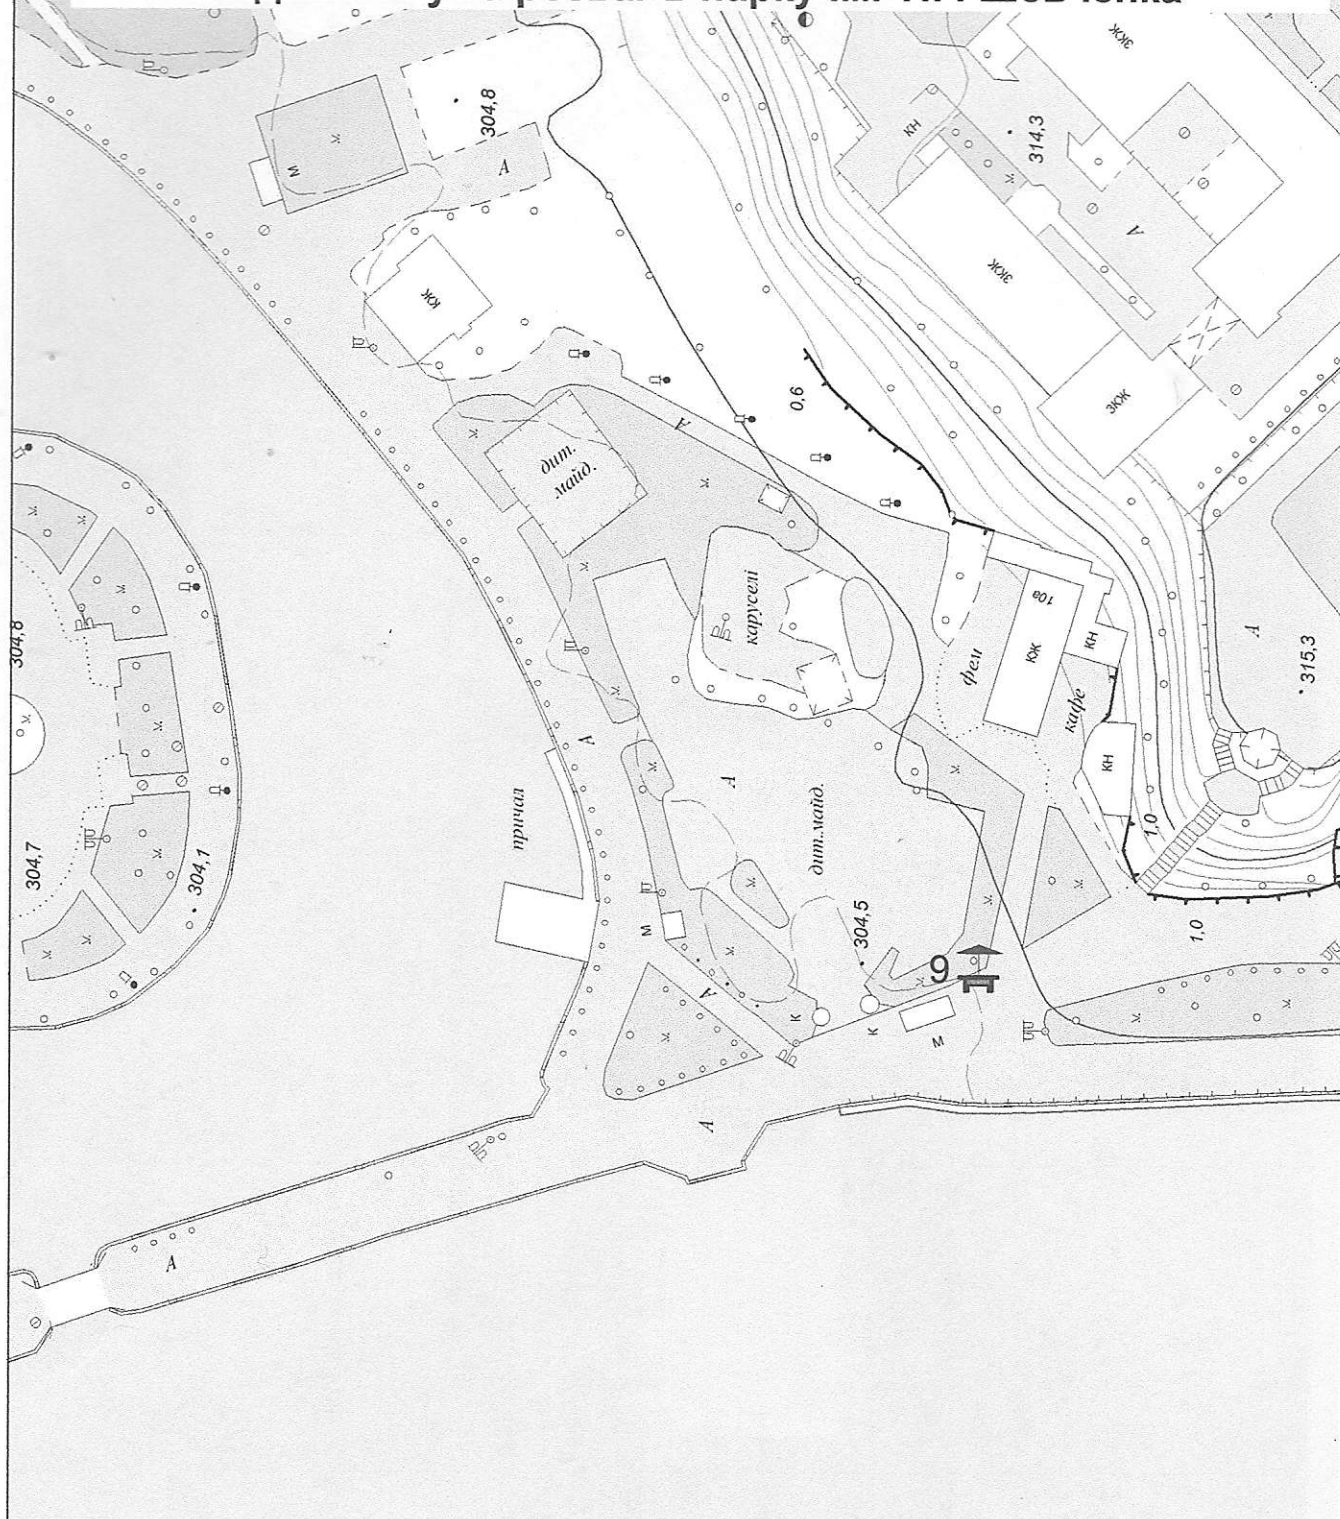

						-2021			
						Схема розміщення сезонних об'єктів сфери послуг, відпочинку та розваг в парку ім. Т.Г. Шевченка			
Зм.	Кіл.	Арк.	№	Підпис	Дата				
						Замовник: КП "Об'єднання парків культури і відпочинку м. Тернополя			стадія
									аркуш
Нач. КП "Місто"		Сорівка				ЕП			аркуші
Архітектор		Підвальный				Схема М. 1:1000			КП "МІСТО" м. Тернопіль

Ne 9



03.11.2021 11:14