

КОПИЯ

Районне комунальне підприємство
Краснокутське бюро технічної інвентаризації

Область – Харківська
Район – Краснокутський
село Пархомівка

Інвентаризаційна
справа №
Реєстровий №

2 - 102

ТЕХНІЧНИЙ ПАСПОРТ

НА ДВОКВАРТИРНИЙ ЖИТЛОВИЙ БУДИНОК

№ 18 вулиця Кооперативна

село Пархомівка

Замовник технічної інвентаризації або уповноважена ним особа (прізвище, ім'я та по батькові фізичної особи або найменування юридичної особи)	Місце проживання, серія і номер паспорта фізичної особи або місцезнаходження, код за ЄДРПОУ юридичної особи
Ліквідатор НВФ «СІНТАЛ'Д» ТОВ Сокол Олексій Юрійович	

Паспорт виготовлено «05» серпня 2016 року

СТАНOM НА «26» КВІТНЯ 2006 РОКУ

Виконав: Торяник Т.В. (підпис, прізвище)
кваліфікаційний сертифікат серія АЕ № 001839

М.П.



Директор
РКП „Краснокутське БТІ”

В.А.Семененко

М.П.



ВЫКОПИРОВКА


Схема розташування будинків з господарськими будівлями

13 СХЕМА РОЗТАШУВАННЯ БУДИНКІВ КВАРТАЛА № 18

18

вул. Кооперативна м.р. (до с. Пархоївка)

Виконав: НВФ "Синіт" ТОВ

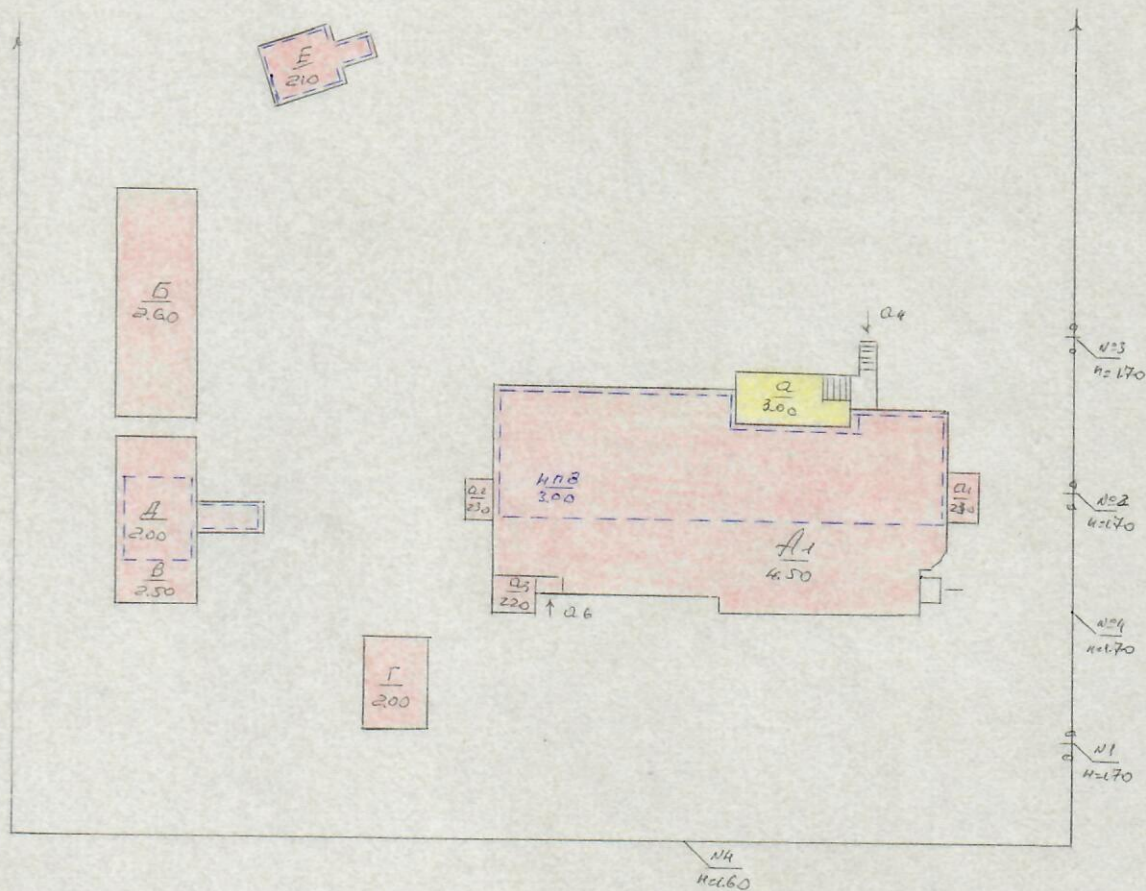

вул. Кооперативна

Експликація		Зональна					
Лит. по плану	Найменування споруди	Об'єм	Площа	Висота	Відстань до вулиці	Відстань до дороги	Примечан.
А1	Будинок						
а	Веранда						
а1, а2, а3	такі бур						
а4, а5, а6	Бр. ганок	433,20	473,20	2200			
нпд	напівпіввал						
БВ	сарай						
Г	гаран						
ДЕ	мощ						
н1, 2, 3	хвіришка						
н4	огорожа						

Семененко

Тораченко

05 серпня 2016р

Тораченко

Тораченко

ПОЭТАЖНЫЙ ПЛ


на строение лит. А

по улице Кооперативной

д. с. Пархомівка

поверх II

М 1:100

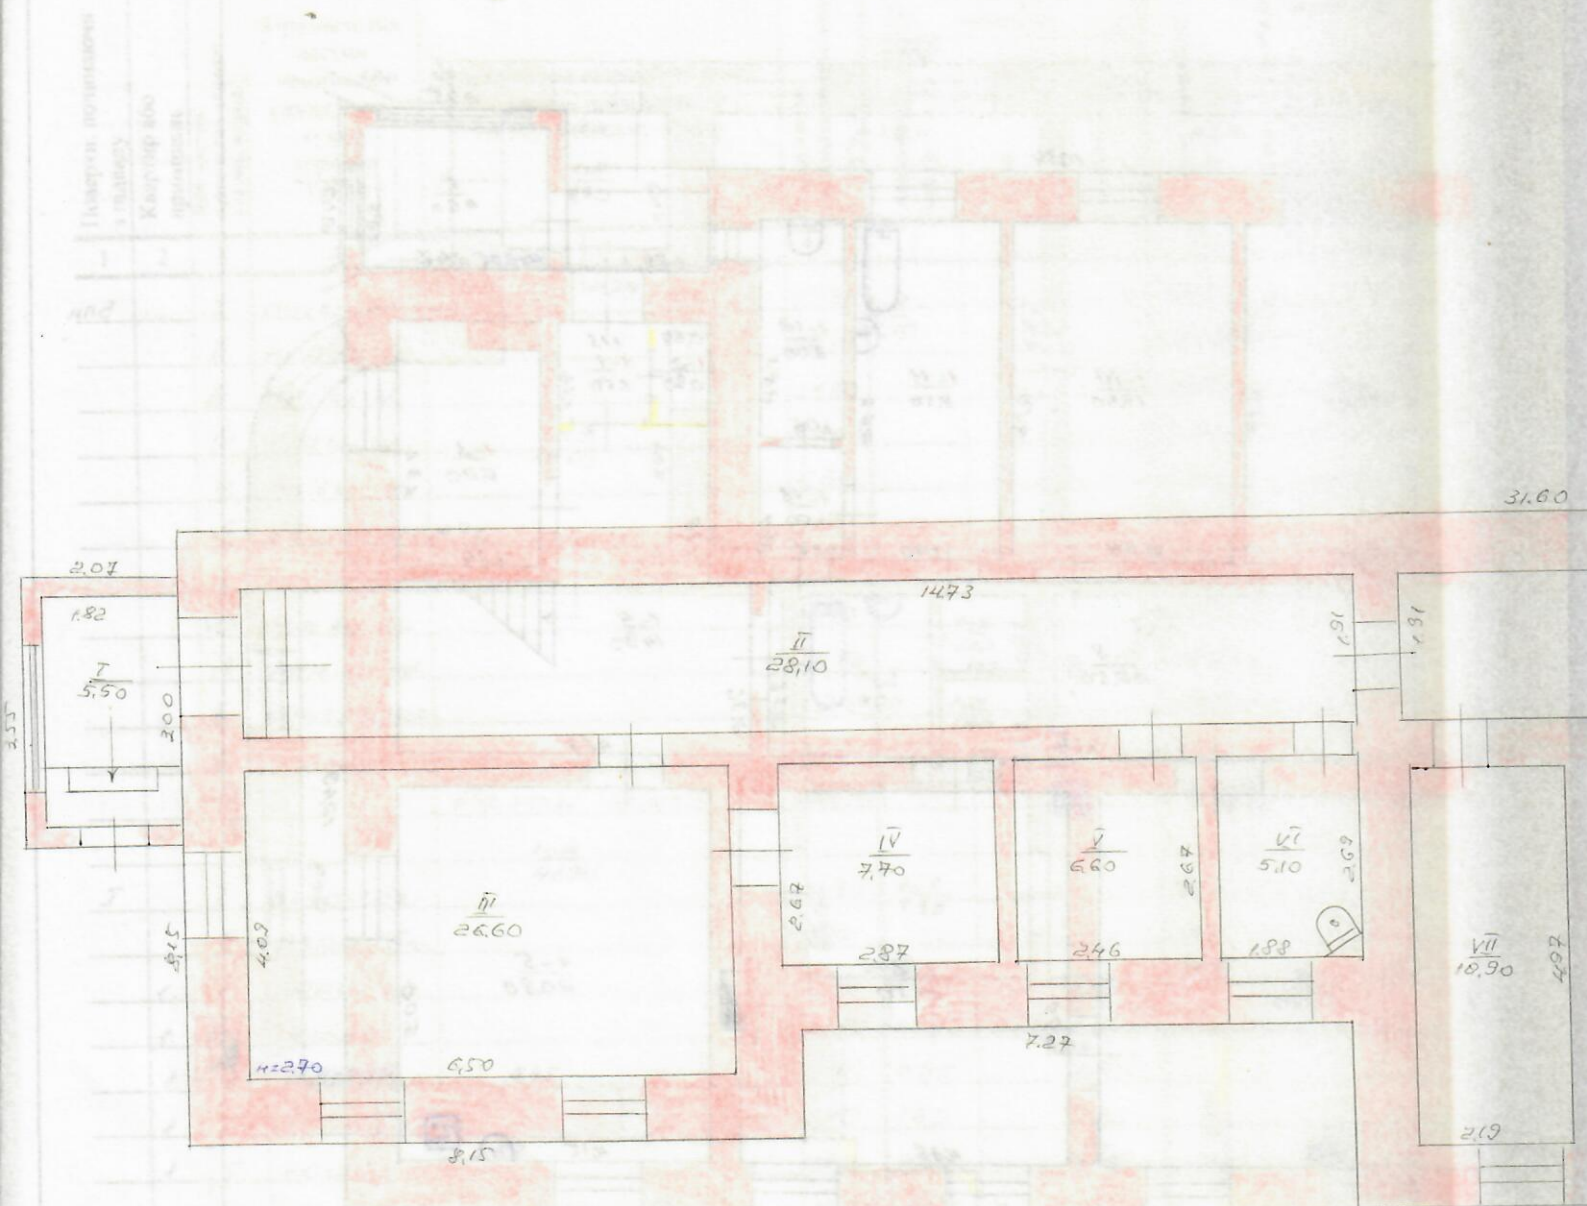


Й П Л А Н

Л₁

дом № 18

квартира № 82

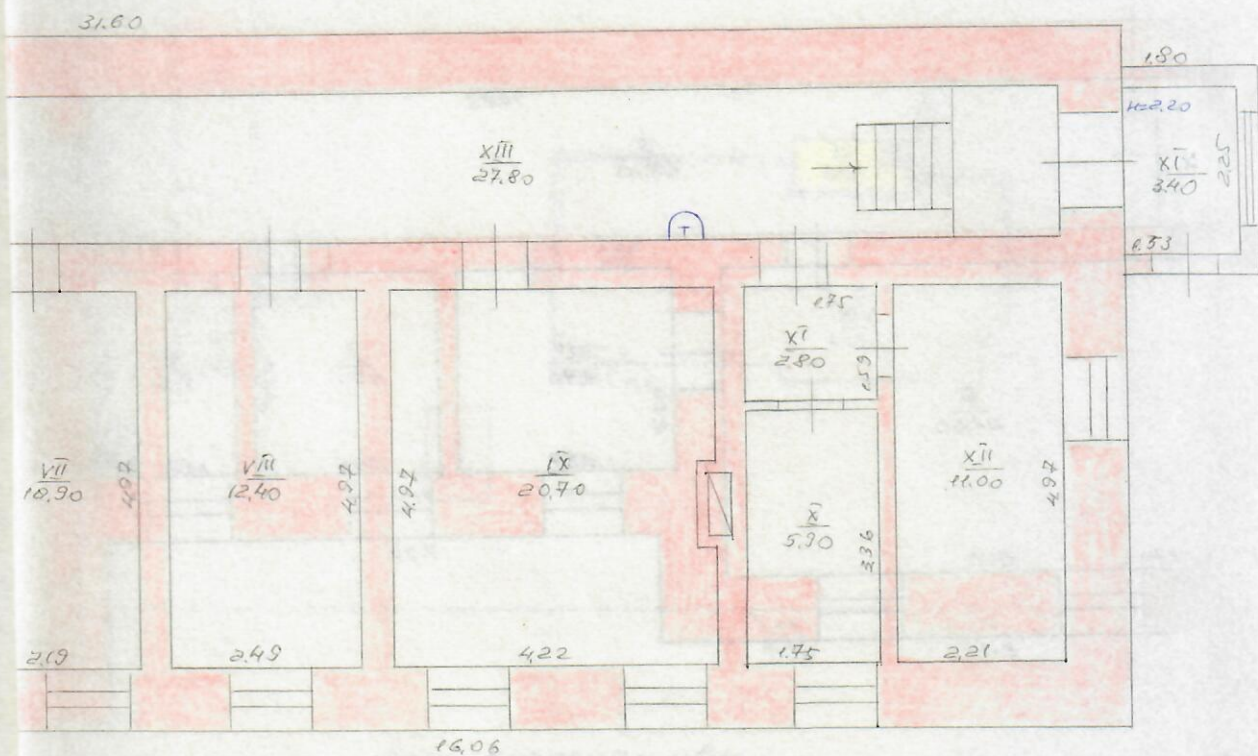

Л₁

а

а, а, а

а, а, а

а, а, а

а, а, а

а, а, а

а, а, а

а, а, а

Краснокутське бюро

Поз. бюро	В. В. Семеченко
Состав	
Провод	
Чертеж	
Кот. р-на	Торанск
Дата исполнения	05.08.2016г.

Поэтажный план

ЕКСПЛІКАЦІЯ

на строків літ 91


до улиці Кооперативна дом № 12

вулиця с. Пархонівка кв. № 12

Кооперативна

№ 12

№ 1:100

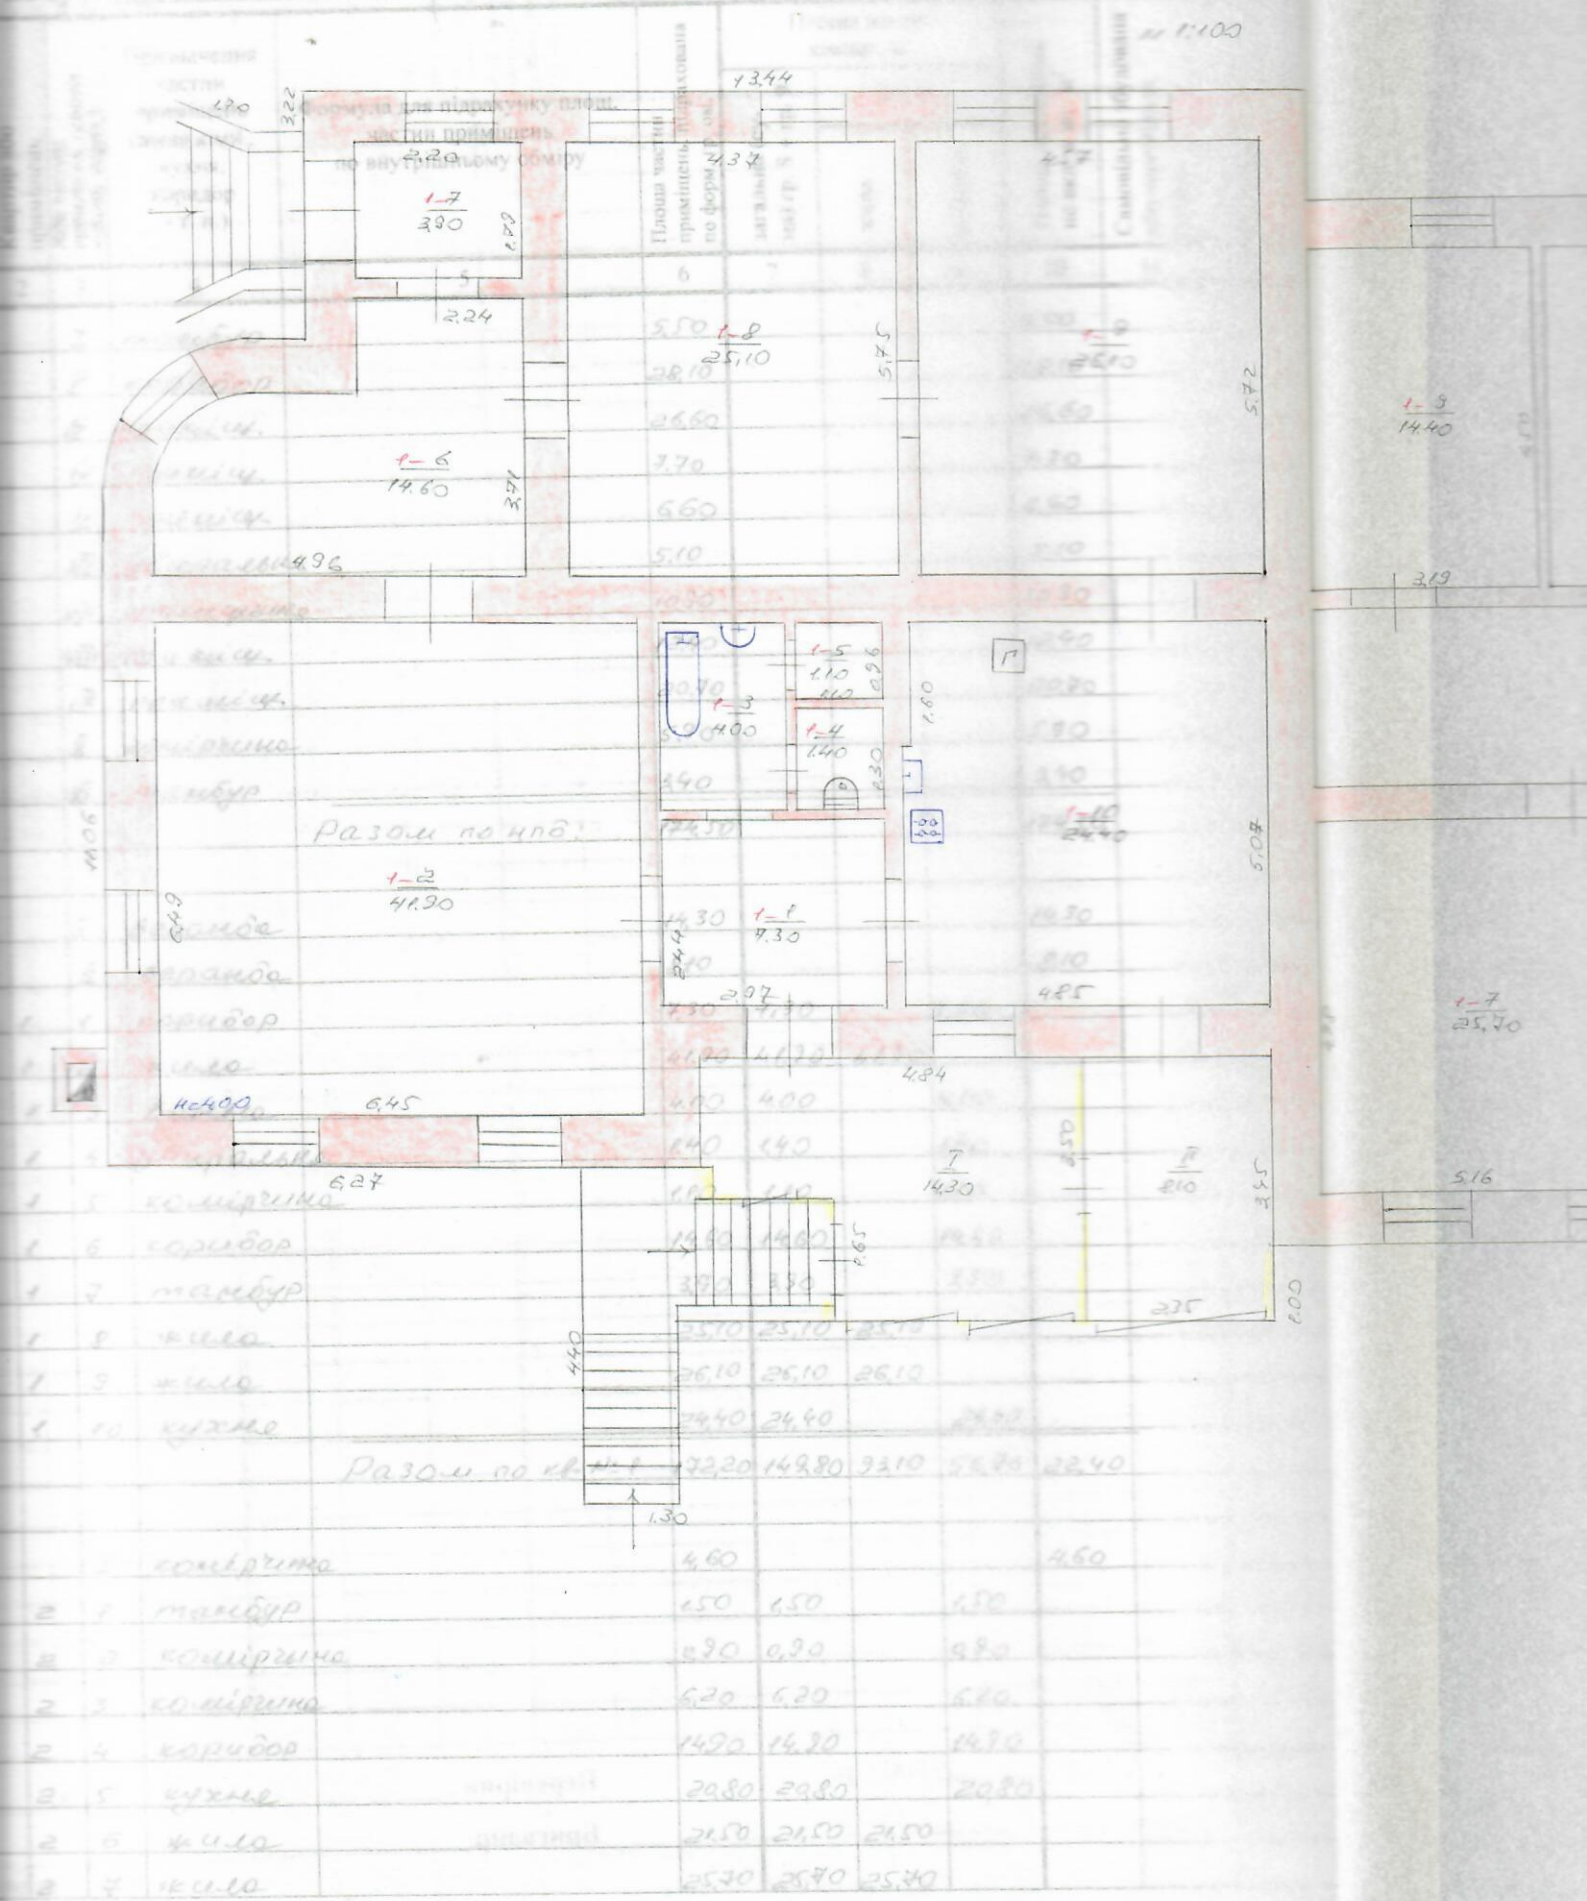

A1

2. КВАНТ-81 М 82

Печ. бюро	<i>В.И.</i>	Севидненко
Составил		
Проверил		
Чертил		
Копировал	<i>А.И.</i>	Торакис
Дата исполнения	05	сентября 2006г.

ЕКСПЛІКАЦІЯ

ВНУТРІШНІХ ПЛОЩ ДО ПЛАНУ ЖИЛОГО БУДИНКУ ЛІТЕР „А1”

№ 18

по вул.

Кооперативна

по вул. Кооперативна											
Поверхи, починаючи з підвалу	Квартир або приміщень	№№ частин, приміщень, (кімнат, кухонь, корид.)	Призначення частин приміщень (жила кімн., кухня, коридор і т. п.)	Формула для підрахунку площ, частин приміщень по внутрішньому обміру	Площа частин приміщень, підрахована по форм. гр. ом.	Площа жилих кімнат, м²			Площа приміщень не вкл. в заг. м²	Самовільно збудована або переобладн. площа, м²	Примітка
						загальна (сума) гр. 8 + гр. 9	в т. ч.				
							жила	допоміж.			
1	2	3	4	5	6	7	8	9	10	11	12
нпб		I	тамбур		5,50				5,50		
		II	коридор		28,10				28,10		
		III	приміщ.		26,60				26,60		
		IV	приміщ.		7,70				7,70		
		V	приміщ.		6,60				6,60		
		VI	уборна		5,10				5,10		
		VII	приміщ.		10,90				10,90		
		VIII	приміщ.		12,40				12,40		
		IX	приміщ.		20,70				20,70		
		X	комірки		5,90				5,90		
		XI	тамбур		3,40				3,40		
			Разом по нпб:			174,50				174,50	
I		I	веранда		14,30				14,30		
		II	веранда		8,10				8,10		
		1	коридор		7,30	7,30		7,30			
		2	жило		41,90	41,90	41,90				
		3	ванна		4,00	4,00		4,00			
		4	уборна		1,40	1,40		1,40			
		5	комірки		1,10	1,10		1,10			
		6	коридор		14,60	14,60		14,60			
		7	тамбур		3,90	3,90		3,90			
		8	жило		25,10	25,10	25,10				
		9	жило		26,10	26,10	26,10				
		10	кухня		24,40	24,40		24,40			
			Разом по кв. № 1			172,20	149,80	93,10	56,70	22,40	
2		I	комірки		4,60				4,60		
		1	тамбур		1,50	1,50		1,50			
		2	комірки		0,90	0,90		0,90			
		3	комірки		6,20	6,20		6,20			
		4	коридор		14,90	14,90		14,90			
		5	кухня		20,80	20,80		20,80			
		6	жило		21,50	21,50	21,50				
2		7	жило		25,70	25,70	25,70				

Поверхи, починаючи з підвалу	Квартир або приміщень	№№ частин, приміщень, (кімнат, кухонь, коридорів)	Призначення частин приміщень (жила кімн. кухня, коридор і т. п.)	Формула для підрахунку площ. частин приміщень по внутрішньому обміру	Площа частин приміщень, підрахована по форм. гр. 6м.	Площа жилих кімнат, м ²			Площа приміщень не вкл. в заг. м ²	Самовільно збудована або переобладн. площа, м ²	Примітка
						загальна (сума) гр. 8 + гр. 9	в т. ч.				
							жила	допоміж.			
1	2	3	4	5	6	7	8	9	10	11	12
	2	8	коридор		22,50	22,50		22,50			
	2	9	жило		14,40	14,40	14,40				
	2	10	жило		13,40	13,40	13,40				
	2	11	ванна		8,50	8,50		8,50			
	2	12	убираєвня		3,00	3,00		3,00			
	2	13	тамбур		1,50	1,50		1,50			
			Разом по кв. 2		159,40	154,80	75,00	79,80	4,60		
			Разом:		506,10	304,60	168,10	136,50	201,50		

Лав "ор" "серпня" 2006

Склад „ор” серпня 2006 р.

Технік Бі (Таранчук)

Перевірив „” 200 р.

Бригадир _____

ХАРАКТЕРІСТИКА БУДІВНИКУ, ГОСПОДАРСЬКИХ БУДІВЕЛЬ ТА СПОРУД

ХАРАКТЕРИСТИКА БУДИНКУ, ГОСПОДАРСЬКИХ БУДІВЕЛЬ ТА СПОД																					
Ліній	Назва об'єкта	Рік побудови	Опис основних конструктивних елементів								Інженерне обладнання					Висота (м)	Площа (кв. м.)	Об'єм (куб. м.)	Вартість в грн.		
			Фундамент	Стіни	покрівля	перекрыття	підлога	сходи	електрика	водопровід	каналізація	газопровід	вид опалення	18	19				20		
1	2	3	4	5	6	7	8	9	10	11	12	13	14	15	16	17	18	19	20		
А-1	Будинок		цегла	цегла	залізо	дер.	дер.		ток	ток	ток	ток	місцев.	4,50	414,30	1864					
а	веранда		кишен.	барево	залізо									3,00	24,00	72					
а ₁	манітур		цегла	цегла	залізо									2,30	7,30	17					
а ₂	манітур		цегла	цегла	залізо									2,30	5,00	12					
а ₃	манітур		цегла	цегла	шифр.									2,20	6,20	14					
а ₄	вх. ганок		барево												2,00						
а ₅	вх. ганок		цегла											4,90							
а ₆	вх. ганок		цегла	цегла	-									3,00	266,70	800					
Б	напіввідвал		цегла	цегла	шифр.									2,60	85,50	222					
Б	сарос		цегла	цегла	шифр.									2,50	66,40	166					
В	сарос		цегла	цегла	шифр.									2,00	27,70	55					
Г	сарос		цегла	цегла	шифр.									2,00	33,00	66					
Д	кюк		зел. рос.	цегла	-	3 зб.								2,10	30,00	60					
Е	кюк		зел. рос.	цегла	-	3 зб.								2,10	30,00	60					
н-1	хвірка		не мелево												1,50						
н-2	хвірка		не мелево												1,80						
н-3	хвірка		не мелево												1,80						
н-4	осороно-		барево												218,20						