


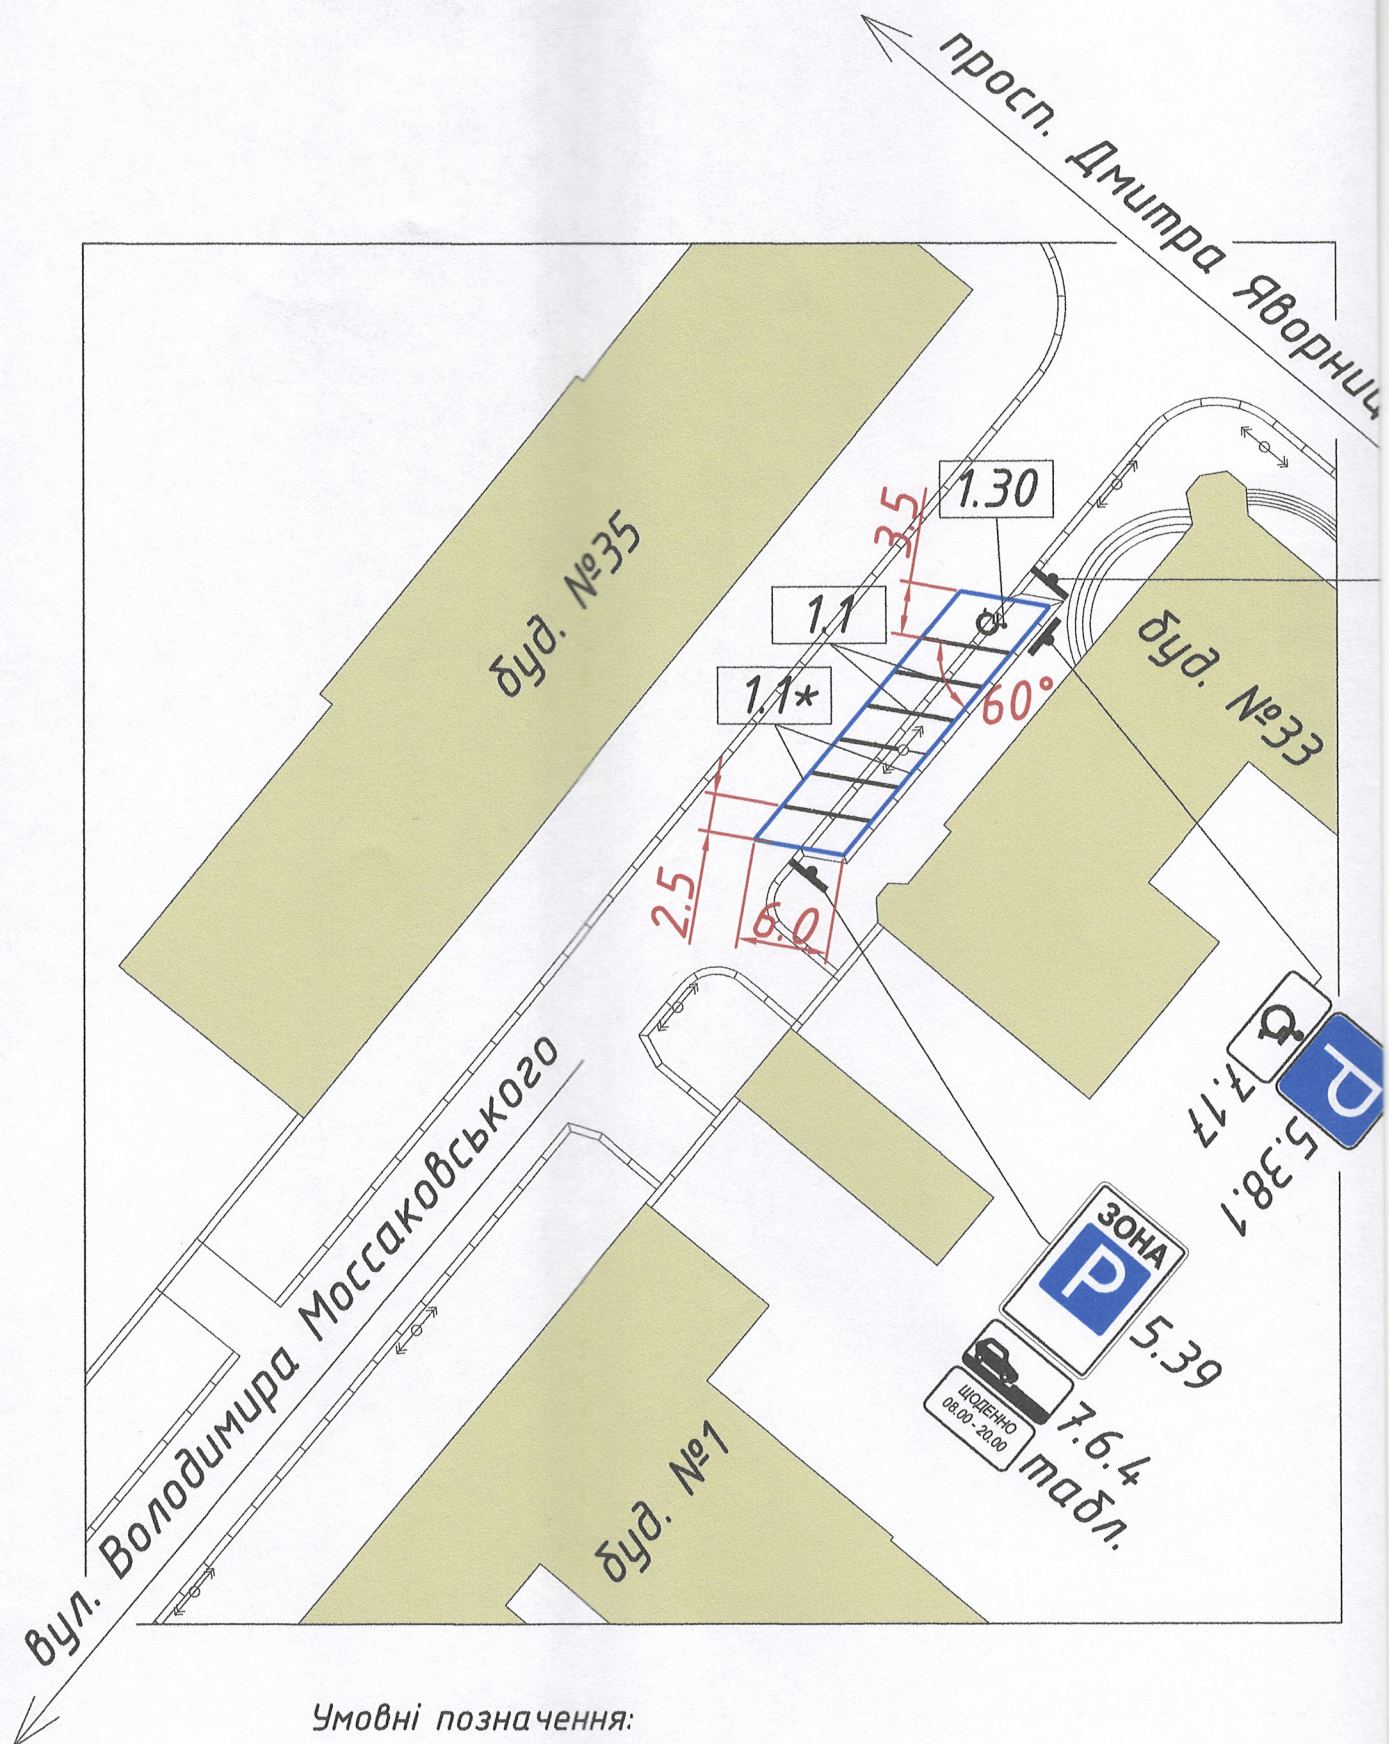

Таблиця дорожніх знаків

Номер згідно з ДСТУ 4100:2014	Кількість		
	Типорозміру		ДЗІП
	II	I	
5.38.1	1	-	-
5.39	1	-	-
5.40	1	-	-
7.6.4	1	-	-
7.17	1	-	-
табл.	-	-	1



Начальник управління патрульної
поліції в Дніпропетровській області
Департаменту патрульної поліції
капітан поліції

----- Андрій КАЛЮЖНИЙ

Таблиця дорожньої розмітки

Номер згідно з ДСТУ 2587:2010	Дов- жина, м	К-ть місць	Площа кольору, м ²	
			Білого	Синього
1.1	36	-	3.6	-
1.1*	55	-	-	5.5
1.30	-	1	1.4	-

ПЕРЕВІРЕНО

ВБДР УПП в Дніпропетровській області
Департаменту патрульної поліції

11.10.2025

Термін дії: 90 21.10.2025

Вих 11.10.2025

Вих 11.10.2025

09/20-109-АД.01

Майданчик для паркування транспортних засобів на
вул. Володимира Моссаковського, в районі буд.№1

зм. Кільк. Арк. № док. Підпис Дата

ГІП	Семенов				11.20
Розробив	Семенов				11.20
Перевішив	Новіков				11.20
Н.контр.	Палагеша				11.20

Майданчик для паркування

Стадія	Аркуш	Аркушів
РП	1	1

Схема організації дорожнього руху
М 1:500

ТОВ "Е С Ч"