



ОБЛАСНЕ КОМУНАЛЬНЕ ПІДПРИЄМСТВО

Місто (селище, село) *Ворохта*

1140

Район Яремчанська міська рада

Реєстровий номер

39 10 49
623 5200

по вулиці (пров., б-ру, пр-ту)

Д. ГАМЦЬКОГО
(призначення)

No. 45

[illegible]

громадського будинку

ЦЕНТР ПОШТОВОГО ЗВ'ЯЗКУ №1


№ 45 вулиця (провулок, площа) Д. Голіцького

місто (селище, село) Ворохта

Масштаб 1:500


[illegible]

по вул. А
місто: В

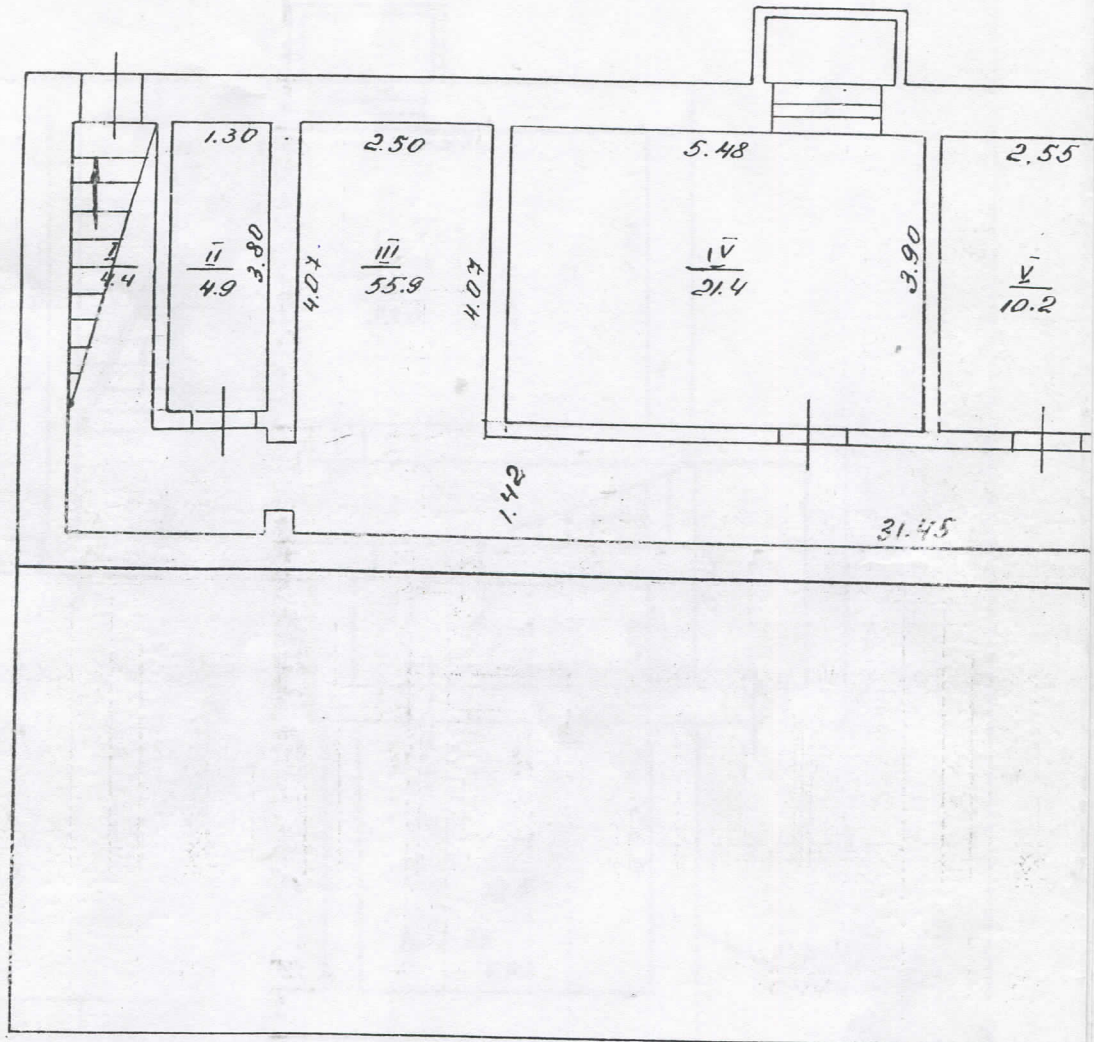


літери "А" ^с
бул. №
кв.:


1990

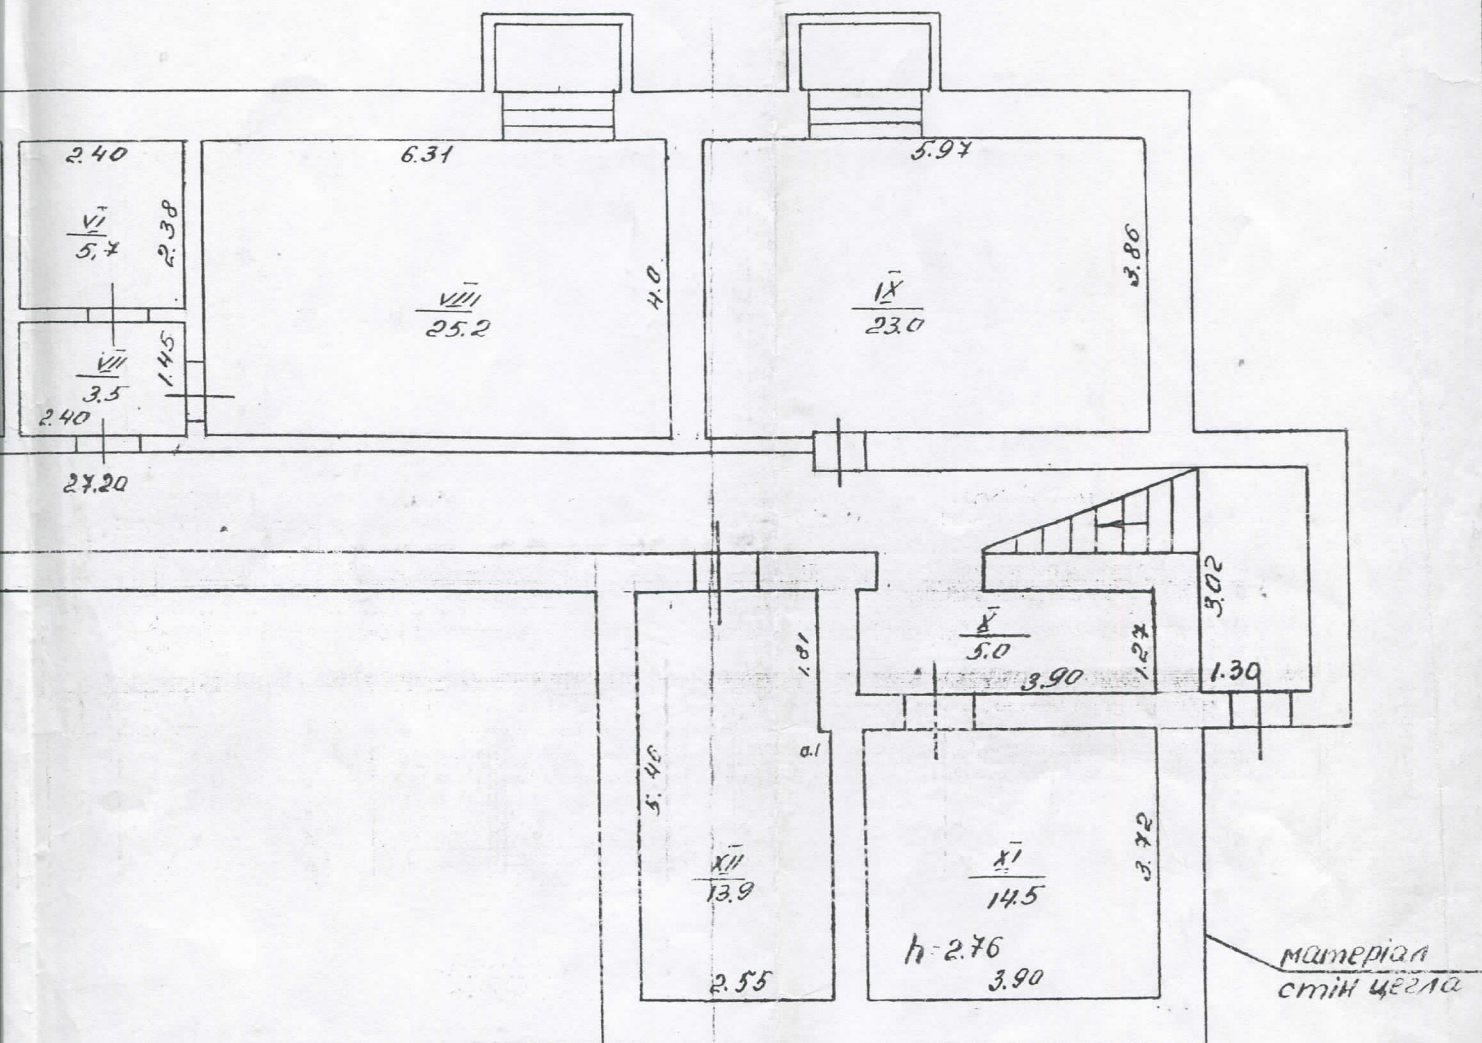

Леніна
Ворохні


1. A

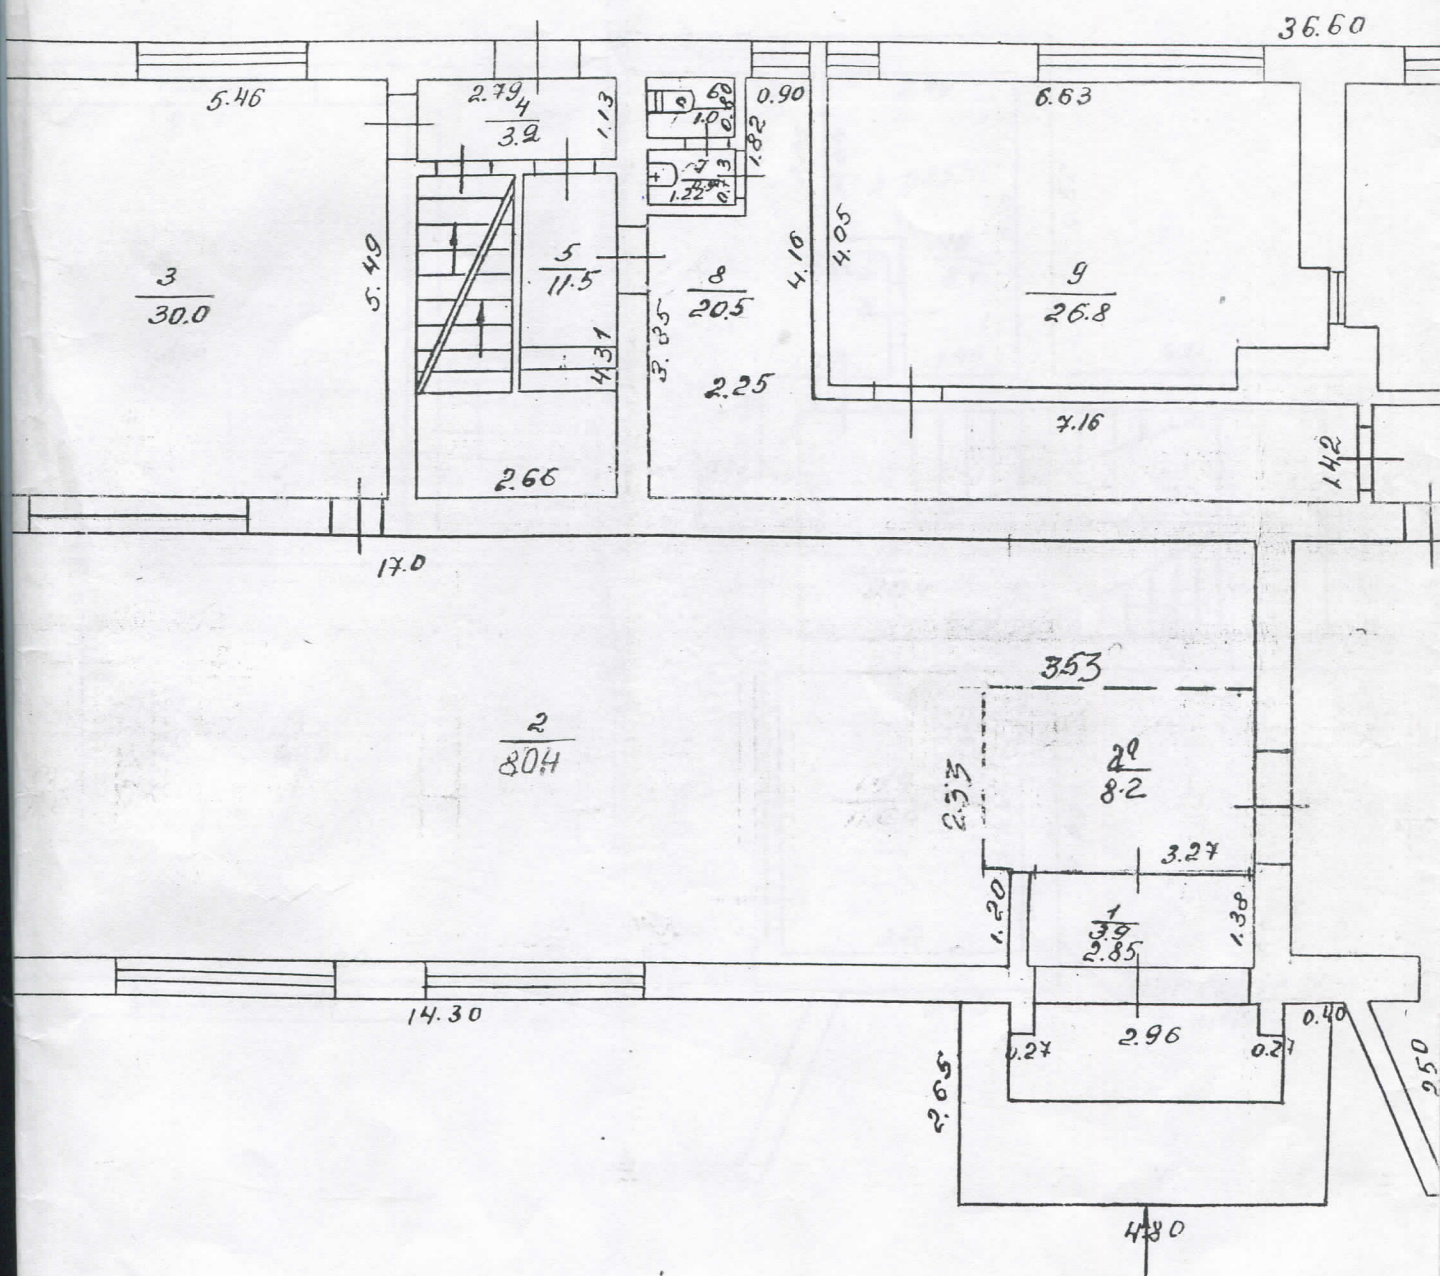

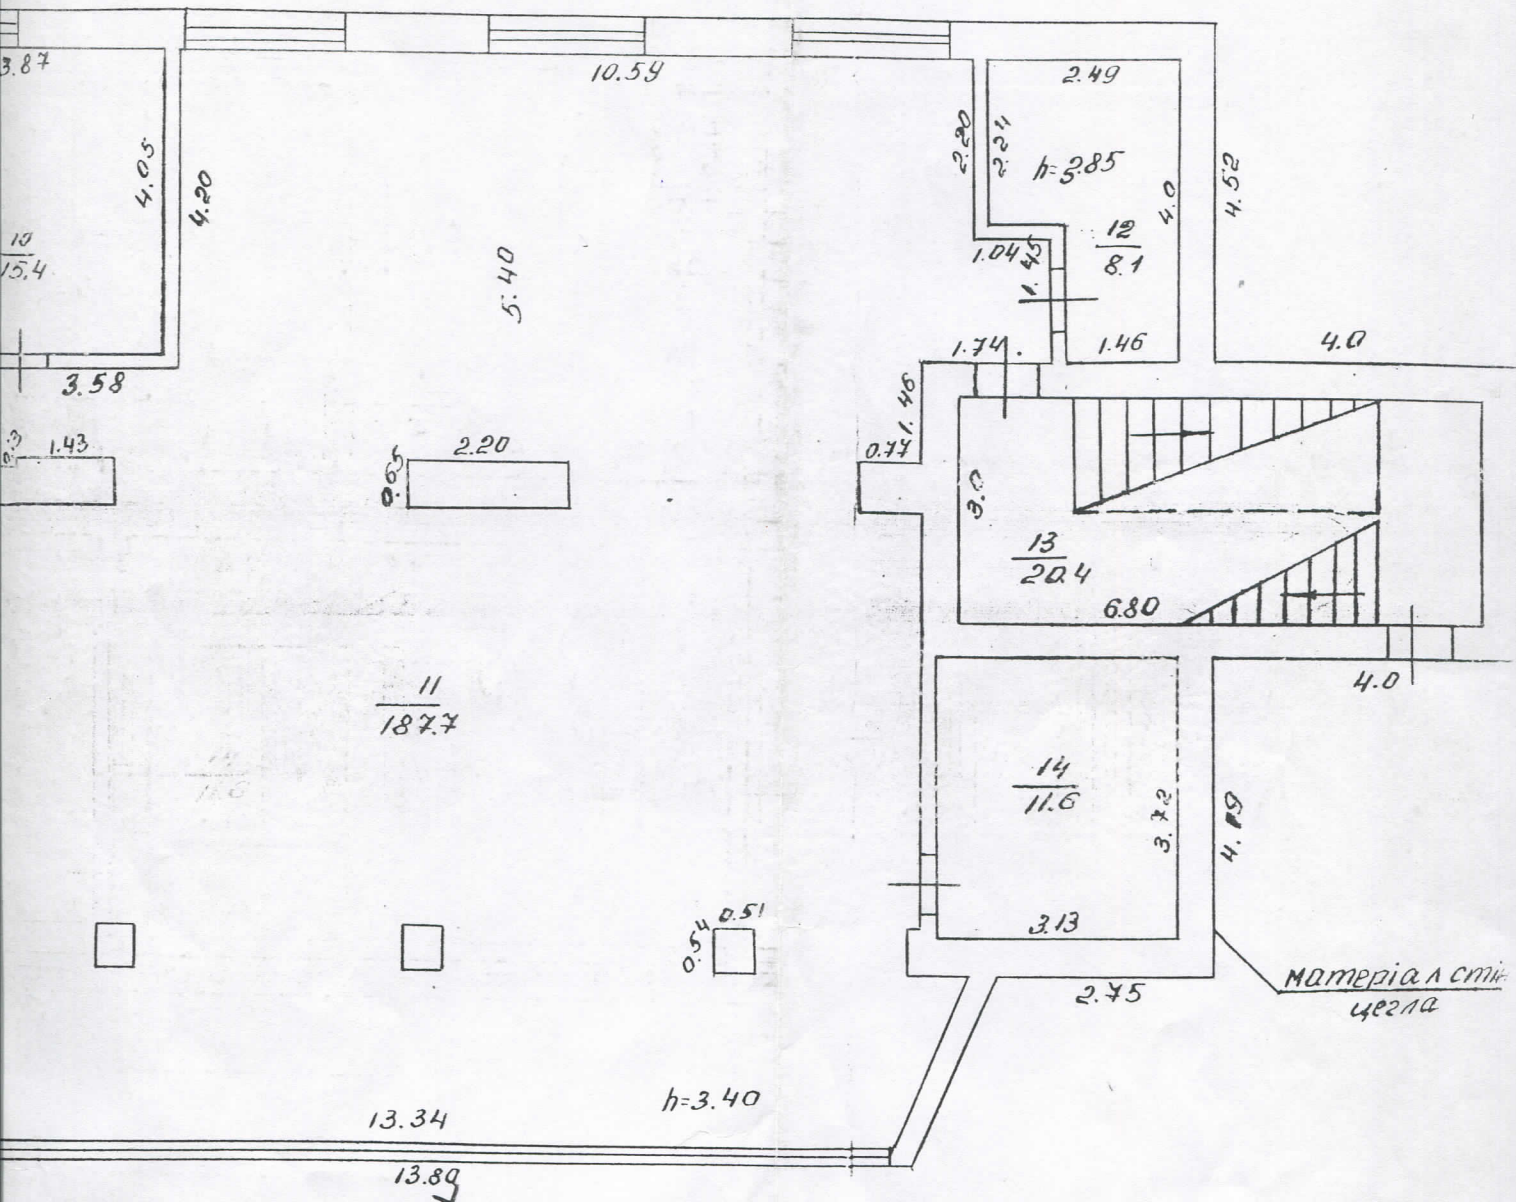

поверхня будівлі літери
до вул. Леніна
місто: Ворохта


ПРОЕКТ № 11.11.11.А

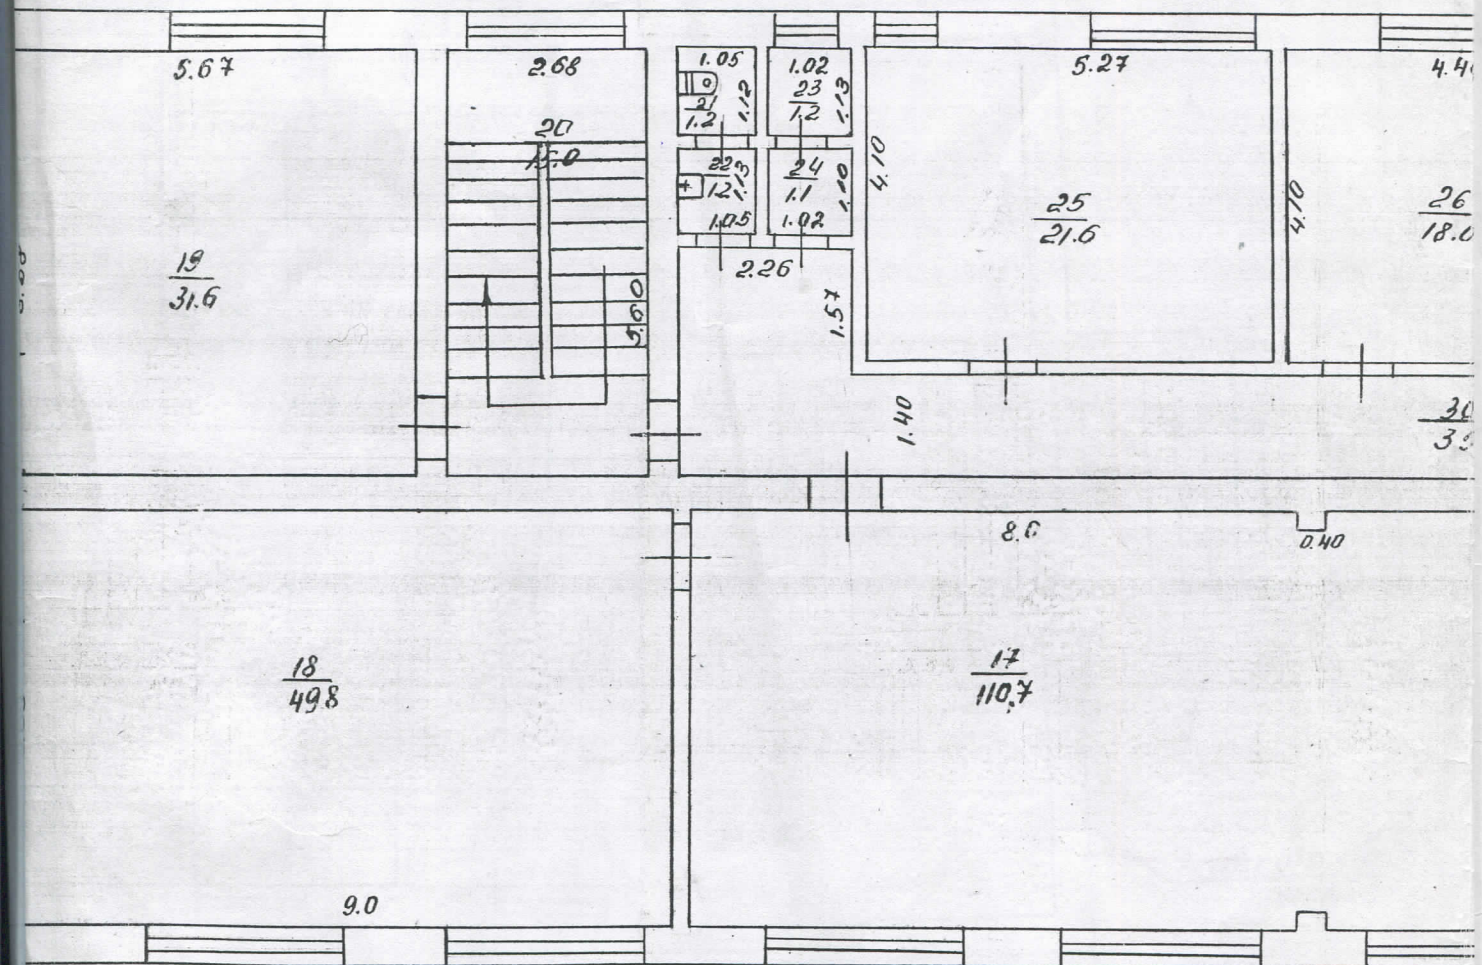

1 а
буд. №
кв.:


5

НАЧЕРТАНИЕ 1:100

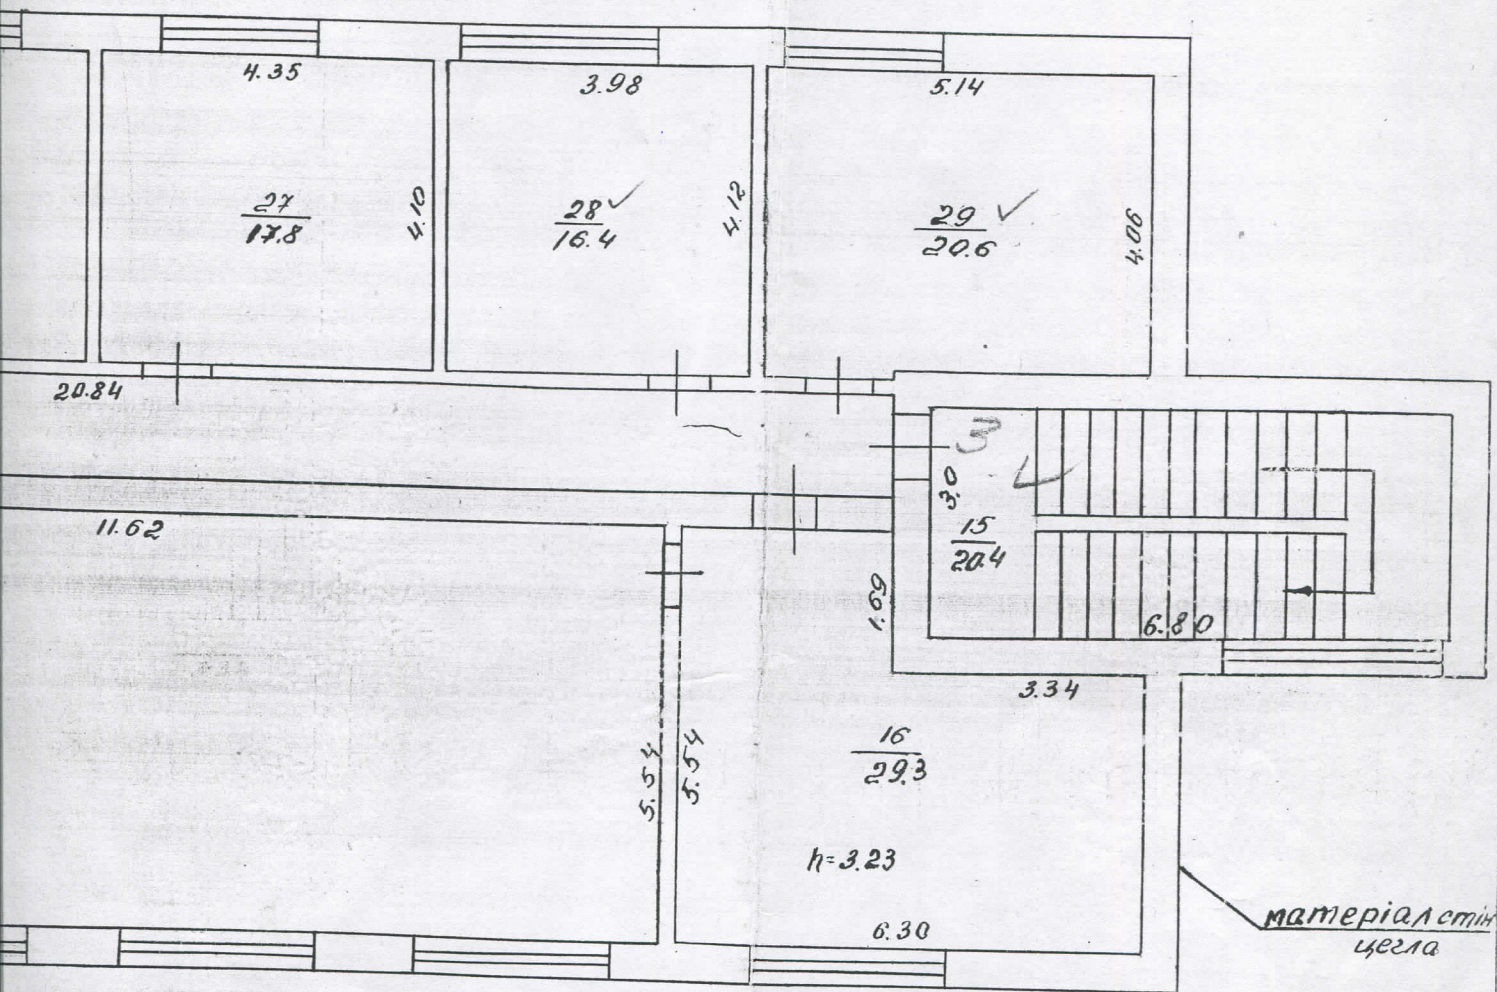


верхній будівлі літери
по вул. Леніна
місто: Ворохні

ПОВЕРХ. III ЕТ. "А"

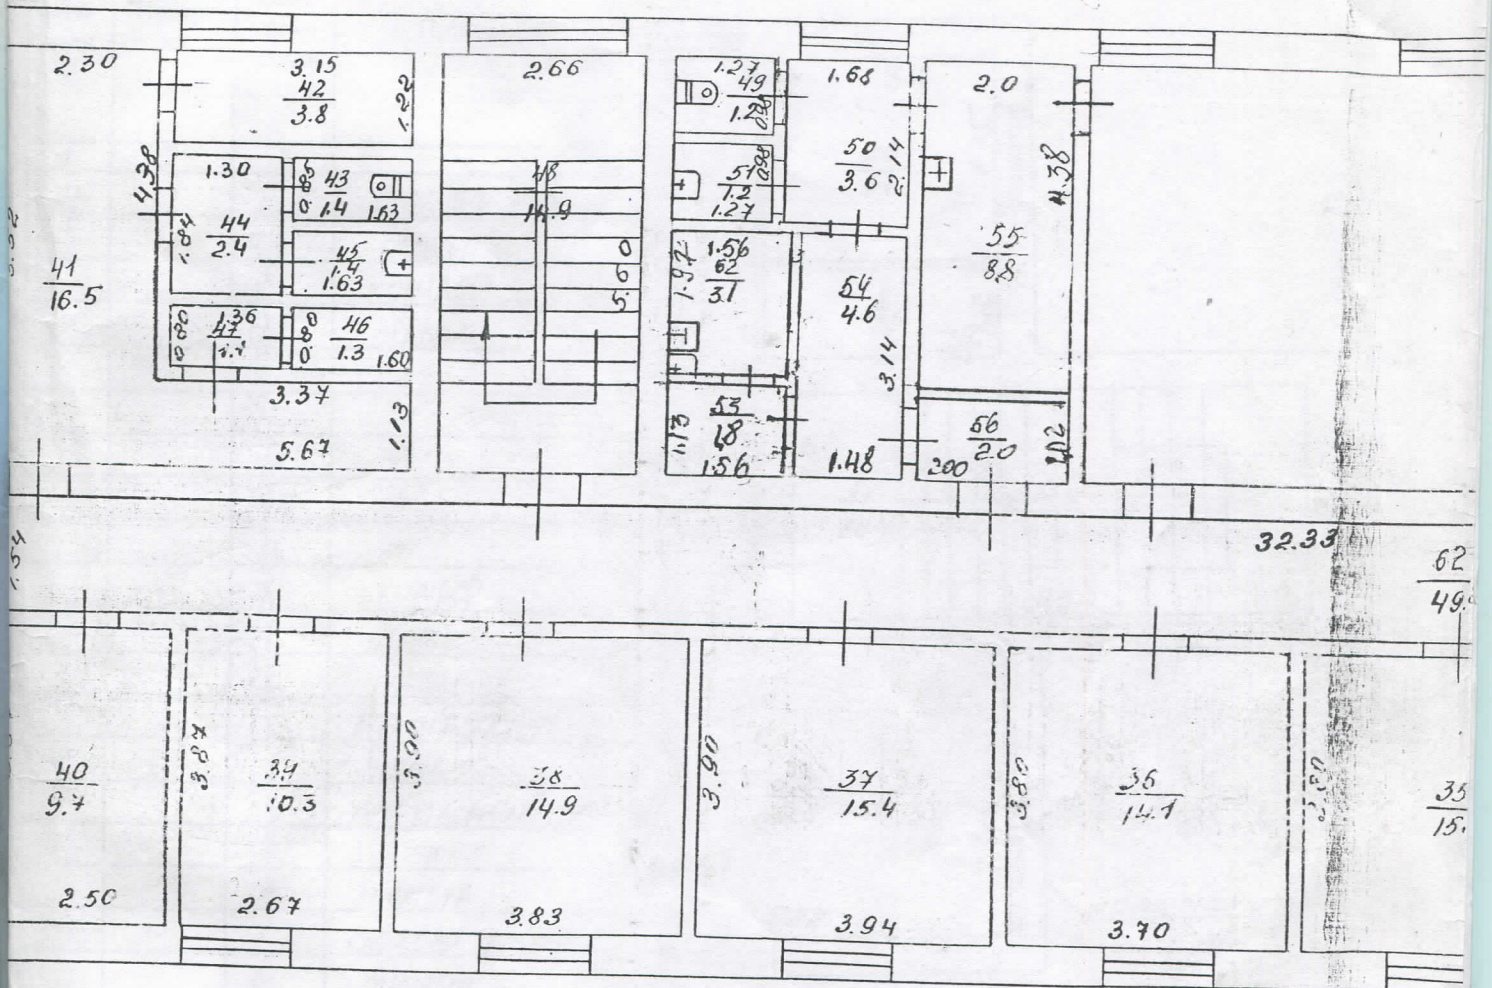

ВАКУУМНА СЕТКА

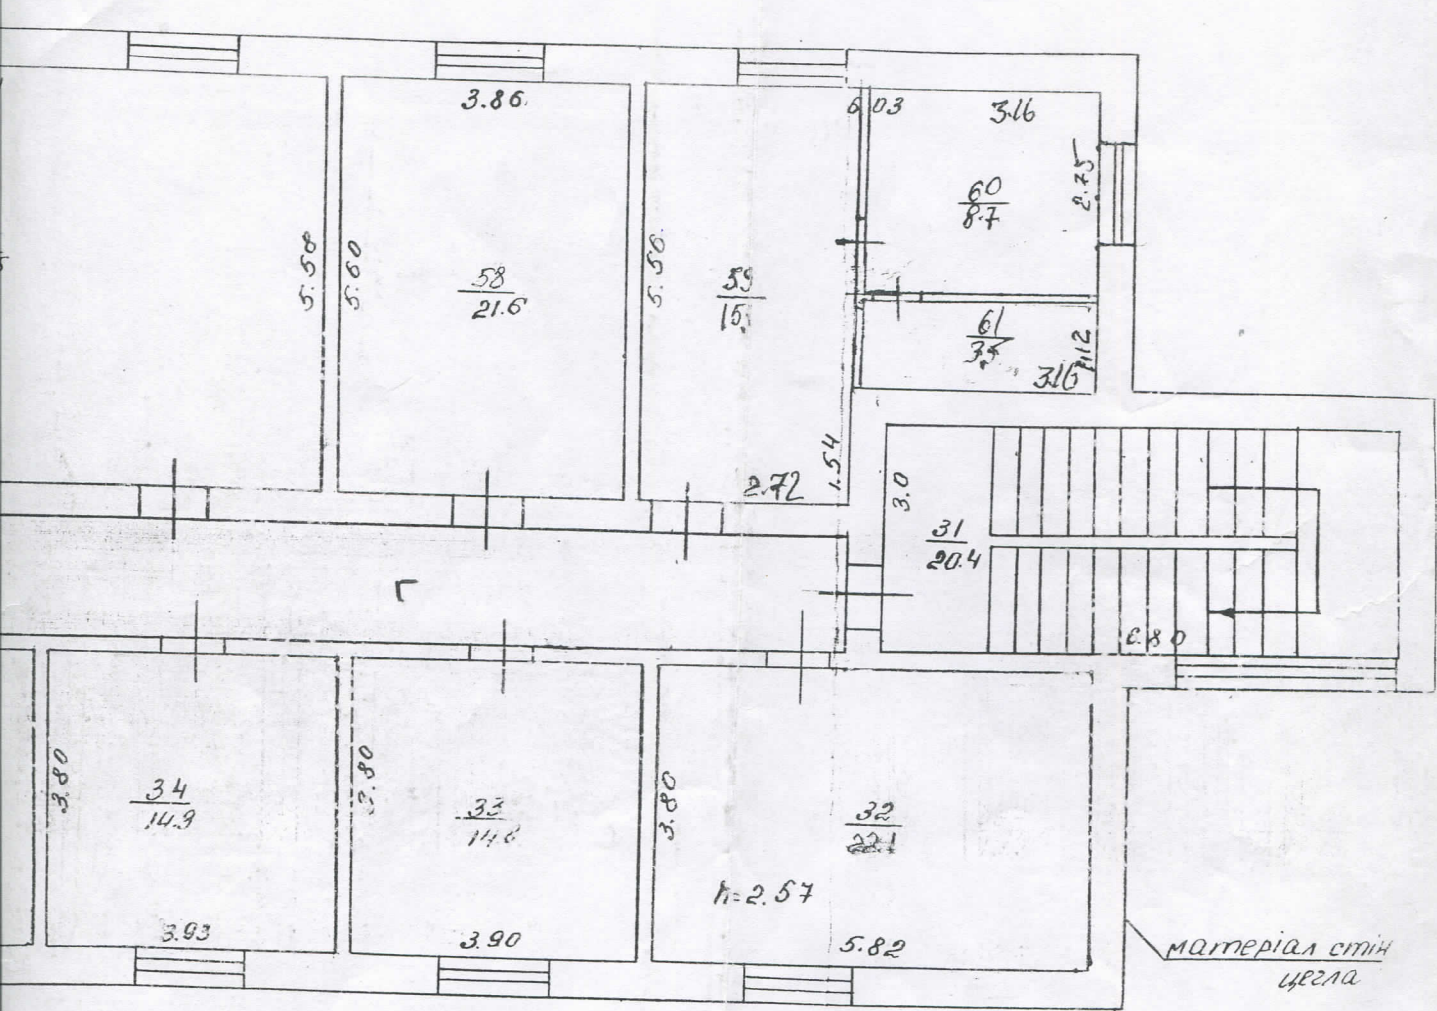

ЕКСПЛІКАЦІЯ

приміщень до плану поверхів нежитлового будинку № 45 літер „А”

вулиця (провулок, площа) Д. Галицького

місто (селище, село) Ворохта

Літе р по план у	Повер- хи	№№ примі- шень	Призначення приміщень	Площа по внутрішньо- му обміру	Площа приміщень			Самовільно будована або переоб- ладнана площа
					Загаль- на площа	Основ- на	Допоміж- них	
1	2	3	4	5	6	7	8	10
А	І	I	сходова клітка	4.4				4.4
		II	підвал	4.9				4.9
		III	коридор	55.9				55.9
		IV	підвал	21.4				21.4
		V	-II-	10.2				10.2
		VI	-II-	5.7				5.7
		VII	-II-	3.5				3.5
		VIII	-II-	25.2				25.2
		IX	-II-	23.0				23.0
		X	коридор	5.0				5.0
		XI	підвал	14.5				14.5
		XII	підвал	13.9				13.9
			по підвалу:	187.6				187.6
А	І	1	тамбур	3.9				3.9
		2	переговорний пункт	80.4		80.4		
		3	-II-	30.0		30.0		
		4	тамбур	3.2				3.2
		5	сходова клітка	11.5				11.5
		6	туалет	1.0			1.0	
		7	туалет	0.9			0.9	
		8	коридор	20.5			20.5	
		9	сортирובозна	26.8		26.8		
		10	кладовка	15.4			15.4	
		11	зал	181.7		181.7		
		12	кладовка	8.1			8.1	
		13	сходова клітка	20.4				20.4
		14	кладовка	11.6			11.6	
		2а	спільне користування	8.2				8.2
			пог-омч повера:	429.6	382.4	324.9	57.5	47.2
А	II	15	сходова клітка:	20.4				
		16	КРОЗ	29.3				
		17	АТС	110.7				
		18	КРОЗ	49.8				
		19	Радіовузл	31.6				

1	2	3	4	5	6	7	8
А	п	20	сходовая клітка	15.0			15.0
		21	туалет	1.2			1.2
		22	туалет	1.2			1.2
		23	кладови	1.2			1.2
		24	кладови	1.1			1.1
		25	інвентарна	21.6		21.6	
		26	кабінет механіка	18.0		18.0	
		27	-и-	17.8		17.8	
		28	кабінет начальника	16.4		16.4	
		29	кабінет прайому їжі	20.6		20.6	
		30	коридор	35.9			35.9
			по під'їзду повера:	381.8	335.5	315.8	19.7
А	м	31	сходовая клітка	20.4			20.4
		32	кімната	22.1		22.1	
		33	кімната	14.8		14.8	
		34	кімната	14.9		14.9	
		35	кімната	15.4		15.4	
		36	кімната	14.1		14.1	
		37	кімната	15.4		15.4	
		38	кімната	14.9		14.9	
		39	кімната	10.3		10.3	
		40	кімната	9.7		9.7	
		41	кімната та офіс-енгіна	16.5			16.5
		42	кладови	3.8			3.8
		43	туалет	1.4			1.4
		44	умивальник	2.4			2.4
		45	умивальник	1.4			1.4
		46	душова	1.3			1.3
		47	душова	1.1			1.1
		48	сходовая клітка	14.9			14.9
		49	туалет	1.2			1.2
		50	-и-	3.6			3.6
		51	умивальник	1.2			1.2
		52	-и-	3.1			3.1
		53	гардеробна	1.8			1.8
		54	коридор	4.6			4.6
		55	умивальник	8.8			8.8
		56	коридор	2.0			2.0

ЕКСПЛІКАЦІЯ

приміщень до плану поверхів нежитлового будинку № 45 літер „А“

вулиця (провулок, площа) Д. Галицького

місто (селище, село) Ворохта

Літер по плану	Поверхи	№№ приміщень	Призначення приміщень	Площа по внутрішньому обміру	Площа приміщень			Самовільно збудована або переобладнана площа
					Загальна площа	Основна	Допоміжних	
1	2	3	4	5	6	7	8	9
А	II	57	кімната	60.5		60.5		
		58	кімната	21.6		21.6		
		59	кімната	15.1		15.1		
		60	кімната	8.7		8.7		
		61	санвузол	3.5			3.5	
		62	коридор	4.98			4.98	
			по II-ому поверсі:	380.3	380.3	237.5	142.8	
	Всього по будинку	1389.3	1098.2	870.2	220	291.1		
Примітка: Центр поштового зв'язку №1								
II-й поверх з №№ 31 по 62 - 380.3								
Приміщення №№ 13, 15 - 40,8 спільне користування для всіх співвласників 35/100 - 14.1								
Загальна площа : 380.3 + 14.1 = 394.4								
Склад 12.06 Артемів 2008 р.								
Перевіряє [підпис] Дітчук І.М.								
Затверджує _____								

Балансова (інвентаризаційна, експертна) вартість
приміщення _____


_____ грн.

Паспорт складено
станом на " 12 " 06 2008 року

Паспорт склав _____ (підпис) Грещук Ю.В. (П.І.Б.)

Паспорт перевірів _____ (підпис) Дашке Т.М. (П.І.Б.)

Начальник бюро _____ (підпис) Мухом Т.П. (П.І.Б.)

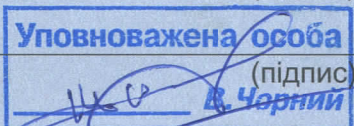

ПОТОЧНА ІНВЕНТАРИЗАЦІЯ (Дані про наступні обстеження)

Дата	" ____ " ____ року	" ____ " ____ року	" ____ " ____ року
Балансова (експертна) вартість (грн.)			
Обстежив (П. І. Б., підпис)			
Перевірів (П. І. Б., підпис)			
Начальник бюро (П. І. Б., підпис)	М.П.	М.П.	М.П.