


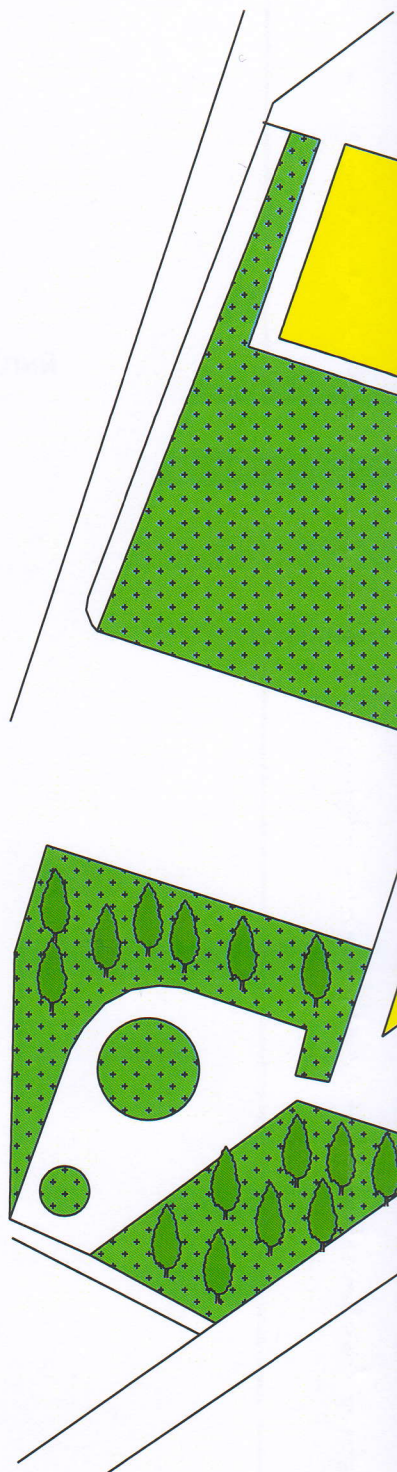

20.00-8.00

індивід

не менш 2.00м



Номер згідно з ДСТУ 4100-2002	Кількість			Спосіб встанов- лення
	типорозмір		ДЗІП	
	I	II		
5.38	-	2	-	на мет. стояку
2.1	-	2	-	на мет. стояку
7.4.4	-	1	-	на мет. стояку
7.17	-	1	-	на мет. стояку
табл.	-	-	1	на мет. стояку
ВСЬОГО	-	6	1	на мет. стояку

Замін інв. №

Підпис і дата

Інв. № ориг.



ПЕРЕВІРЕНО
 ВБДР УПП в Дніпропетровській області
 Департаменту патрульної поліції
В.П. Чорноскут
 Термін дії: на період експлуатації

						14-0-АД-3		
						Майданчик для паркування транспортних засобів вул. Н. Перемоги, 110		
Зм.	Кільк.	Арк.	№ док	Підпис	Дата	Стадія	Аркуш	Аркушів
ГП		Коломійченко			02.19	РП		
Нач.гр.		Кармазин			02.19			
Перевірив		Самохіна			02.19	Схема організації дорожнього руху		ДФ ДП "Укрдїпродор" "ДНІПРОДІПРОДОР"
Розробив		Черевань			02.19			
Н.контр.		Тарасенко			02.19			