


ПЛАН
меж земельної ділянки

Кадастровий номер земельної ділянки 3221482801:01:006:0027

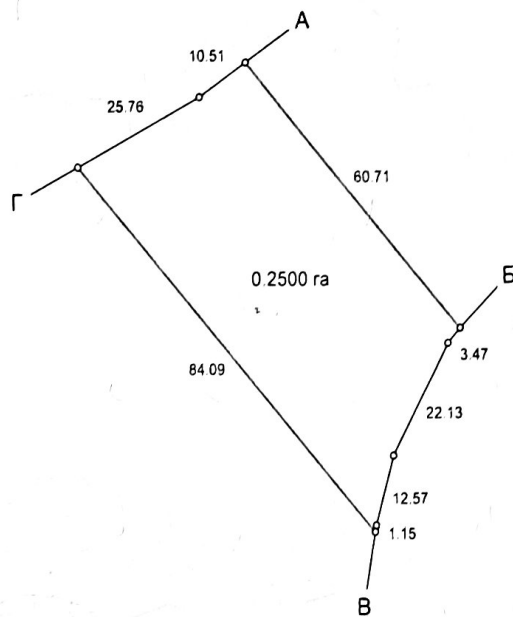

ОПИС МЕЖ

- А до Б гр Зварич Л.І.
Б до В землі загального користування (пр. Л. Українки)
В до Г гр. Неділько О.В.
Г до А землі сільської ради
Д _____
Е _____

Масштаб 1: 1000



Начальник
Васильківського регіонального
управління (відділу) земельних ресурсів

(підпис)

О.С. Драган
(підпис)