


Поэтажный план
на строение литер А
по улице (переулку)
Запорожская
дом № 8а кв. №
1 г. Житомир

Наверх

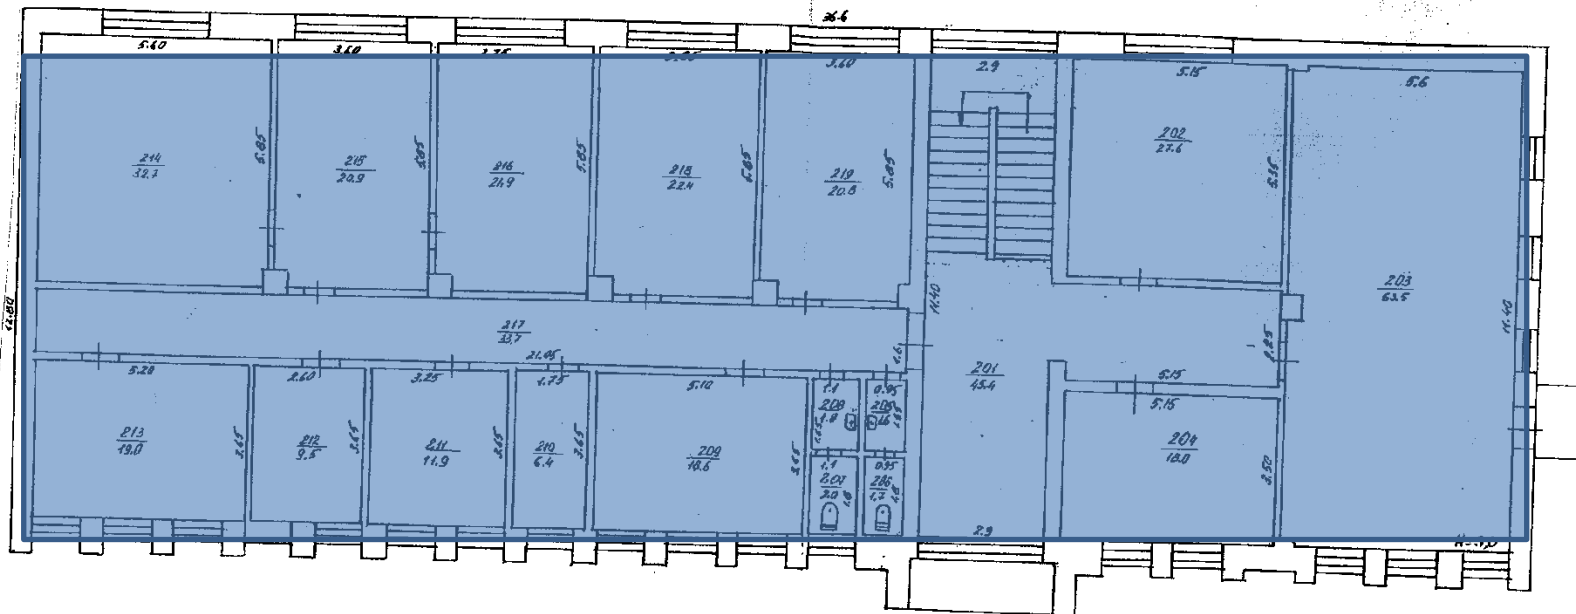

S=468,1 м²

Стіни цегляні, обкладені керам. плиткою



ЧЕРКАССКОЕ ОБЪЕДИНЕННОЕ БЮРО ТЕХНИЧЕСКОЙ ИНВЕНТАРИЗАЦИИ	
Начальник бюро	<u>Гонимко С.И.</u>
С.т. инженер	<u>Зезайкина Г.В.</u>
Составил техник	<u>Кислов О.В.</u> <u>М.Т.</u>
Пров. бригадир	<u>Попович И.И.</u>
Чертил копиров.	<u>Кислов О.В.</u> <u>М.Т.</u>
Дата исполнения	<u>28.02.2004 г.</u>