


ПЛАН ПОВЕРХІВ
НЕЖИТЛОВОЇ БУДІВЛІ (ПРИМІЩЕННЯ)

Склад
(призначення)
буд. № 4 провулок (вулиця, площа) Вашківський
місто (селище, село) Чернівці
Масштаб 1:200

I поверх літера И

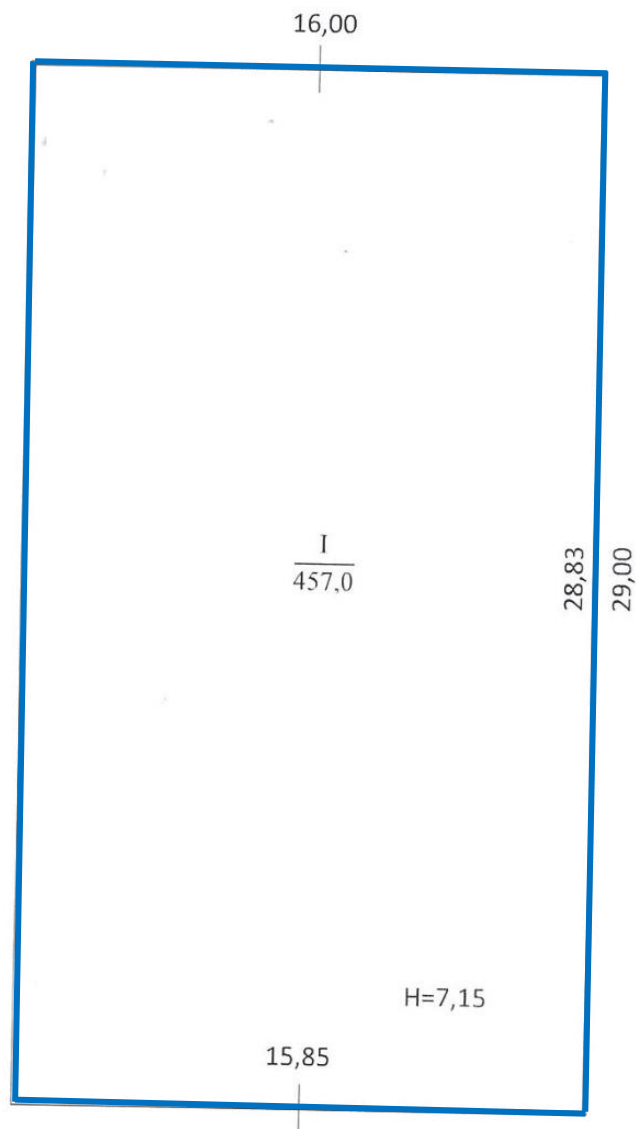

17 грудня 2018 р.

Виконав Мельник В. О.

Лідієс, прізвище

Регістраційний
№ 3168

