

ПЛАН
групи житлових приміщень №

вулиця
місто
район
область

(провулок, площа)
(селище, село)


Херсон
Корабельний
Херсонська

Белінського

№ 28

Масштаб 1:100

I поверх

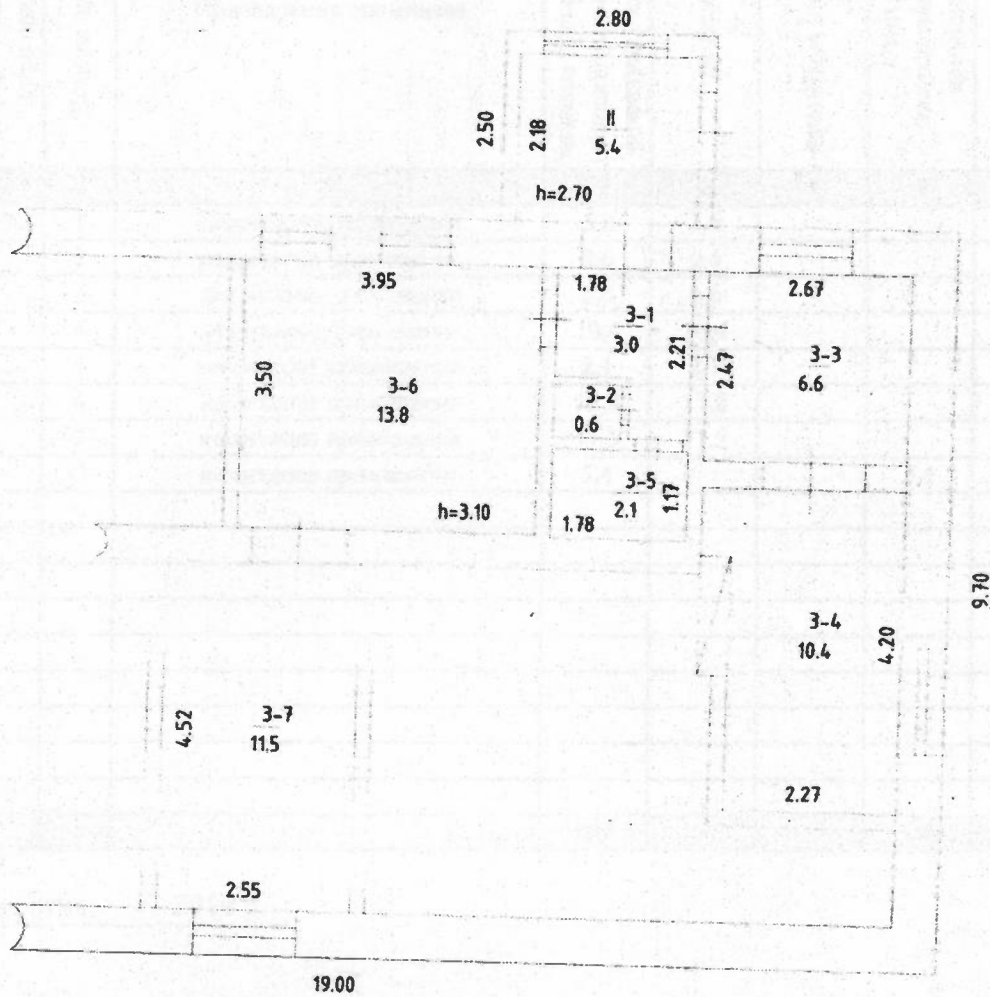

ЕКСПЛІКАЦІЯ
групи нежитлових приміщень №
нежитлові приміщення

вулиця (провулок, площа) _____ **Белінського** № **28**

місто (селище, село) . _____ **Херсон**

район _____ **Корабельний** область _____ **Херсонська**

Літера	Поверх	Номери відокремлених груп приміщень	Номери приміщень	Призначення приміщень	Загальна площа приміщень (підрахована за формулами розрахунку площ) (кв.м.)	Площа приміщень (кв.м.)				Примітки
						основна	допоміжна (підсобна)	літніх, неопалювальних приміщень	площа приміщень загального користування	
1	2	3	4	5	6	7	8	9	10	11
	I	3	1	нежитлове приміщення	3,0	3,0				
			2	нежитлове приміщення	0,6	0,6				
			3	нежитлове приміщення	6,6	6,6				
			4	нежитлове приміщення	10,4	10,4				
			5	нежитлове приміщення	2,1	2,1				
			6	нежитлове приміщення	13,8	13,8				
			7	нежитлове приміщення	11,5	11,5				
			II	нежитлове приміщення	5,4			5,4		
Всього:					53,4	48,0		5,4		

« 29 » жовтня 2019 р.