


— приміщення, що пропонується для передачі
в оренду (№23), загальною площею 18,1 м²

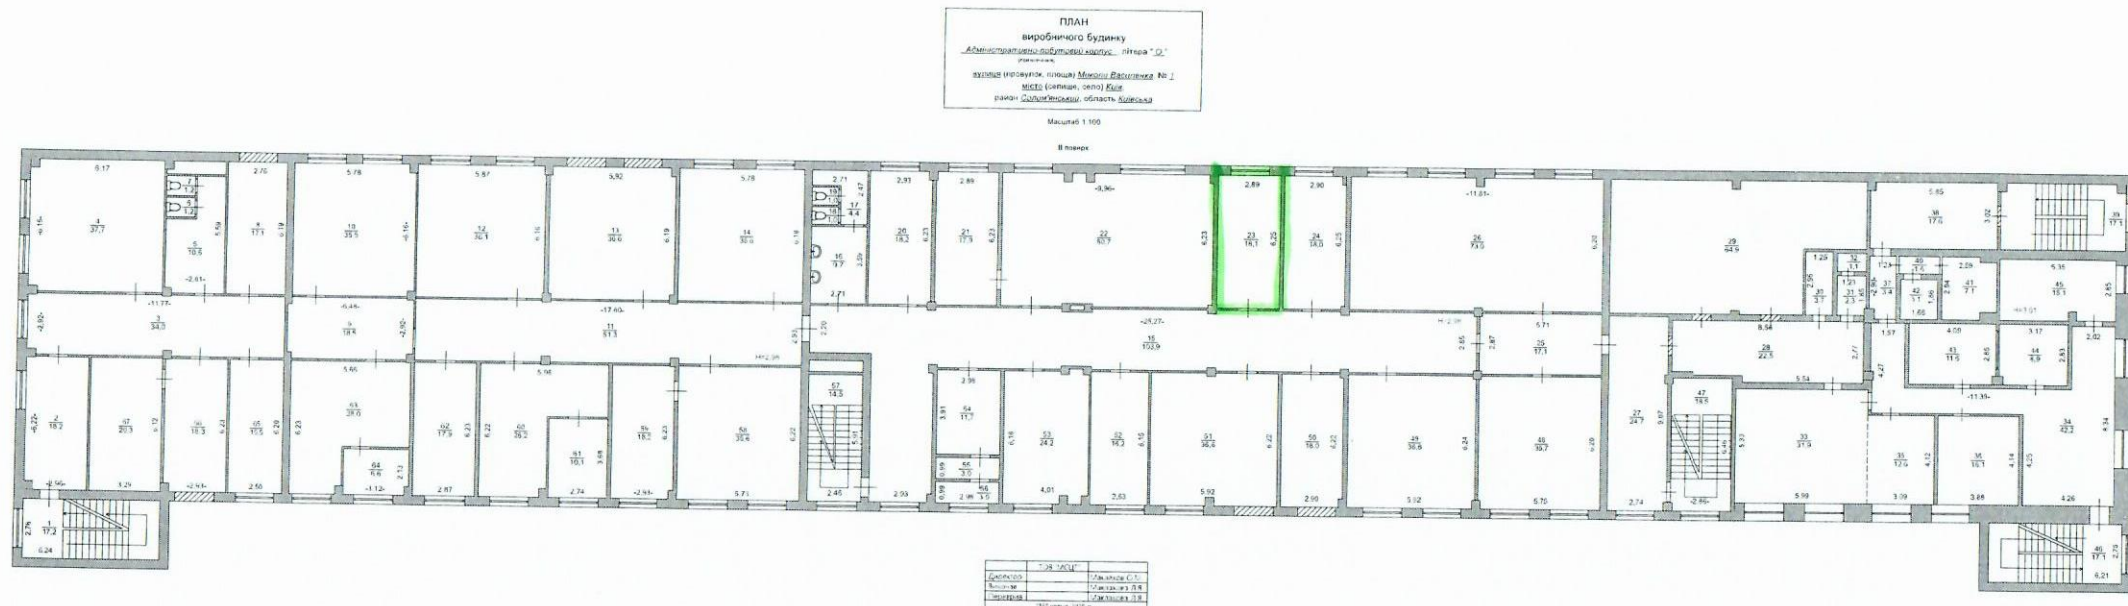

Директор ДП "КАРЗ"



С.А. Пилипчук



План розміщення будівлі, серед інших, на території підприємства, що пропонується для передачі в оренду.

Директор ДП «КАРЗ»



С.А. Пилипчук