

Фізична особа-підприємець
Процай Світлана Олександрівна
(суб'єкт господарювання)

м.Суми, вул.Робітнича, б.82, кв.4, код за ЄДРПОУ:2632419646, моб.тел.050-140-94-10, e-mail: sevkadydin@ukr.net

Інвентаризаційна справа № 844

ТЕХНІЧНИЙ ПАСПОРТ
на захисну споруду цивільного захисту

частина підвалу Адміністративної будівлі літ.А-IV обліковий № 68002
(сховище, протирадіаційне укриття)

вулиця (провулок, площа) Данила Галицького № 68а
місто (селище, село) Суми
район Ковпаківський
область Сумська

Замовник технічної інвентаризації або уповноважена ним
особа (прізвище, ім'я та по батькові фізичної особи
або найменування юридичної особи)

Відкрите акціонерне товариство "SELMI"

Паспорт виготовлено станом на
" 15 " 09 2021 р.

Керівник суб'єкта господарювання

Виконав

Перевірив



Характеристика нежитлових будівель

Літер	Назва будівель та споруд	Рік спорудження/реконструкції	Опис основних конструктивних елементів						Інженерне обладнання					Висота (м)	Площа основи (забудови) (м2)	Об'єм (м3)
			фундамент	стіни	покрівля	перекриття	підлога	сходи	електрика	водопровід	каналізація	газопровід	вид опалення			
1	2	3	4	5	6	7	8	9	10	11	12	13	14	15	16	17
п/д	Підвал	1959	-	бетонні блоки	-	з/бетон	бетон		так	ні	ні	ні	ні	3,06	520,9	1594
	Вхід в підвал		бетон, цегла												11,6	

"15" вересня 2021 р.

Схема розташування нежитлової будівлі

частина підвалу адміністративної будівлі літ.А-IV


обліковий № 68002

(сховище, протирадіаційне укриття)

вулиця (провул., площа) Д.Галицького № 68а

місто (селище, село) Суми

район Ковпаківський область Сумська

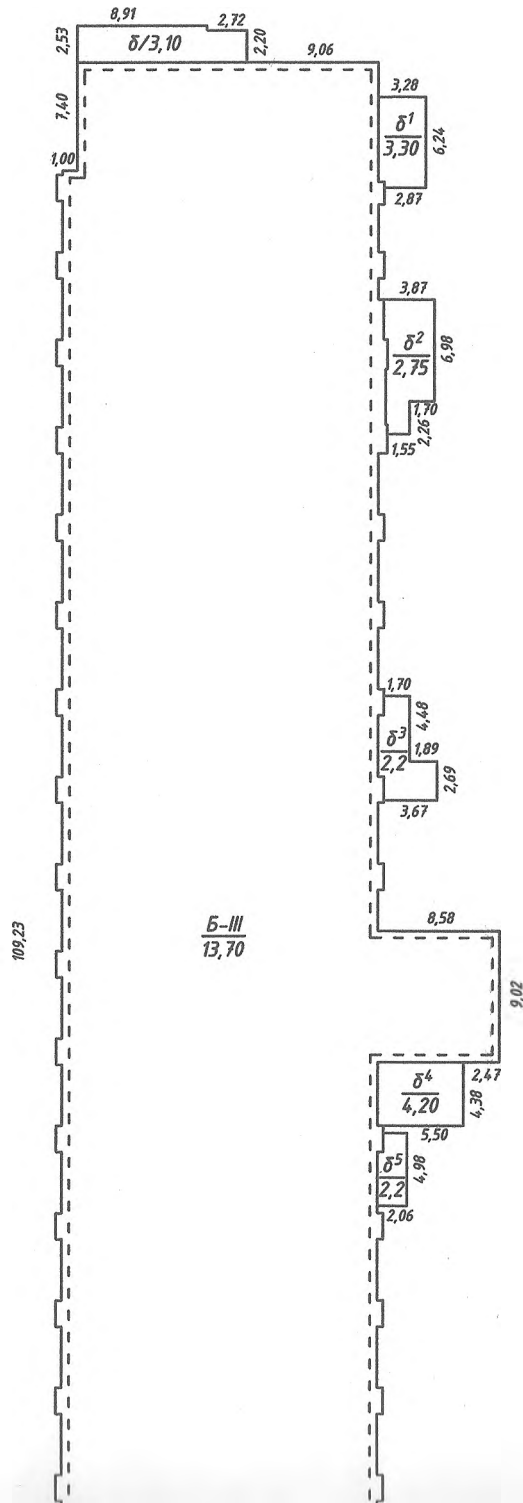

Інформація до схеми розташування будівель та споруд		
Повна назва будівлі (з м.к.к.)	загальна площа	
	усього під забудовою	381
	під основною будівлею	381
	під допоміжними будівлями та спорудами	
	фундамент	
Площа на підставі		Інша будівельна територія
А-IV		будівельна територія

Схема розташування

частина підвалу адміністрації

(сховище, протирадіаційна)

вулиця (проект, площа)

місто (селище, село)


район Ковпаківський

вул. Д.Галицького

109,23

Б-III
13,70

цок
4,20

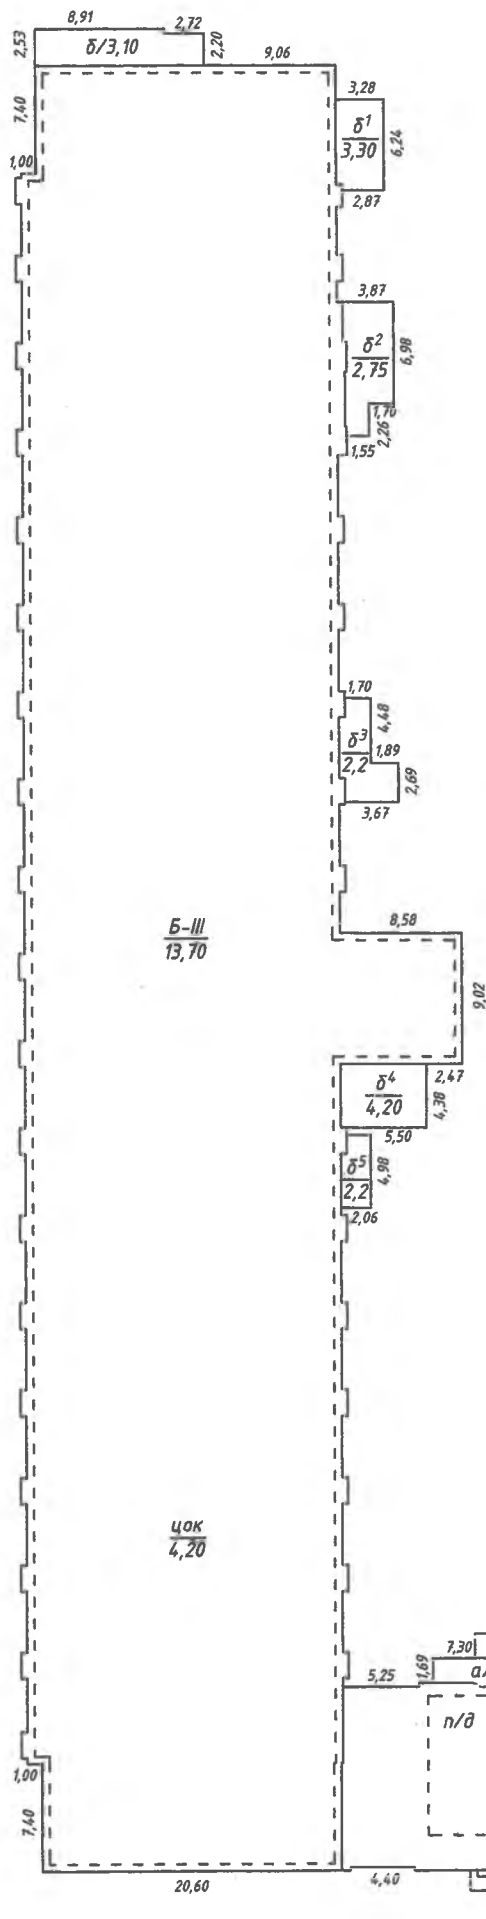

п/д сховище ПРУ
3,06

A-IV
15,30

20,60

4,40

2,76

64,41

Масштаб 1:500


вул. Пушкіна

Схема розташування нежитлової будівлі

частина підвалу адміністративної будівлі літ.А-IV
(сховище, протирадіаційне укриття)

обліковий № 68002

вулиця (пр. вул., площа) Д.Галицького № 68а
місто (селище, село) Суми
район Ковпаківський область Сумська

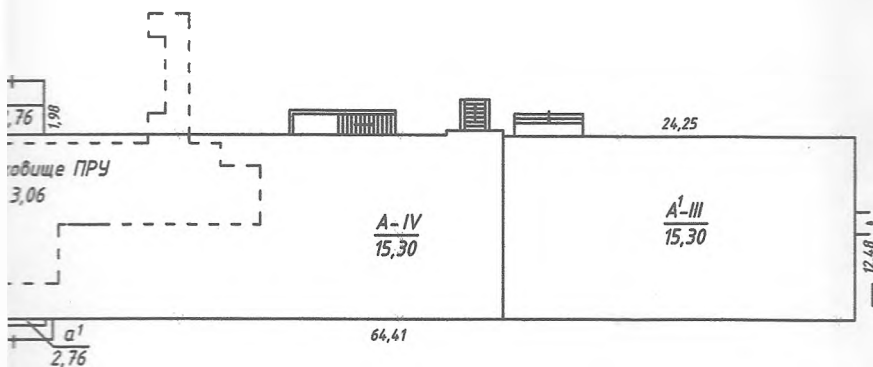

Експлікація до схеми розташування будівель та споруд		
Площа земельної ділянки (м2), у тому числі:	загальна площа	
	усього під забудовою	3816
	під основною будівлею	3816
	під господарськими, допоміжними будівлями і спорудами	
	під садом	
	фруктовим	
	декоративним	
Літер за планом	Назва будівель та споруд	
А-IV	Адміністративна будівля	
п/д	Підвал(в т.ч. сховище ПРУ)	
А¹-III	Добудова	
а, а¹	Тамбур	
Б-III	Виробничий корпус №1	
б, б¹, б²	Добудова	
б³, б⁴, б⁵	Добудова	
цок	Цокольний поверх	

вул. Пушкіна


ПЛАН

захисної споруди цивільного захисту

двухвалу адміністративної будівлі літ. А-ІV обліковий № 68002
(сховище, протирадіаційне укриття)

вулиця (провул., площа) Д.Галицького № 68а
місто (селище, село) Суми

Поверх п/д літер А

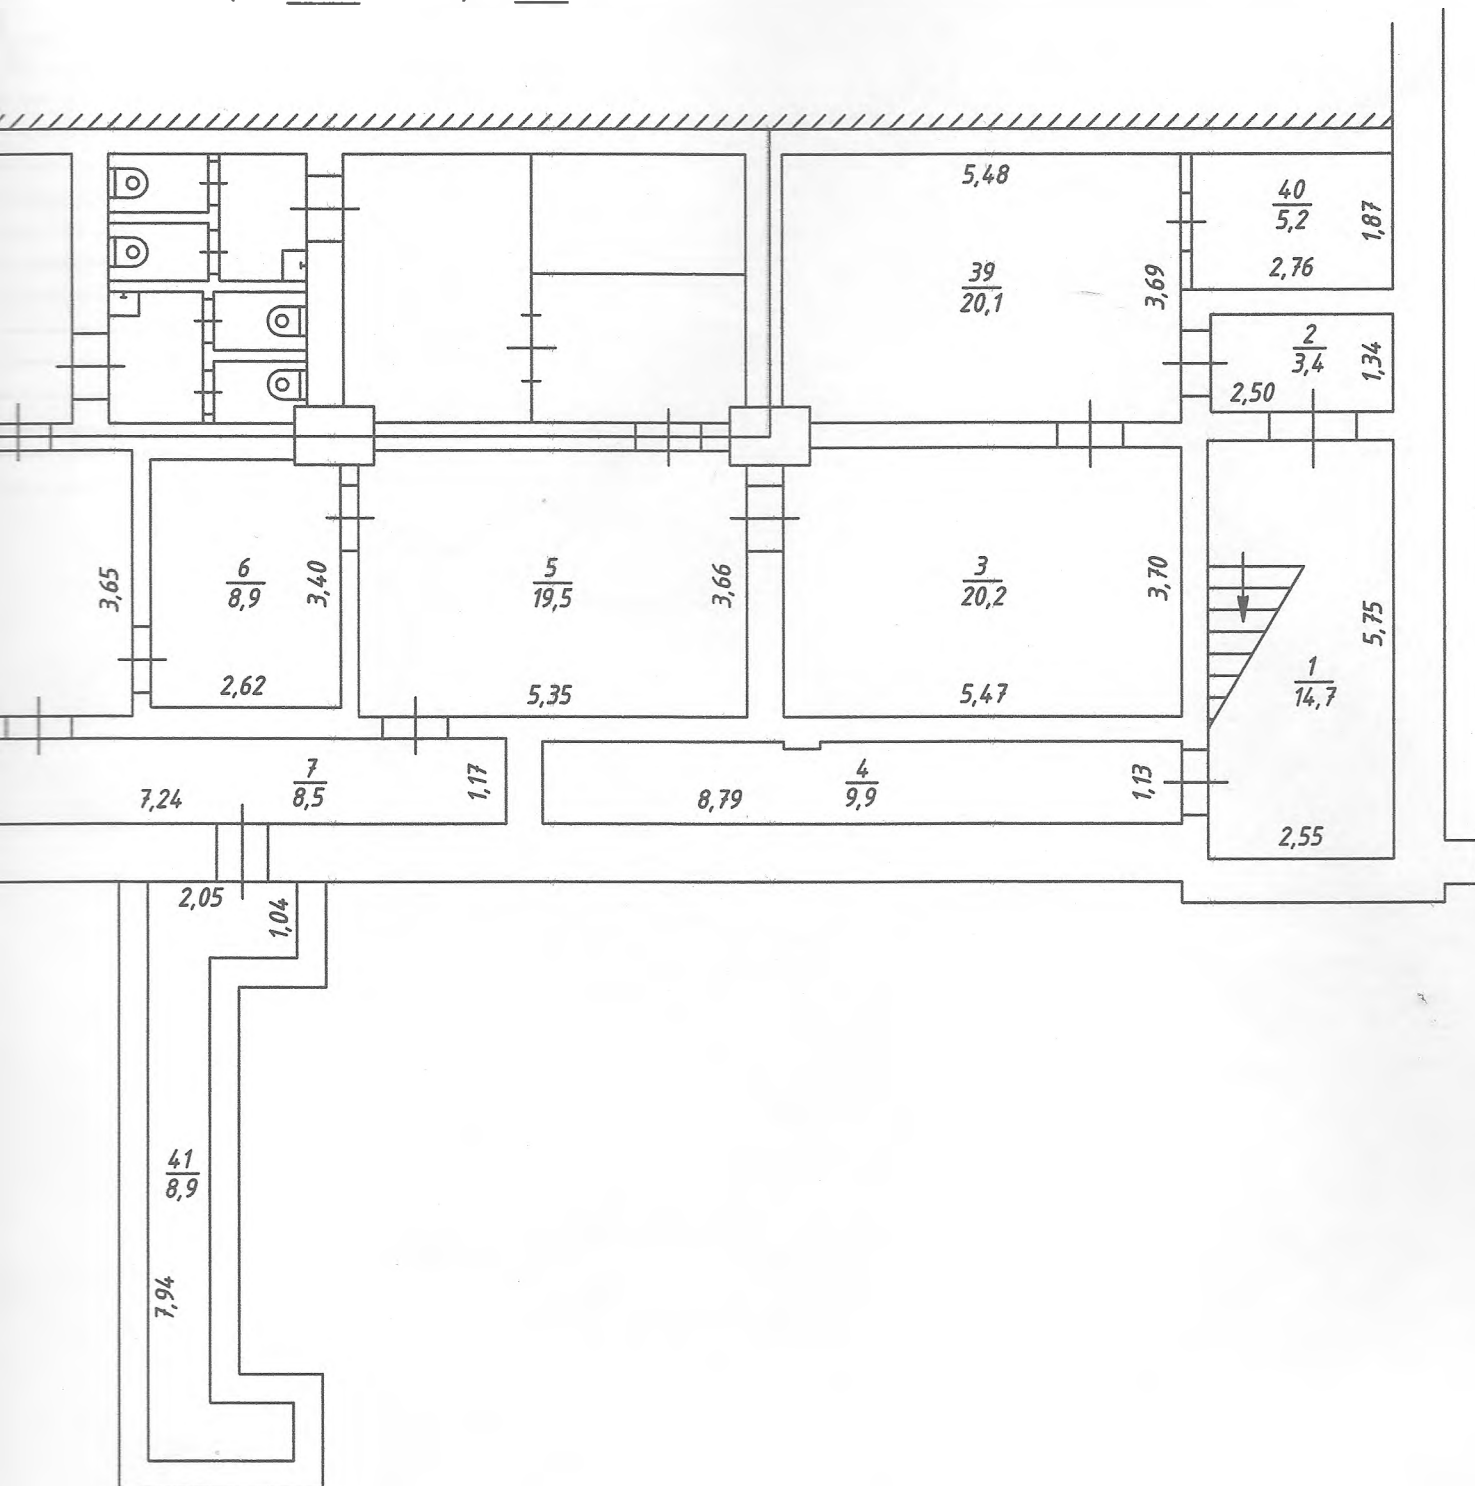

ПЛАН


захисної споруди цивільного захисту

частина підвалу адміністративної будівлі літ.А-IV
(сховище, протирадіаційне укриття)

вулиця (пр.вул., площа) Д.Галиць

місто (селище, село) Суми

Поверх п/д літер

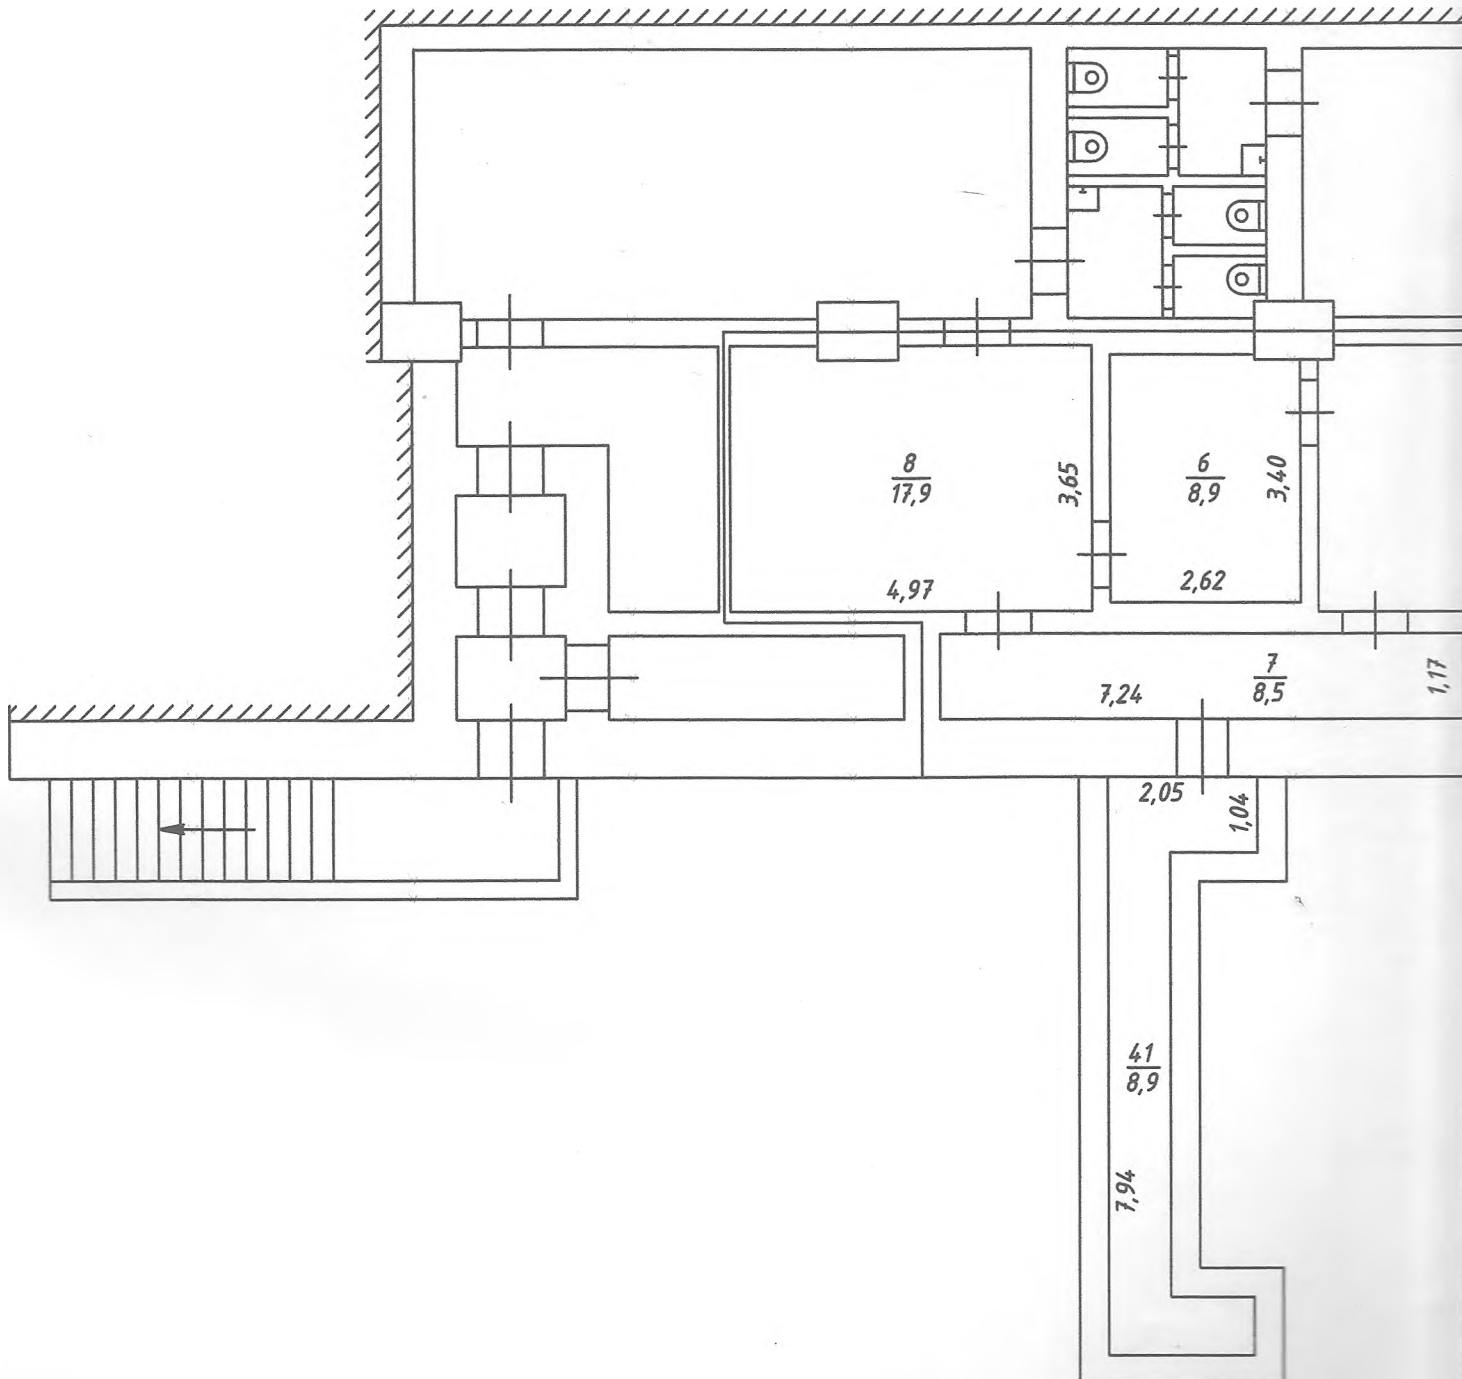

Масштаб 1:100

ЕКСПЛІКАЦІЯ
приміщень захисної споруди цивільного захисту
Обліковий №68002

вулиця (провулок, площа) Данила Галицького № 68а
 місто (селище, село) Суми
 район Ковпаківський
 область Сумська

Літера	Поверх	Номери відокремлених груп приміщень	Номери приміщень	Призначення приміщень	Загальна площа приміщень (підрахована за формулами розрахунку площ) (м2)	Площа (м2)				Примітки
						Основна	допоміжна (підсобна)	літніх, неопалювальних приміщень	площа приміщень загального користування	
1	2	3	4	5	6	7	8	9	10	11
А	п/д		1	сходова клітина	14,7		14,7			
			2	коридор	3,4		3,4			
			3	роздягальня	20,2		20,2			
			4	кладова	9,9		9,9			
			5	роздягальня	19,5		19,5			
			6	венткамера	8,9		8,9			
			7	кладова	8,5		8,5			
			8	склад	17,9	17,9				
			39	підвал	20,1		20,1			
			40	підвал	5,2		5,2			
			41	підвал	8,9		8,9			
				Всього по п/д	137,2	17,9	119,3			

"15" вересня 2021 р.

ОСНОВНІ ТЕХНІЧНІ ХАРАКТЕРИСТИКИ ЗАХИСНОЇ СПОРУДИ ЦИВІЛЬНОГО ЗАХИСТУ

Загальні відомості

1. Показчик захисту (клас сховища, група ПРУ) _____
2. Тип проекту _____
3. Розташування захисної споруди (вбудовано в будинок (будівлю), кількість поверхів, окремо розташовано) вбудовано в 4-х поверхову будівлю
4. Рік введення в експлуатацію 1959
5. Місткість (осіб) _____
6. Загальна площа (м²) 137,2
7. Об'єм захисної споруди (м³) 379
8. Кількість входів _____
9. Кількість аварійних виходів _____

Примітка. Пункти 1, 2, 5 заповнюють експлуатаційні організації.

Всього прошито
(або прошнуровано),
пронумеровано і
скріплено печаткою

5 (п'ять)

аркушів

підпис

