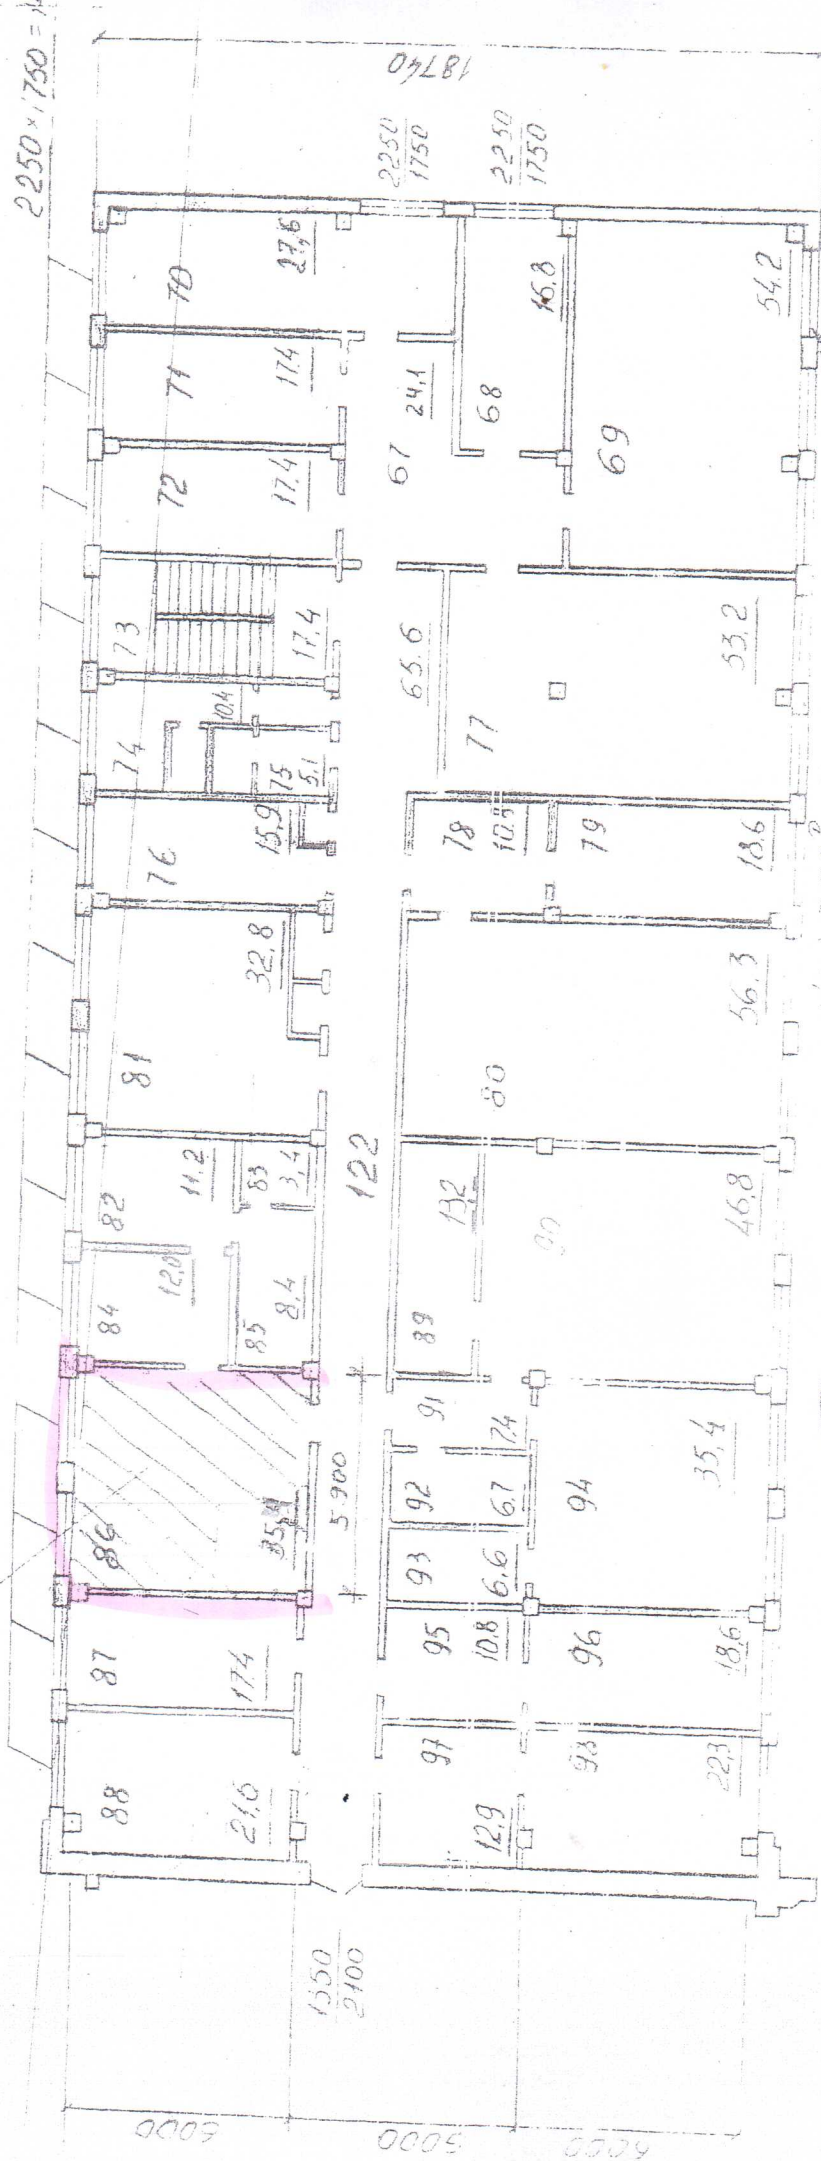


٧٧


В. В. Вранду ОАЭ, Н. Ч. С.

Адреса: м. Київ р. 5, Подібногородська 94

Продолжить

$$2250 \times 1750 = 14$$


подготовил инженер Д.С. [подпись] П.Б. Акимов
проверил: начальник ОРС [подпись] [подпись]

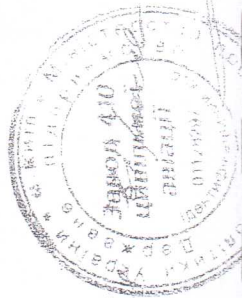


100

Схематический план здания ИТМ

М 1:200

к. Вохвору 4074/02-0
от 22.06.2009г.

План 2^{го} этажа

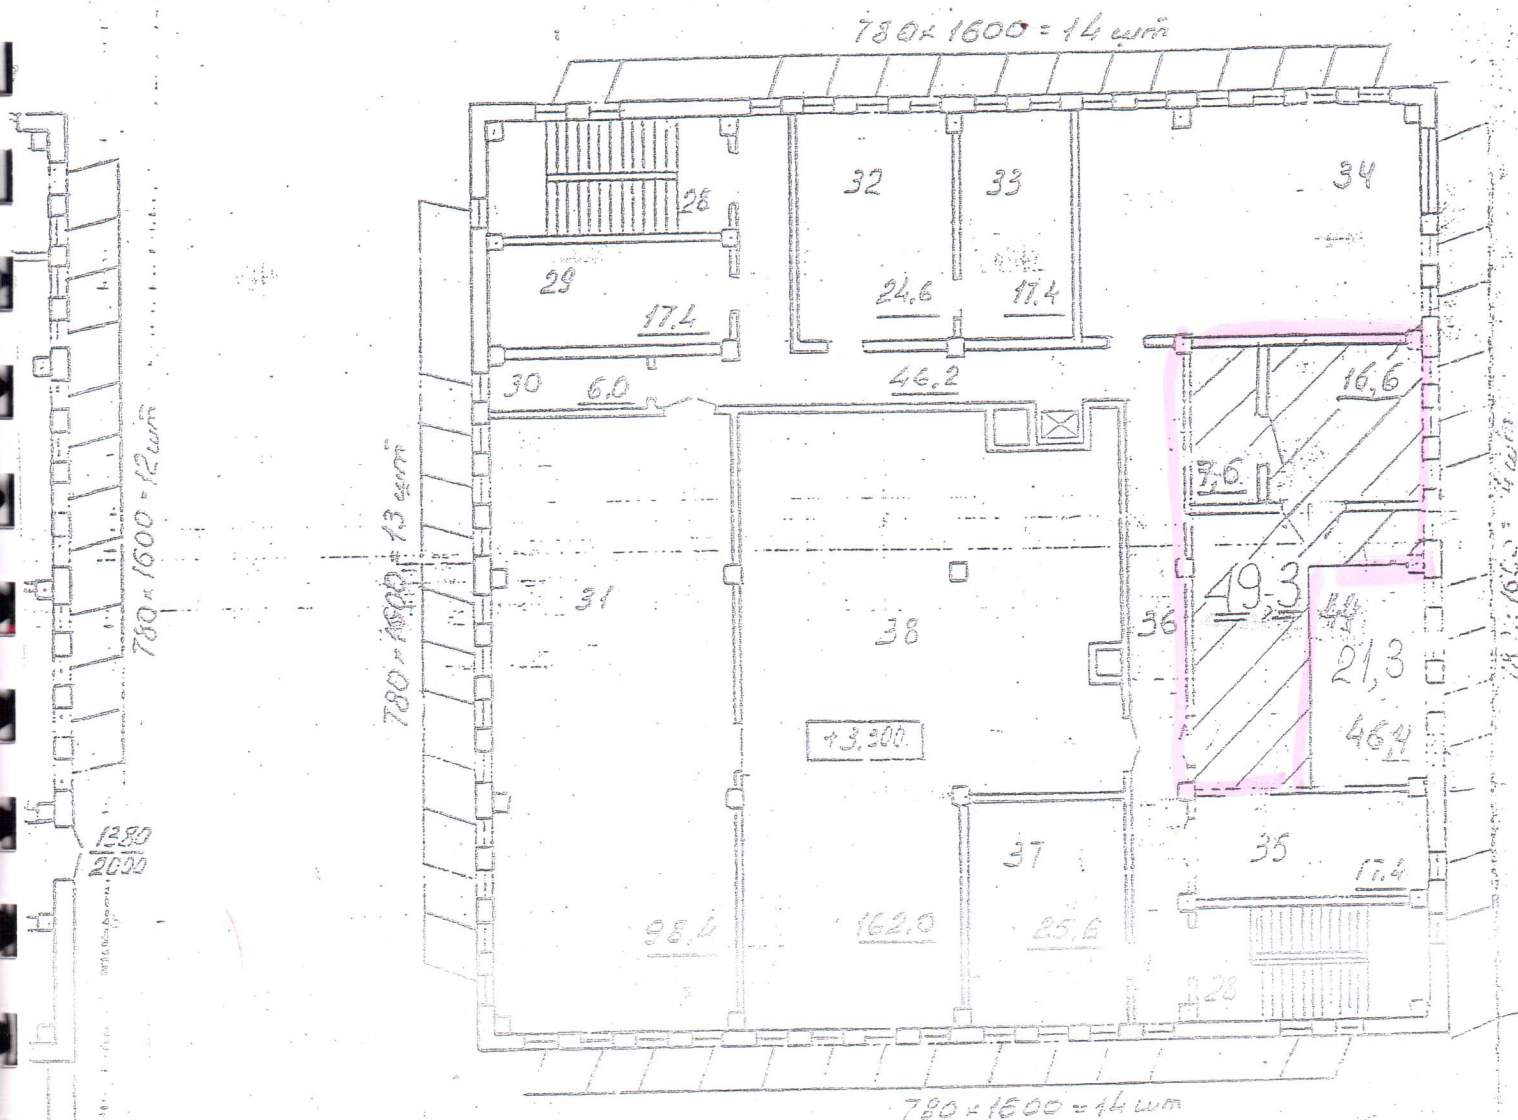


2	3	4
дубовая кресел	33,4	В
дубовая	34,3	Г
пищевая клетка 4 см	73,2	Д
дубовая	17,4	Г
дубовая	6,0	Г
пищевая	98,4	В
пара ВДХР	24,6	Д
плитка ВДХР	17,4	Д
дубовое помещение	127,8	Г

1	2	3	4
15	Кладовая	9,0	Д
16	Кладовая	9,1	Д
17	Туалет	2,9х2	-
18	Кабинетское помещение	17,1	Д
19	Кладовая	10,2	Г
20	Холл	7,8	Д
21	Мастерская ЭМО по холду	31,2	Д
22	Оклеивка кресел	45,9	В
23	Ремонт кресел	60,1	В
24	Раздевалка	13,1	Г
25	Кладовая	6,2	Г

№2 к договору
54074/09-Д
от 22.06.2009г.

5-й этаж
2-й этаж

Корпус ремонтно-автоматических агрегатов
ЛАНХ 2-10 ЭИИ ОЗСА

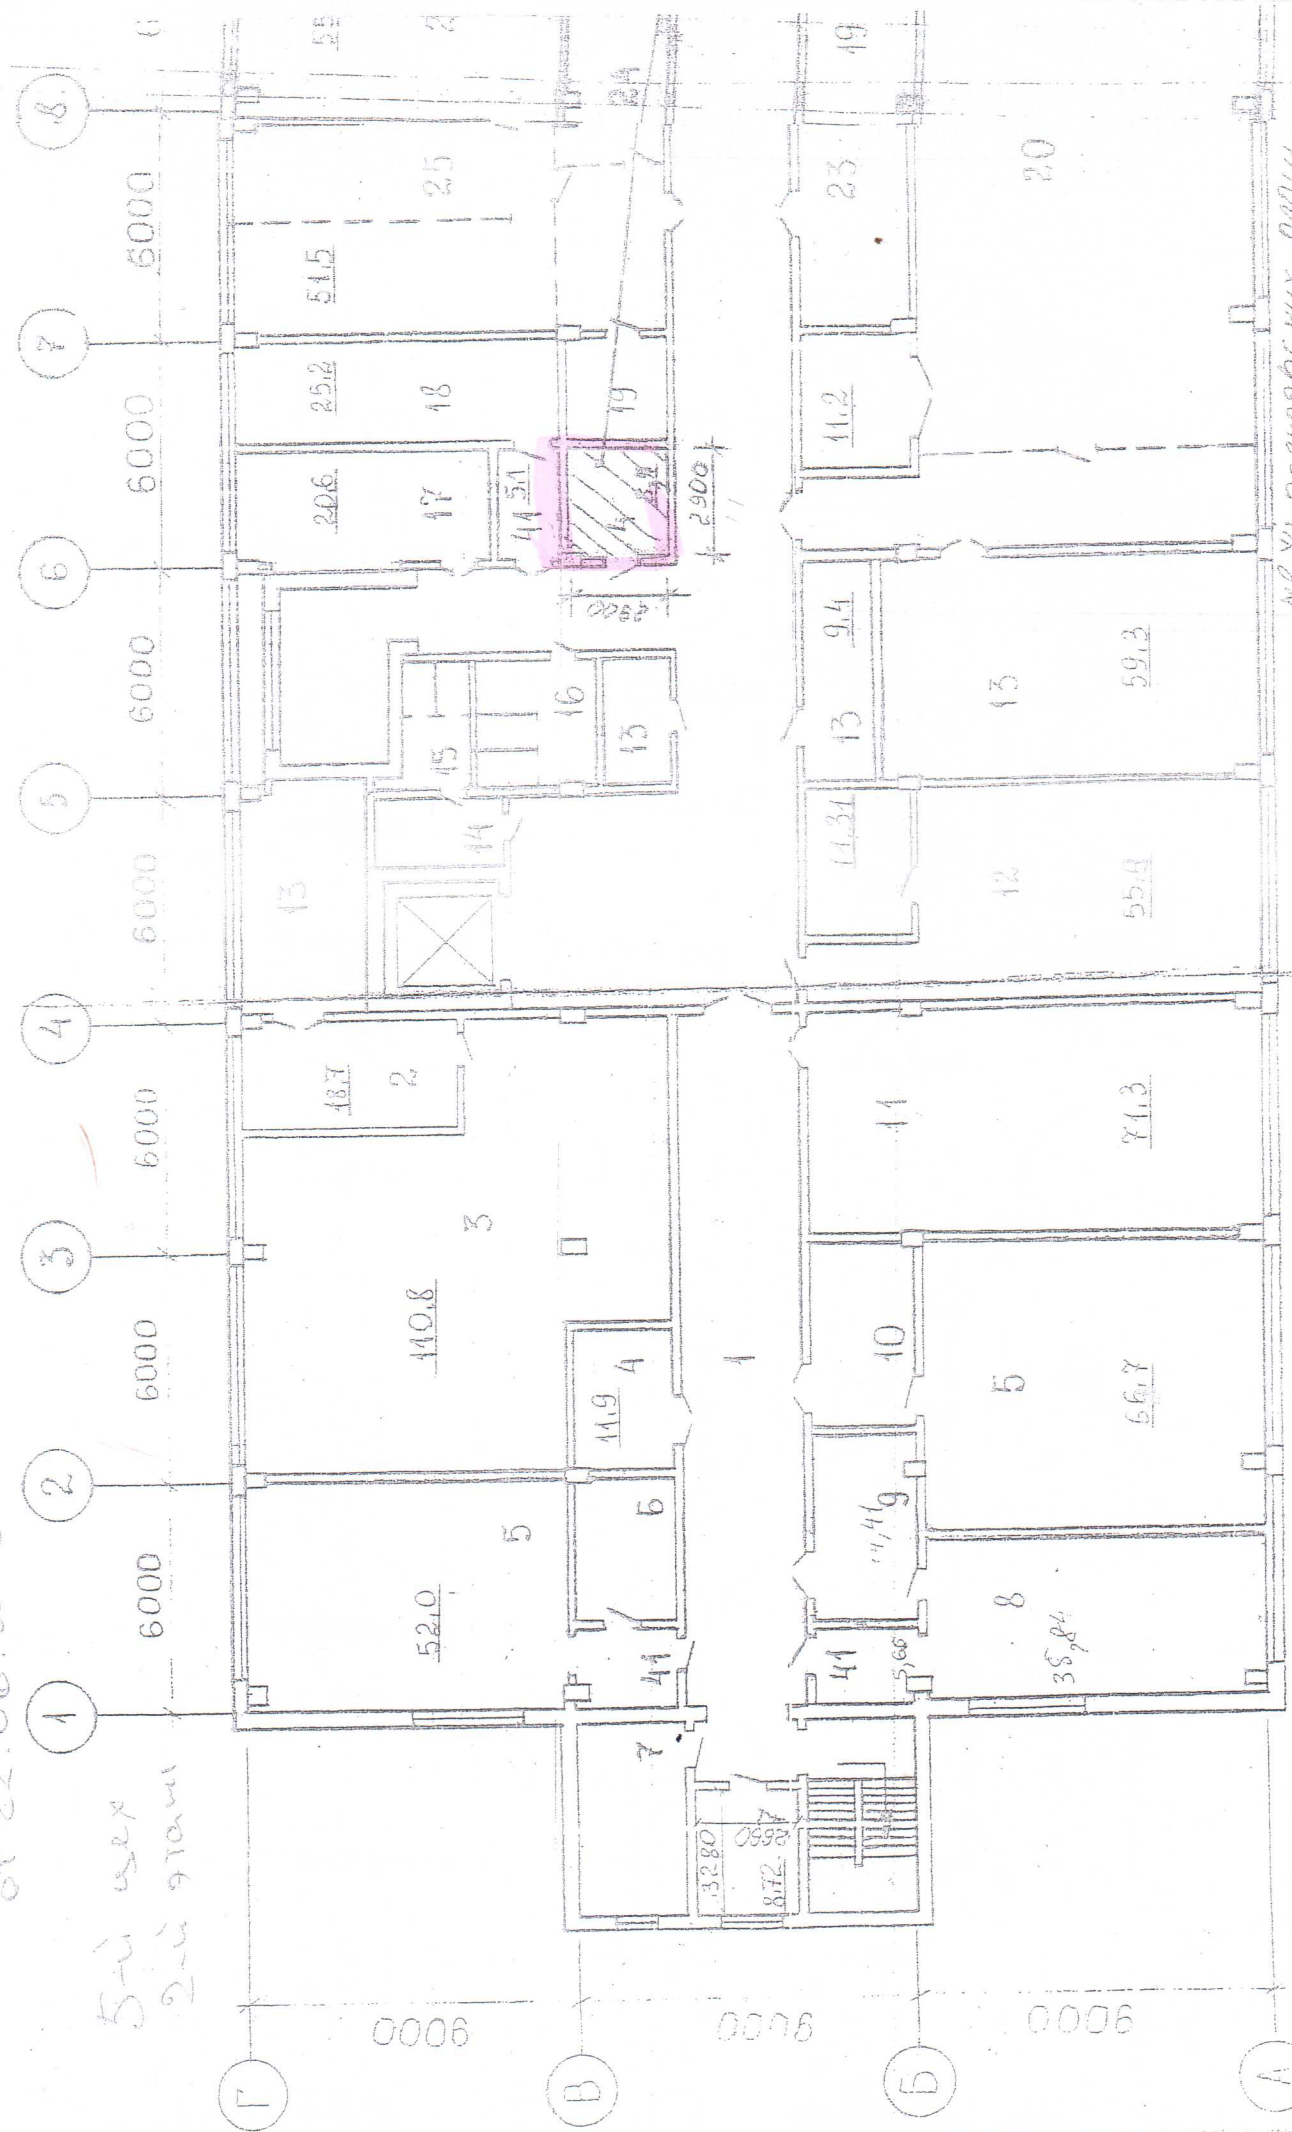


меж арендуемых помещений
корпус 6 сек

Адрес: м. Київ пр-с Повітрофлотський, 94



План убежища

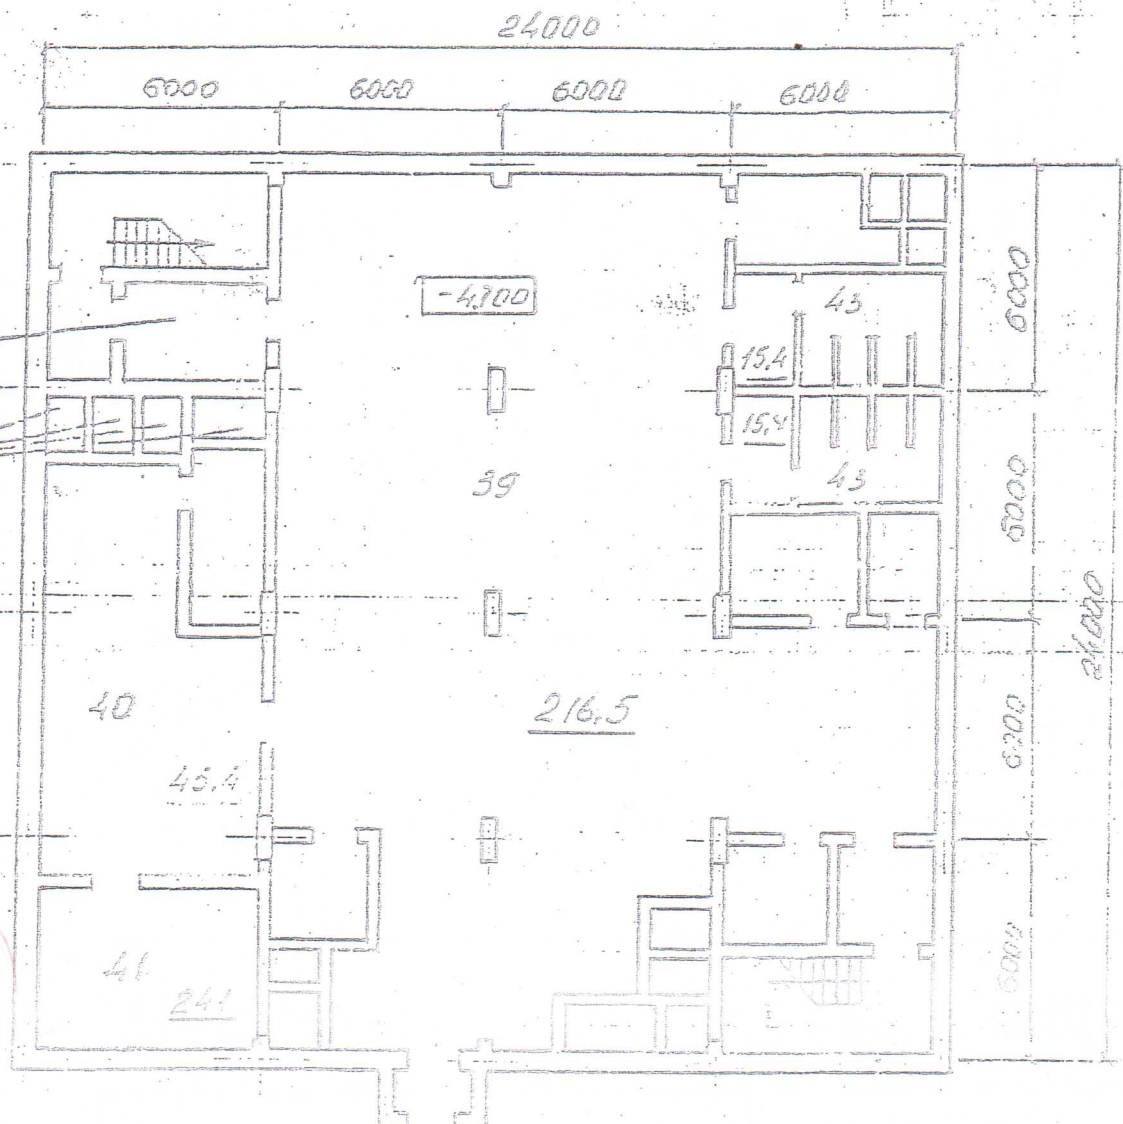

Экспликация помещений

2	3	4
исплетчерск. транспорт. цеха	18.1	Д
екласс	31.7	Г
мастер. спецавтотранспорт	10.6	Д
теплопункт	7.2	В
ремонтарь нач. трансп. цеха	17.7	Д
ач. транспортного цеха	17.1	Д
электрощитовая	7.2	В

№№ помещений	Наименование	Площ. м²	Котед. по СНиП
1	2	3	4
1	Тамбур	2.8	Д
2	Коридор	10.1	Д
3	Коридор	51.8	Д
4	Кладовая	5.8	Д
5	Контора транспортн. цеха	11.6	Д
6	Вход в убежище		
7	Лестничная клетка		

Снято с натуры 24.06.1996г
Инж. ОКС Шифман, Маличев ИИ

Номер позиции на плане 15

1	2	3
1	Коридор	
2	Комната мастеров	
3	Инструментальный участок	
4	Кладовая	8,4
5	Раздевалка мужская	
6	Душевая мужская	
7	Кабинет ИТР	
8	Комната ремонта колес	
9	Комната хранения запчастей и материалов	14,41
10	Умывальник	
11	Механический участок	
12	Техкласс и ремонт колес	
13	Вентиляционная камера	
14	Комната отдыха (курилка)	
15	Туалет "М"	
16	Туалет "Ж"	
17	Кладовая ОМА	
18	Б.И.Х.	
19	Приводная	11,3
20	Участок ремонта агрегатов двигателя Д-36	
21	Участок ремонта тормозов	
22	Комплектовка дел ремонта	
23	Комната притирки	
24	Участок промывки фильтров	

1	2	3
25	Участок разборки колес Боинг	
26	Участок ремонта тормозов	
27	Участок механической обработки	
28	Электроучасток	
29	Инструментальная кладовая	
30	Разборка агрегатов	
31	Участок изготовления руков	
32	Начальник БТК	
33	Слесарный участок	
34	Холл	8,8
35	Кладовая	
36	Коридор	
37	Кабинет начальника ц. №5	
38	Бухгалтерия ц. №5	
39	Кабинет ИТР ц. №5	
40	Вестибюли и коридор - проезд	
41	Тамбуры - проходы	

Подготовил

Инженер ОКС

А.В. Денисюк

Проверил

Начальник ОКС В.И. Бойко

1	2	3
1	Коридор	
2	Комната мастеров	
3	Инструментальный участок	
4	Кладовая	8,4
5	Раздевалка мужская	
6	Душевая мужская	
7	Кабинет ИТР	
8	Комната ремонта колес Бонинг	
9	Комната хранения запчастей и материалов	14,41
10	Умывальник	
11	Механический участок	
12	Техкласс и ремонт колес Бонинг	
13	Вентиляционная камера	
14	Комната отдыха (курилка)	
15	Туалет "М"	
16	Туалет "Ж"	
17	Кладовая ОМА	
18	Б.И.Х.	
19	Приводная	11,3
20	Участок ремонта агрегатов двигателя Д-36	
21	Участок ремонта тормозов	
22	Комплектовка дел ремонта	
23	Комната притирки	
24	Участок промывки фильтров	

1	2	3
25	Участок разборки колес Бонинг	
26	Участок ремонта тормозов	
27	Участок механической обработки	
28	Электроучасток	
29	Инструментальная кладовая	
30	Разборка агрегатов	
31	Участок изготовления рукавов	
32	Начальник БТК	
33	Слесарный участок	
34	Холл	
35	Кладовая	8,8
36	Коридор	
37	Кабинет начальника ц. №5	
38	Бухгалтерия ц. №5	
39	Кабинет ИТР ц. №5	
40	Вестибюль и коридор - проезд	
41	Тамбуры - проходы	

Подготовил

Инженер ОКС


А.В. Денисюк

Проверил

Начальник ОКС В.И. Бойко

Копия
 4074/09-Д
 от 22.06.2009г.

Суд
 здание

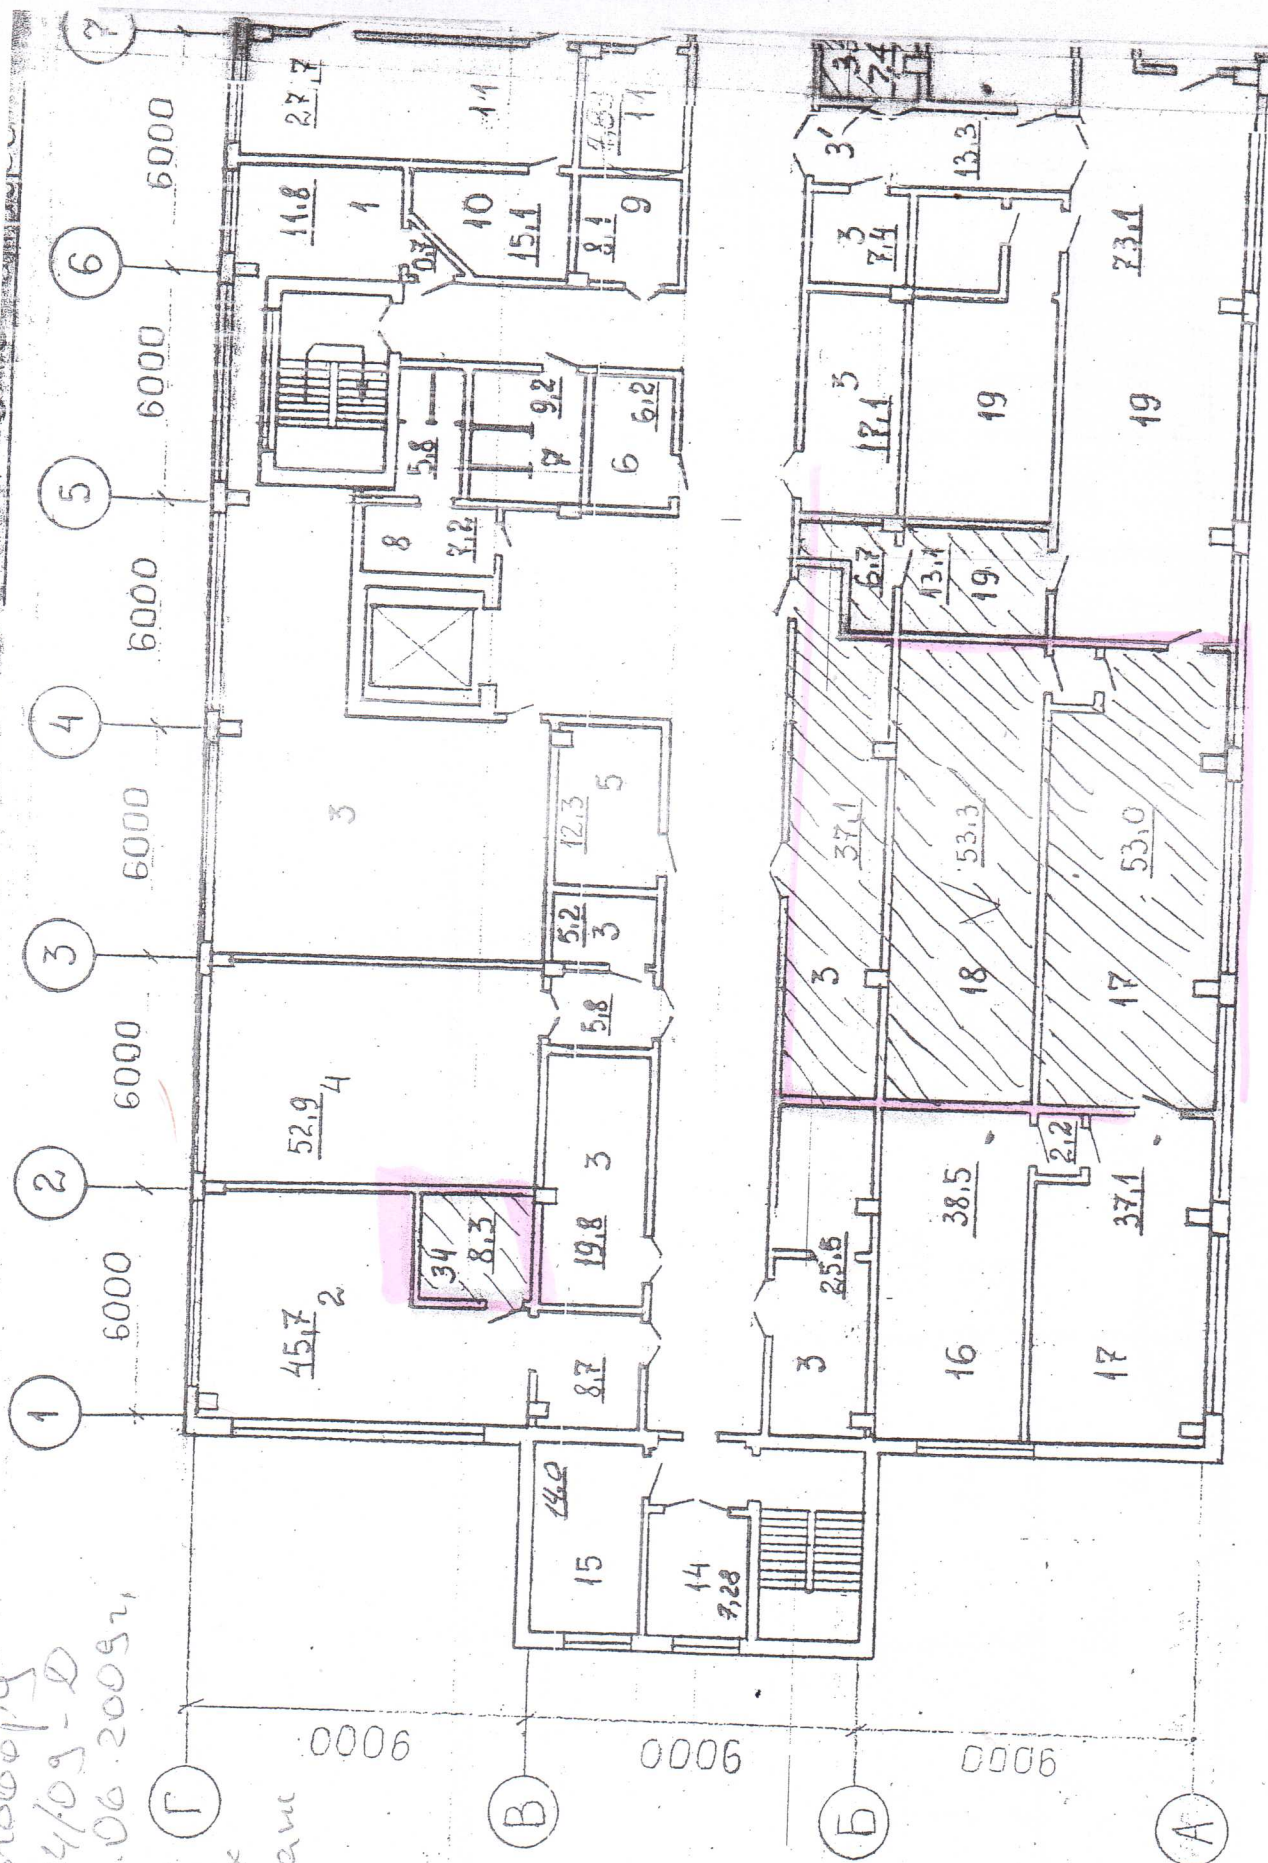

1	2	3
1	Контора ЦЗЛ	11,8
2	Участок промывки деталей	62,7
3	Приводная	
4	Участок покраски	58,7
5	Участок электрокорунда	42,3
6	Вентиляционная	
7	Туалет "Ж"	9,2
8	Туалет "М"	13,0
9	Раздевалка женская	8,1
10	Помещение испытания подъем- ников	15,1
11	Участок разборки агрегатов	36,6
12	Участок ремонту самолетных агрегатов	30,5
13	Галерея стендов испытаний	57,5
14	Участок монтажного контроля ЦЗЛ	
15	Помещение цеха № 5	38,5
16	Испра № 3	90,1
17	Пультовая	53,3
18	Стенд испытания "Испра"	
19	Помещения ц № 5	
20	Спортивный зал	54,0

1	2
21	Ремонт и провер "Испра"
22	Комната отды
23	СИГА 1
24	Участок ремонт
25	Кладовая
26	Спенд испытани
27	Комната припи
28	Спенд испытани ных агрегатов
29	Комплектовка
30	ПРОСК
31	Балансировка
32	Коридор - прое
33	Вентиляционная

34 Стенды пульсир
35 Стенд испытани

Начальник РКС

Инженер ОКС

деталей	11,8
	62,7
и	58,7
жорунда	42,3
	9,2
	13,0
ская	8,1
ния подъем-	15,1
и агрегатов	36,6
самолетных	307,5
испытаний	57,5
го контроля	
№ 5	38,5
	90,1
"Испра"	53,3
5	54,0

1	21	Ремонт и проверка стеш "Испра"
	22	Комната отдыха
	23	СИГА 1
	24	Участок ремонта форс
	25	Кладовая
	26	Спенд испытания агрег
	27	Комната притирки
	28	Смена испытания попла ных агрегатов
	29	Комплектовка
	30	ПРОСК
	31	Балансировка
	32	Коридор - проезд
	33	Вентиляционная - камер

34 Стенды пульсирующей про
35 Стенд испытания АУ

Начальник РКС *[Signature]* Б.И.Б.

Инженер ОКС *[Signature]* И.В.Щ.