

ПРИКЛАД ПОНЯТИЙНО-МЕТОДИЧЕСКОГО ПОДХОДА

81349

2768/136408563101

(призначення)

Шатилова Дача

Харків

[illegible]

Паспорт виготовлено за станом на

"08" грудня 2014р.

Директор БТІ _____ Дегтярьов М.І.

Виконано відповідно до кваліфікаційного
сертифікату М. №001060 відповідального
виконавця робіт з інвентаризації нерухомого
майна Дегтярьова М.І.



СХЕМАТИЧНИЙ ПЛАН ЗЕМЕЛЬНОЇ ДІЛЯНКИ громадського будинку офіс


(призначення)

вулиця

Шатилова Дача


№

4

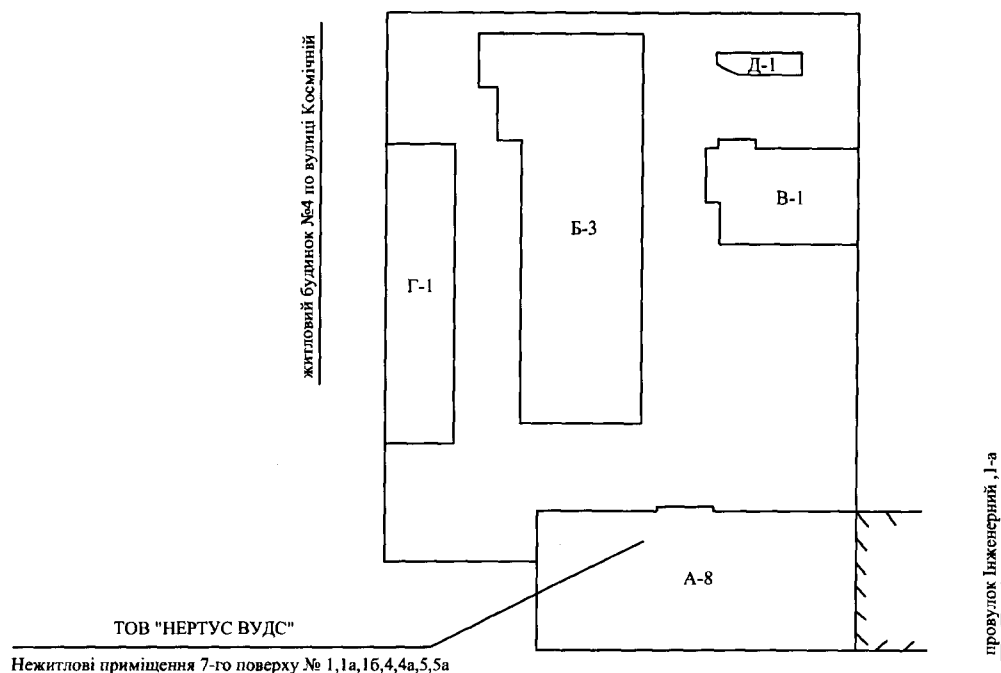

Ідеальна частка нежитлових приміщень сьомого поверху № 1,1а,1б,4,4а,5,5а в літ."А-8" загальною площею 127,3 кв.м по співвідношенню до площі усієї будівлі становить 1941/100000

Експлікація							
Літер за планом	Назва будинку, господарських будівель та споруд	Площа земельної ділянки у. т. ч.					
		Загальна площа	Під будинком, господарськими будівлями, та спорудами			Підзеленими насадженнями	Під дорожним (твердим) покриттям
			Усього	Під будинком	Під господ. Будівлями та споруд.		
1	2	3	4	5	6	7	8
А-8	адміністративна будівля			880,1			
Розрахункова зовнішня площа нежитлових приміщень сьомого поверху № 1,1а,1б,4,4а,5,5а в літ."А-8" становить:							
				165,5			

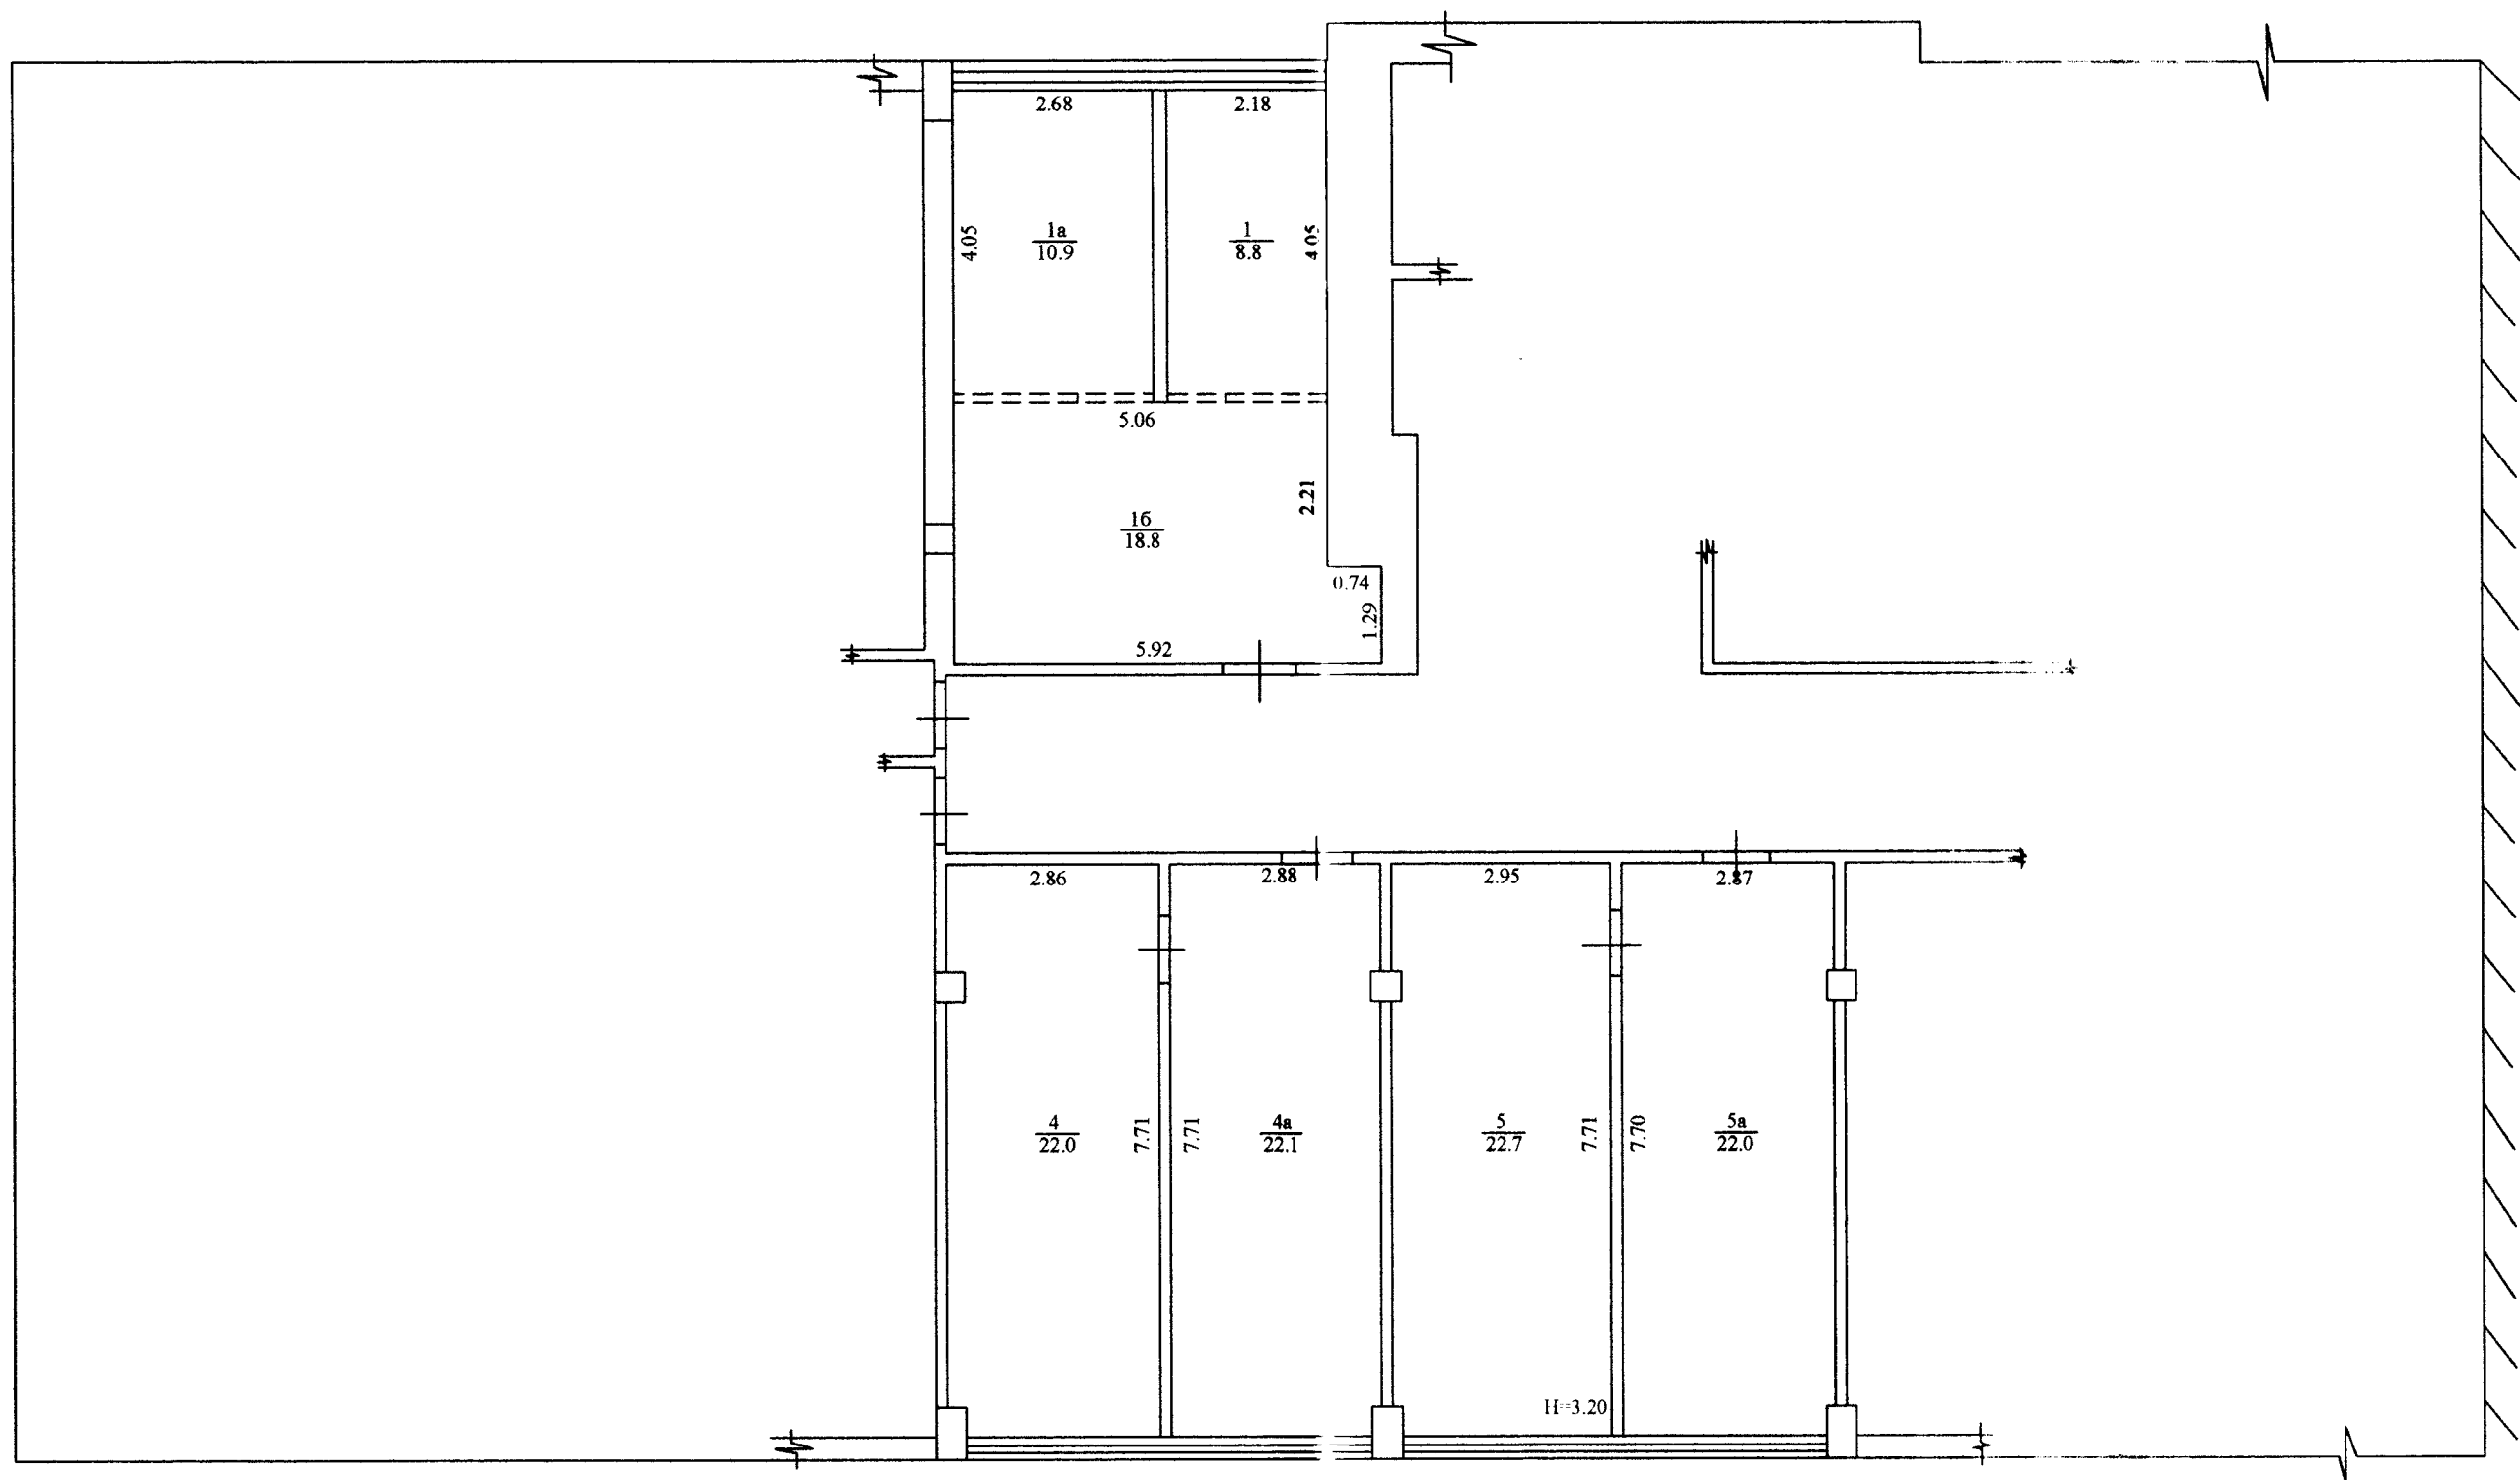

ПЛАН

поверхів громадського будинку

офіс

(призначення)

вулиця

Шатилова Дача

№

4

місто

Харків

Масштаб 1:100

Фрагмент 7-го поверху в літ. «А-8»

ЕКСПЛІКАЦІЯ

приміщень до плану поверхів громадського будинку №

4

літер

"A-8"

вулиця

Шатилова Дача

miCTO

Харків

[illegible]

ХАРАКТЕРИСТИКА БУДИНКУ, ГОСПОДАРСЬКИХ БУДІВЕЛЬ ТА СПОРУД

[illegible]

Начальник відділу Перетятко О.В.

Виконавець Зубова В.О.

