



**м. Київ, вулиця Костельна 6, (кв. 44, 45, 45а)
(загальною площею 293,5 кв.м.)**

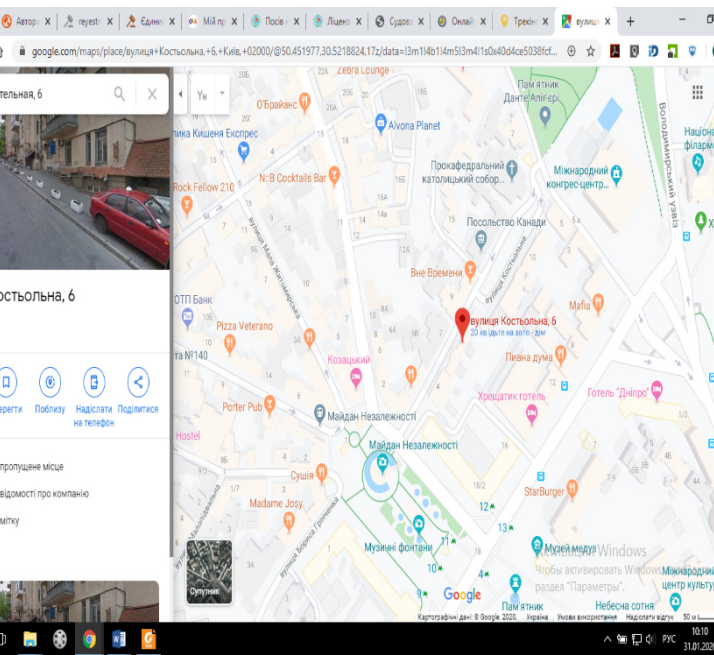



**м. Київ, вулиця Костельна 6, (кв. 44, 45, 45а)
(загальною площею 293,5 кв.м.)**

ПЛАН
квартири № 44,45,45а у будинку квартирнього типу
Вулиця (провулок, площа) Костельна (Костельна) № 6
місто (селище, село) Київ
район Шевченківський область
Масштаб 1: 100
Мансарда Літ. "А"

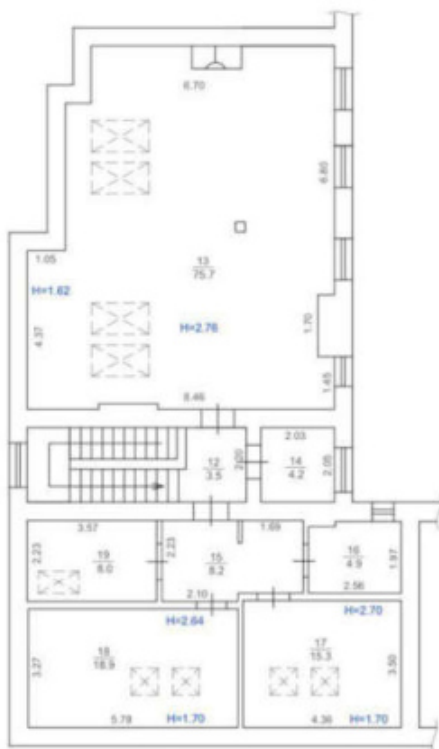

ПЛАН
квартири № 44,45,45а у будинку квартирнього типу
Вулиця (провулок, площа) Костельна (Костельна) № 6
місто (селище, село) Київ
район Шевченківський область
Масштаб 1: 100
Поверх 4 Літ. "А"



Активация Wi
Чтобы активирова
раздел "Параметры"