Поповерховий план

на будівлю літер„ А „ по вул.


вул. Дмитрівська № 18-24

район Шевченківський м. Київ

Масштаб 1: 200

Поверх IV

Літер А

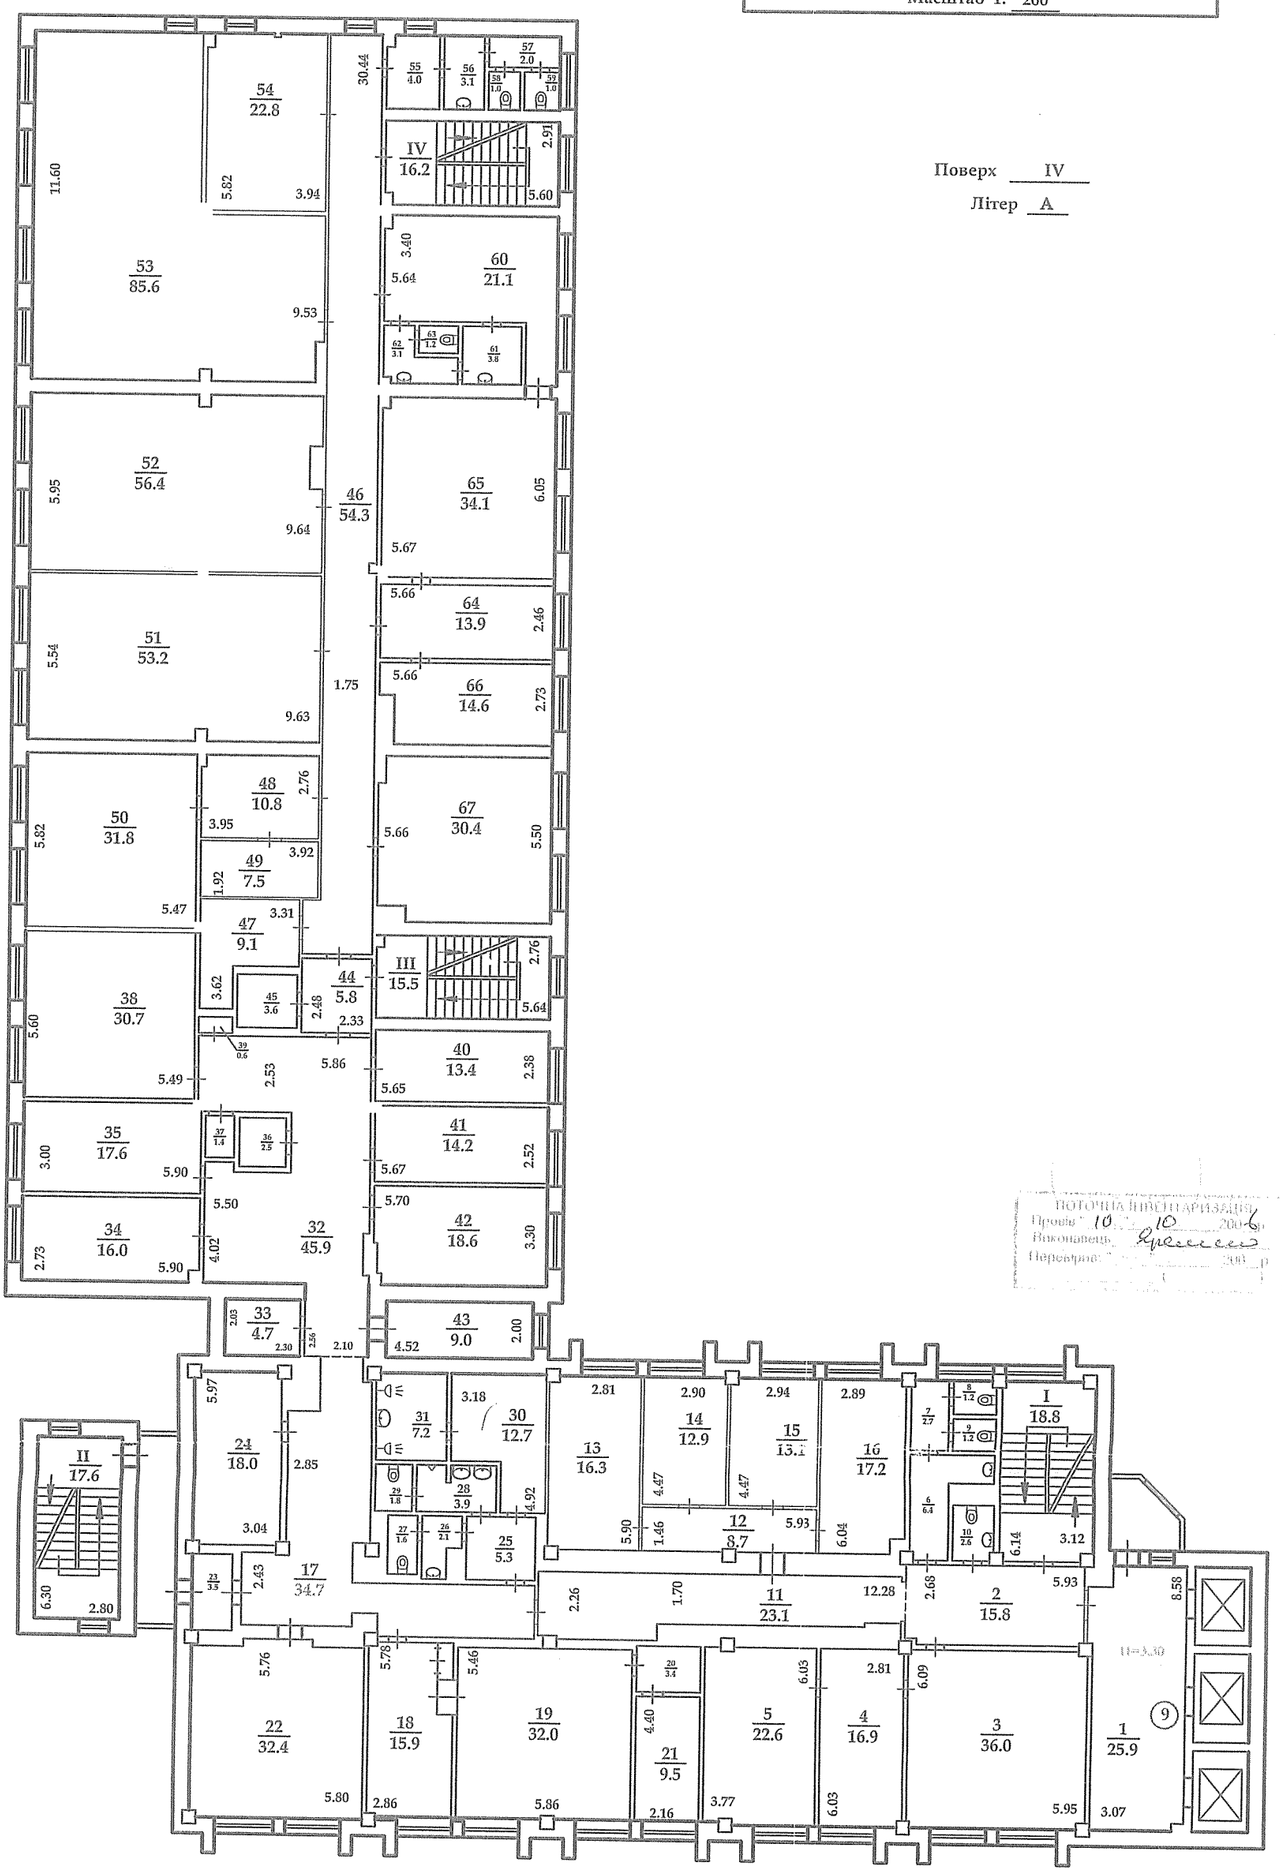

ПОТОЧНА ІНВЕНТАРИЗАЦІЯ
Провів 10 10 2005 р.
Виконавець Яременко
Перевірив 200 р.

Київське міське бюро технічної інвентаризації та реєстрації права власності на об"єкти нерухомого майна		
Начальник		Сенчук
Виконав		Яременко
Перевірив		Шипаленко
„ 05 „	11	2005