



Затверджено наказом Державного комітету України по
житловокомунальному господарству №56 від 15 09 1992р

865

Реєстровий номер

вул. пл. Ринок, № 29

Об'єкт нерухомого майна зареєстрований

На праві _____ власності _____
(приватної, спільної (сумісної часткової))

на підставі

і записаний у реєстрову книгу № _____ за № _____

Від « _____ » _____ 201__ р.

Паспорт складений « 21 » 12



Виконано


Мартиниши

До відома власника

1. Технічний паспорт з додатком до свідоцтва про право власності на об'єкт нерухомого майна.
2. Переоформлення технічного паспорта проводиться в зв'язку з переплануванням та переобладнанням приміщень

ПОВЕРХОВИЙ ПЛАН М 1:100 (200)

підвал

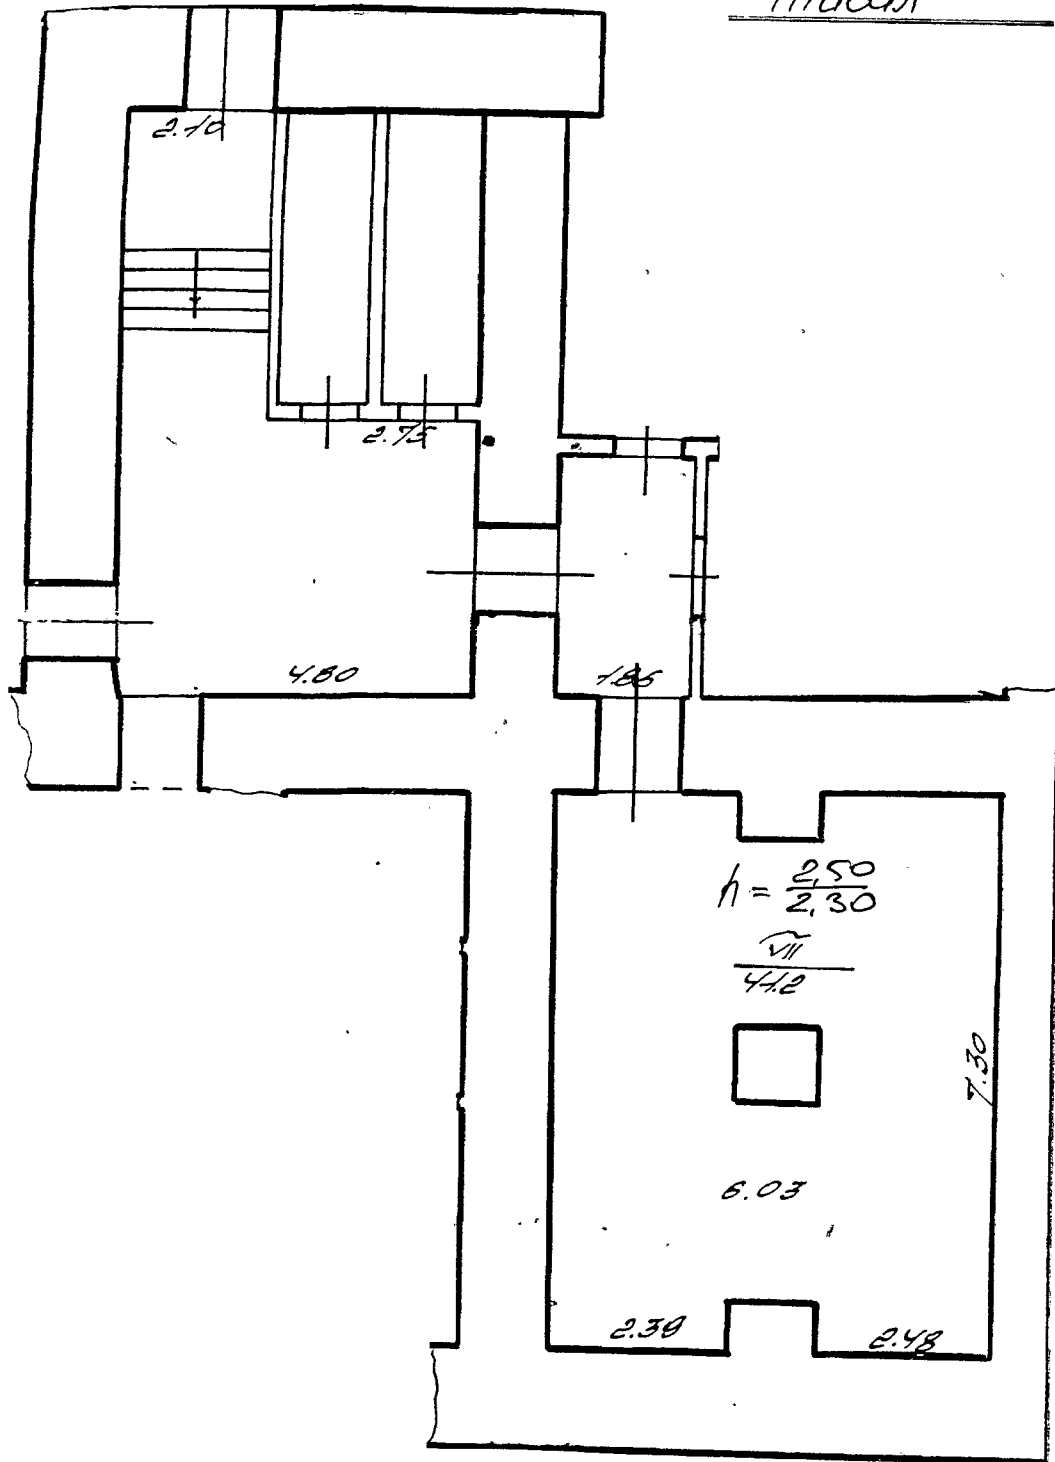

ТЕХНІЧНА ХАРАКТЕРИСТИКА

Загальна площа 41,2 кв.м. Висота приміщень 2,50 м.

Відновлена вартість _____ грн.

матеріал зовнішніх стін цегла матеріал перекриття цегла

Обладнано:

водопроводом (холодним, гарячим), каналізацією, газопостачанням, опаленням
електоосвітленням, радіотрансляційною мережею, сміттєпроводом, ліфтом.

Склав: Київ
21 12 2015

Перевірив:

10.Васильченко
21 12 2015