



ХМЕЛЬНИЦЬКЕ БЮРО ТЕХНІЧНОЇ ІНВЕНТАРИЗАЦІЇ

код за ЄДРПОУ 03356000, тел. (0382)794904, e-mail: bti_khm@yahoo.com

Інвентаризаційна справа №:

б/н

ТЕХНІЧНИЙ ПАСПОРТ на нежитлове приміщення

Вулиця *Інститутська, буд. № 12/1,*

місто *Хмельницький,*

район

область *Хмельницька*

Замовник технічної інвентаризації або уповноважена ним особа (прізвище, ім'я, по батькові фізичної особи або найменування юридичної особи)

Хмельницька міська рада

Паспорт виготовлено станом на:
19 *квітня* 2021р.

Начальник БТІ

підпис

Р. Поліщук

Виконав

підпис

Н.Супрун

Перевірив

підпис

Сертифікат серія АЕ №004211

№3998


А. Івашков



Примітка.


Дані технічного паспорта актуальні протягом одного року з дати проведення технічної інвентаризації.

ПЛАН
Масштаб 1:100

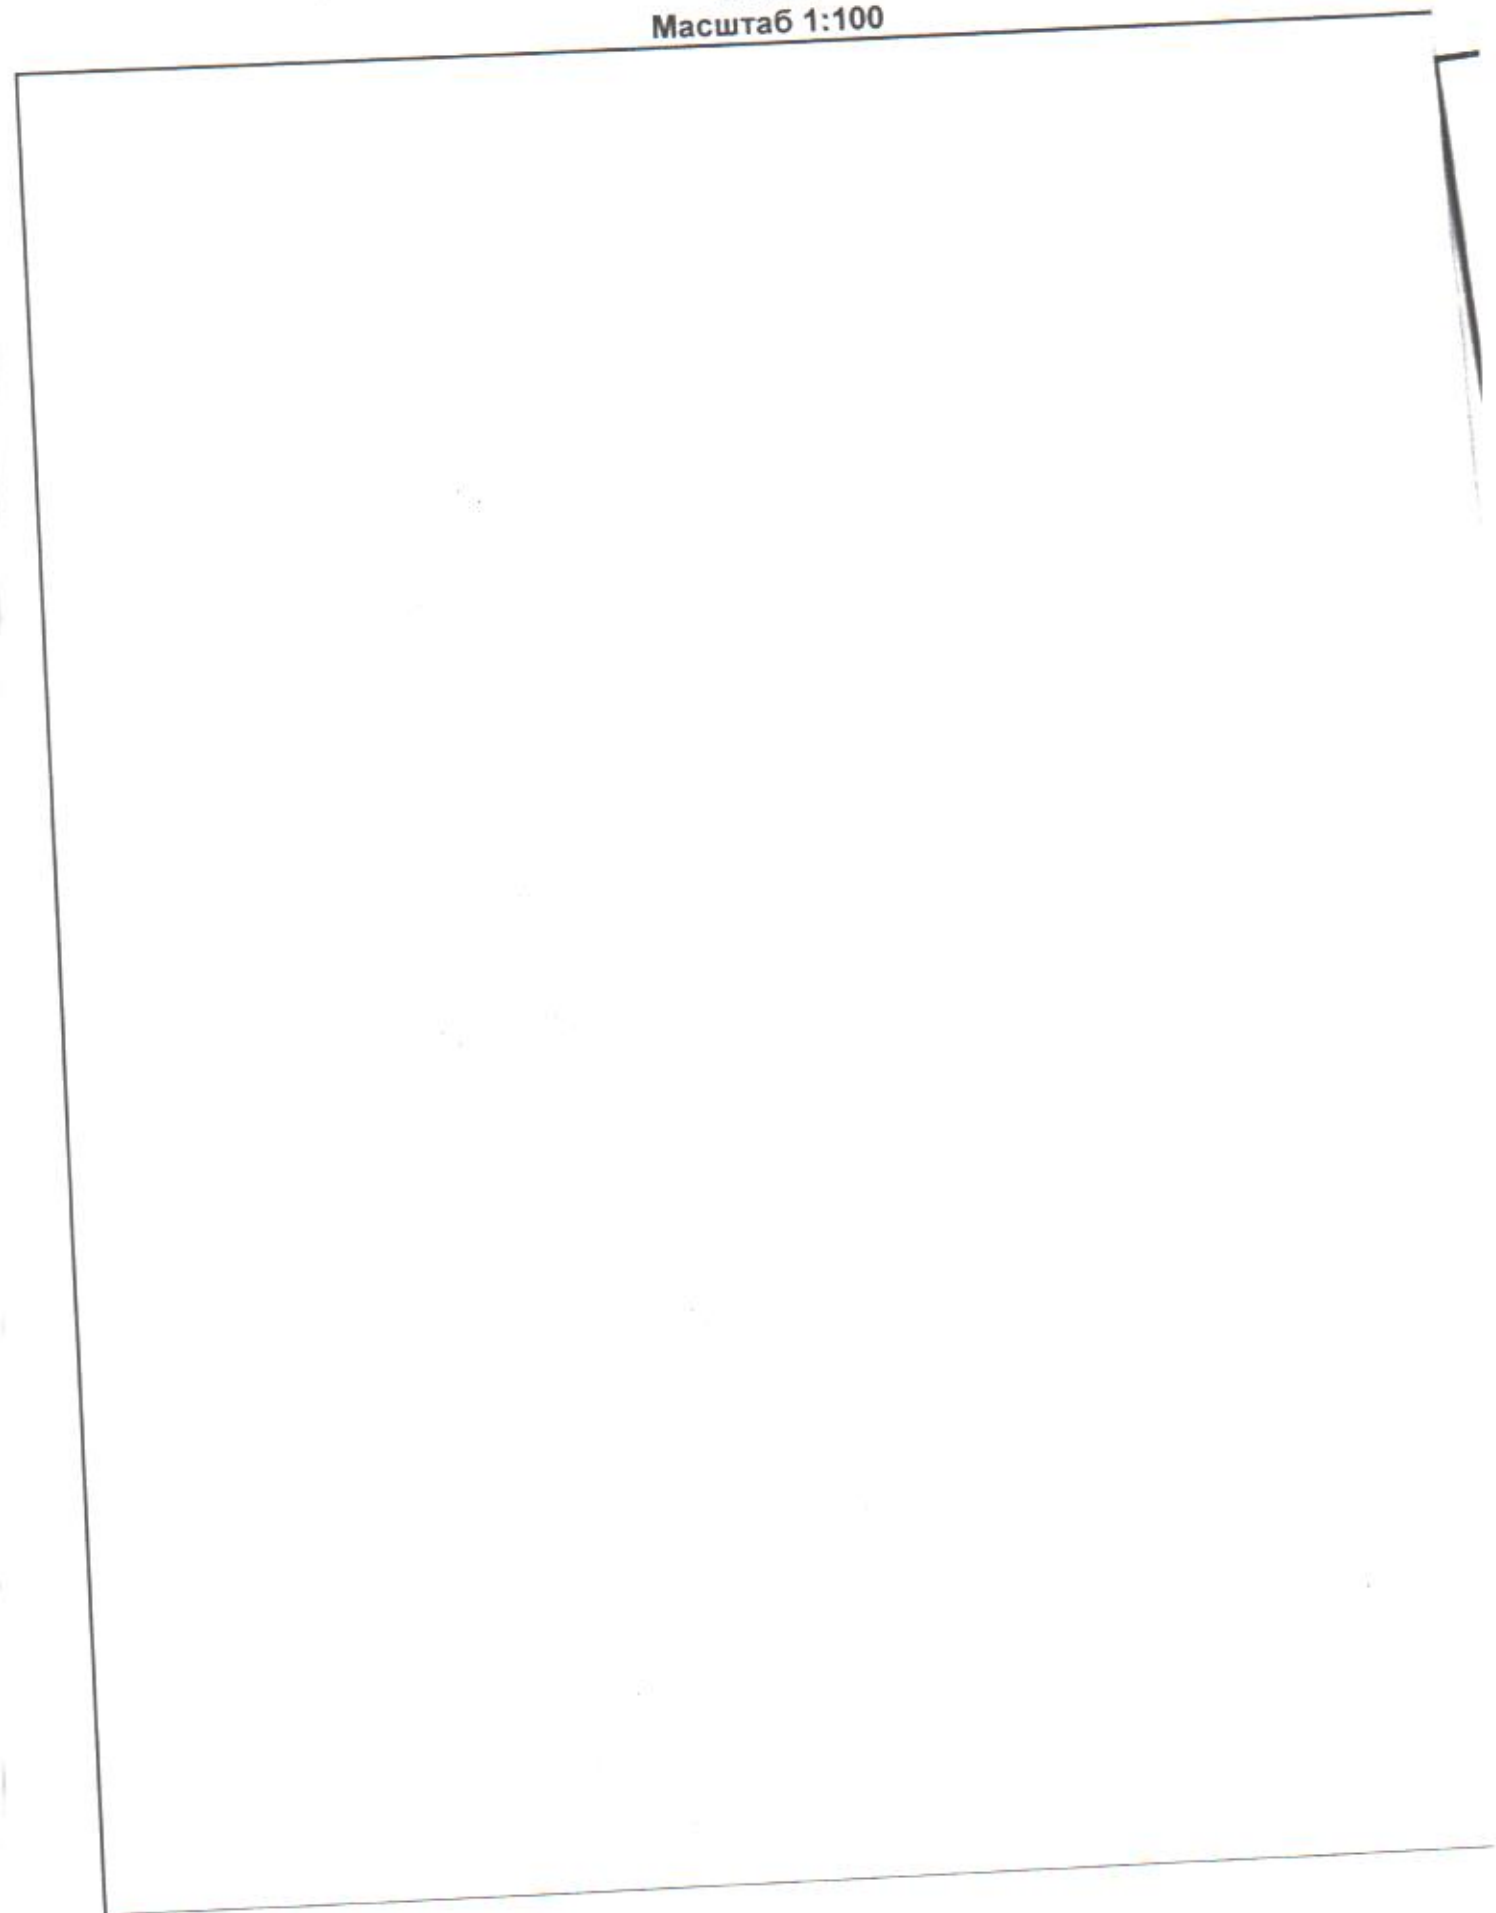

Поверховий план

M :100

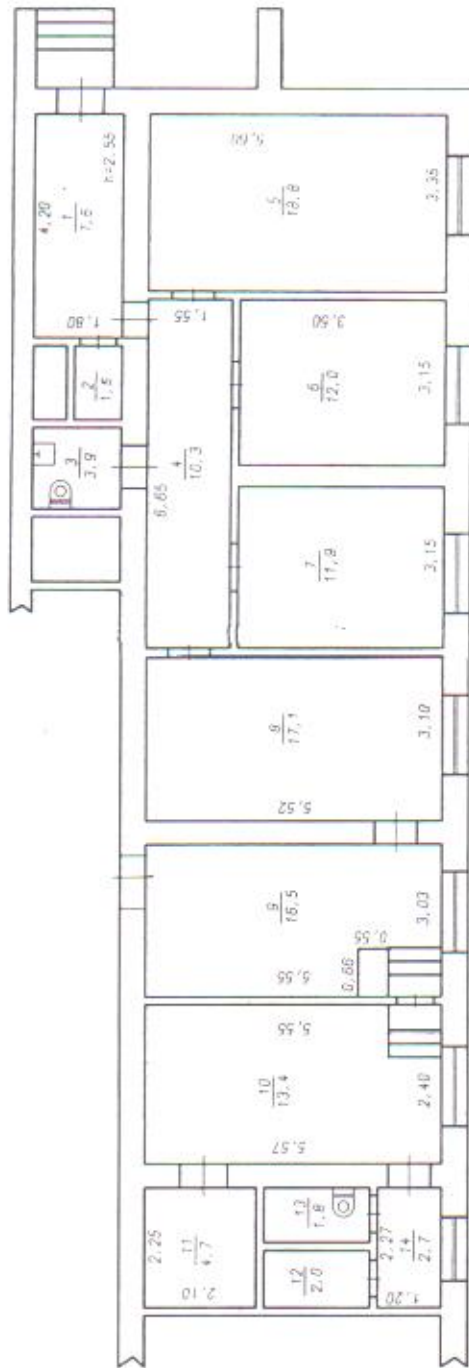

ЕКСПЛІКАЦІЯ ПРИМІЩЕНЬ

[illegible]

Перевірів:


(підпис)

А. Івашков

Склав:

(підпис)

Н. Супрун

